


- LEGENDA**
- Pozzetto di ispezione o raccordo
 - Pozzetto con caditoia stradale con griglia in ghisa
 - Fossa IMHOFF
 - Pozzetto DEGRASSATORE
 - ▨ Bacino di FITODEPURAZIONE mq. 50,00 ESISTENTE + 50 mq. IN PROGETTO
 - - - - - linea acque bianche - ESISTENTE
 - - - - - linea acque nere - ESISTENTE
 - - - - - linea acque bianche - IN PROGETTO
 - - - - - linea acque nere - IN PROGETTO
 - ====="Bocca Tarata" IN PROGETTO - strozzatura ø120 - L. 10.00 m. - p.1%
 - 1-2 ● Scarichi esistenti in Cavo Fellegara IV
 - 3 ● Pozzetto di immissione in rete esistente
 - ▨ Fabbricati esistenti
 - ▩ Ampliamento in progetto

PLANIMETRIA SCARICHI
SCALA 1:500

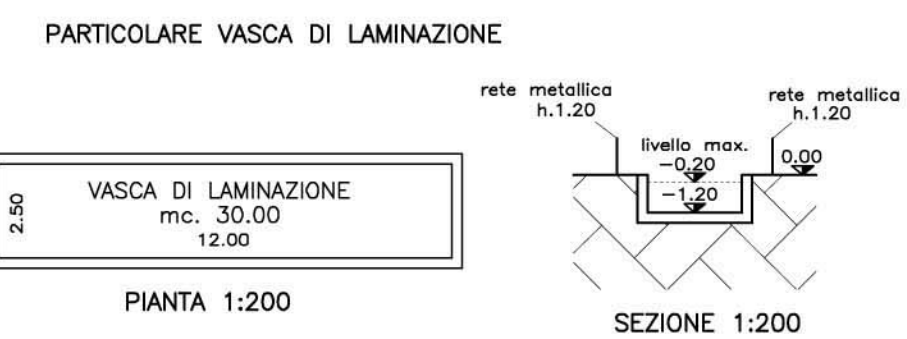

PROFILO 1 - 1
SCALA 1:200



TAVOLA SCARICHI ACQUE BIANCHE

- PLANIMETRIA RETE SCOLANTE SCALA 1:500
- PROFILO INNESTO IN RETE ESISTENTE SCALA 1:200

GEOMETRI ASSOCIATI
 Geom. RODOLFO TASSELLI
 Geom. MASSIMILIANO FORNARI
 Via Secchi n.4 REGGIO EMILIA -P.IVA01368300354

ditta	ZANNI S.R.L.
Comune	REGGIO EMILIA - Via U. Cantù 17
titolo	AMPLIAMENTO EDIFICIO PRODUTTIVO - Art. 53 L.R. 24/2017
oggetto	TAVOLA SCARICHI - Planimetria 1:500 - Profilo 1:200
tav. 12	IN PROGETTO

A norma di Legge il presente disegno non potrà essere riprodotto né consegnato a terzi per scopi diversi da quello di destinazione senza l'autorizzazione scritta di questo studio tecnico che ne detiene la proprietà