



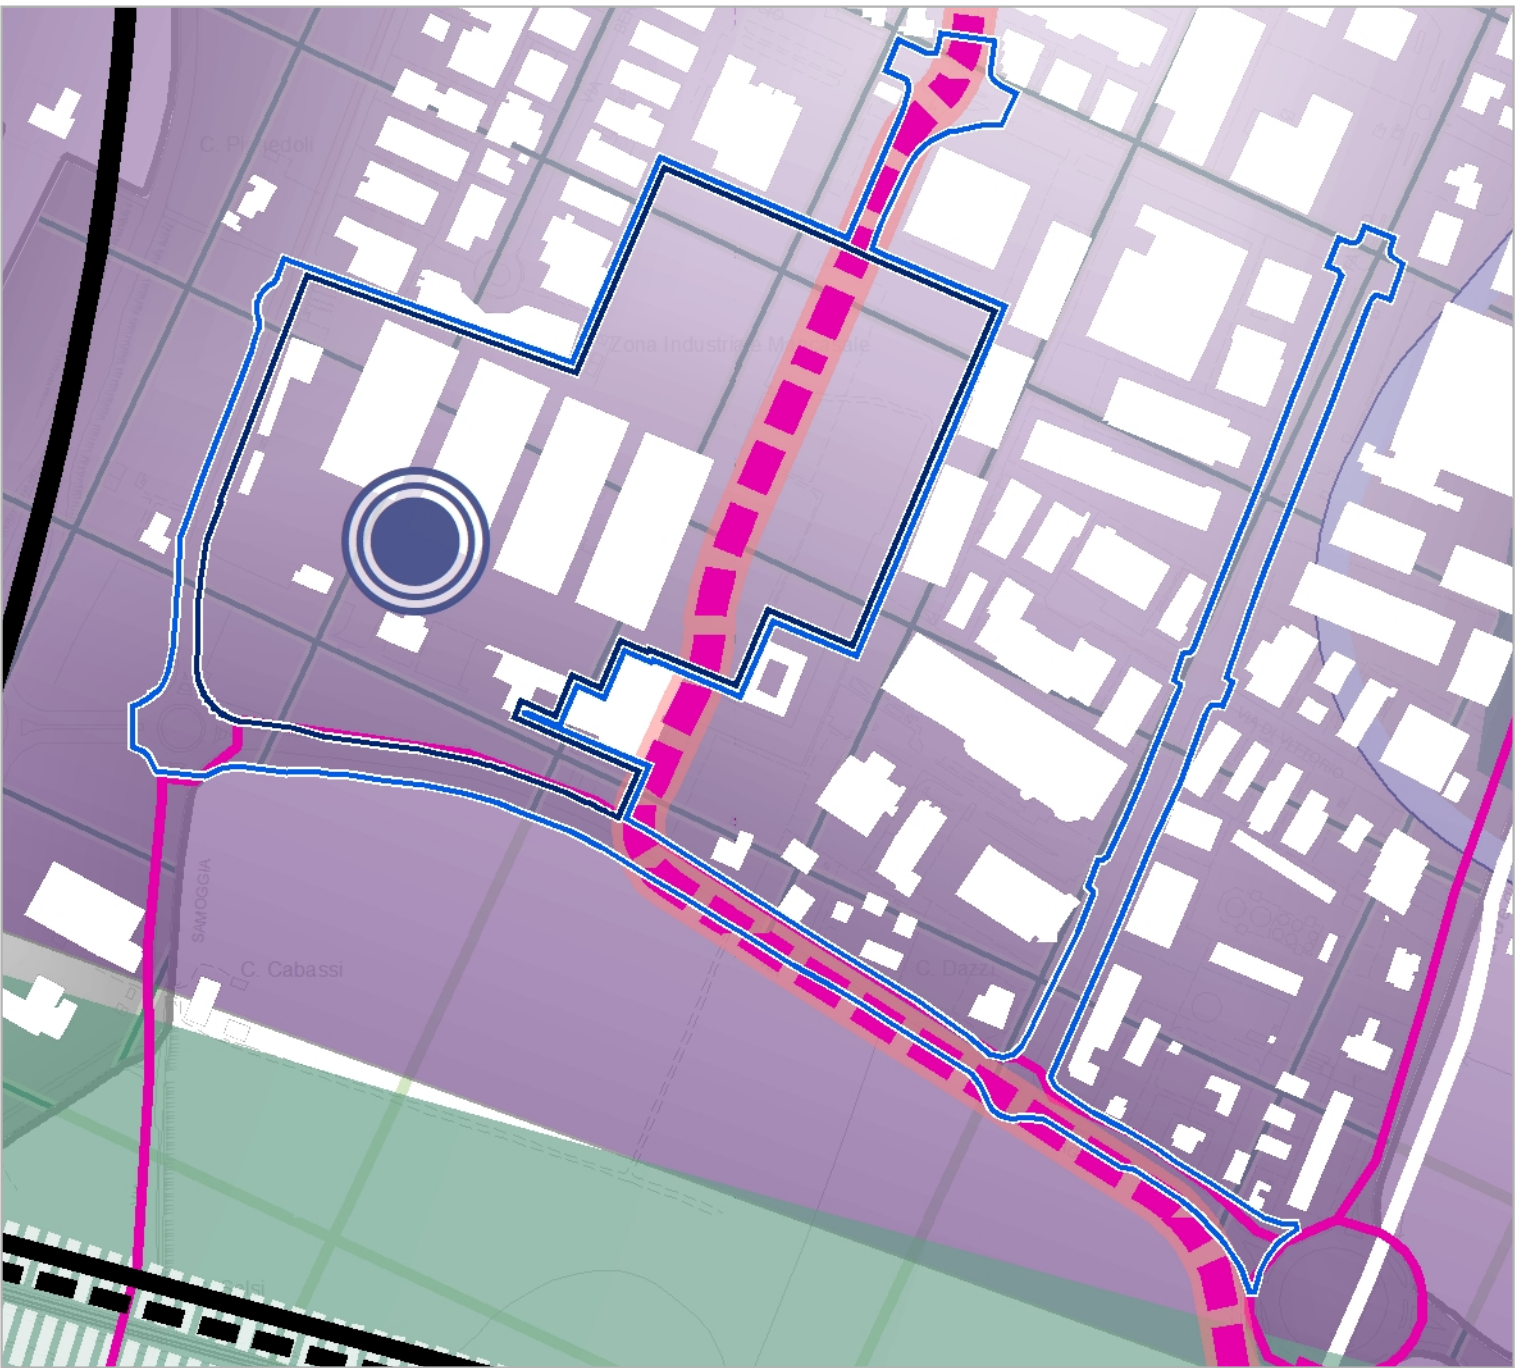


PUG - SQ_V.2 Carta di assetto*
(scala 1:5.000)

- SFIDA 3 | ATTRATTIVITÀ
- 11 Riquilibrare i luoghi della produzione
 - 12 Sviluppare la rete dei poli funzioni e turismo

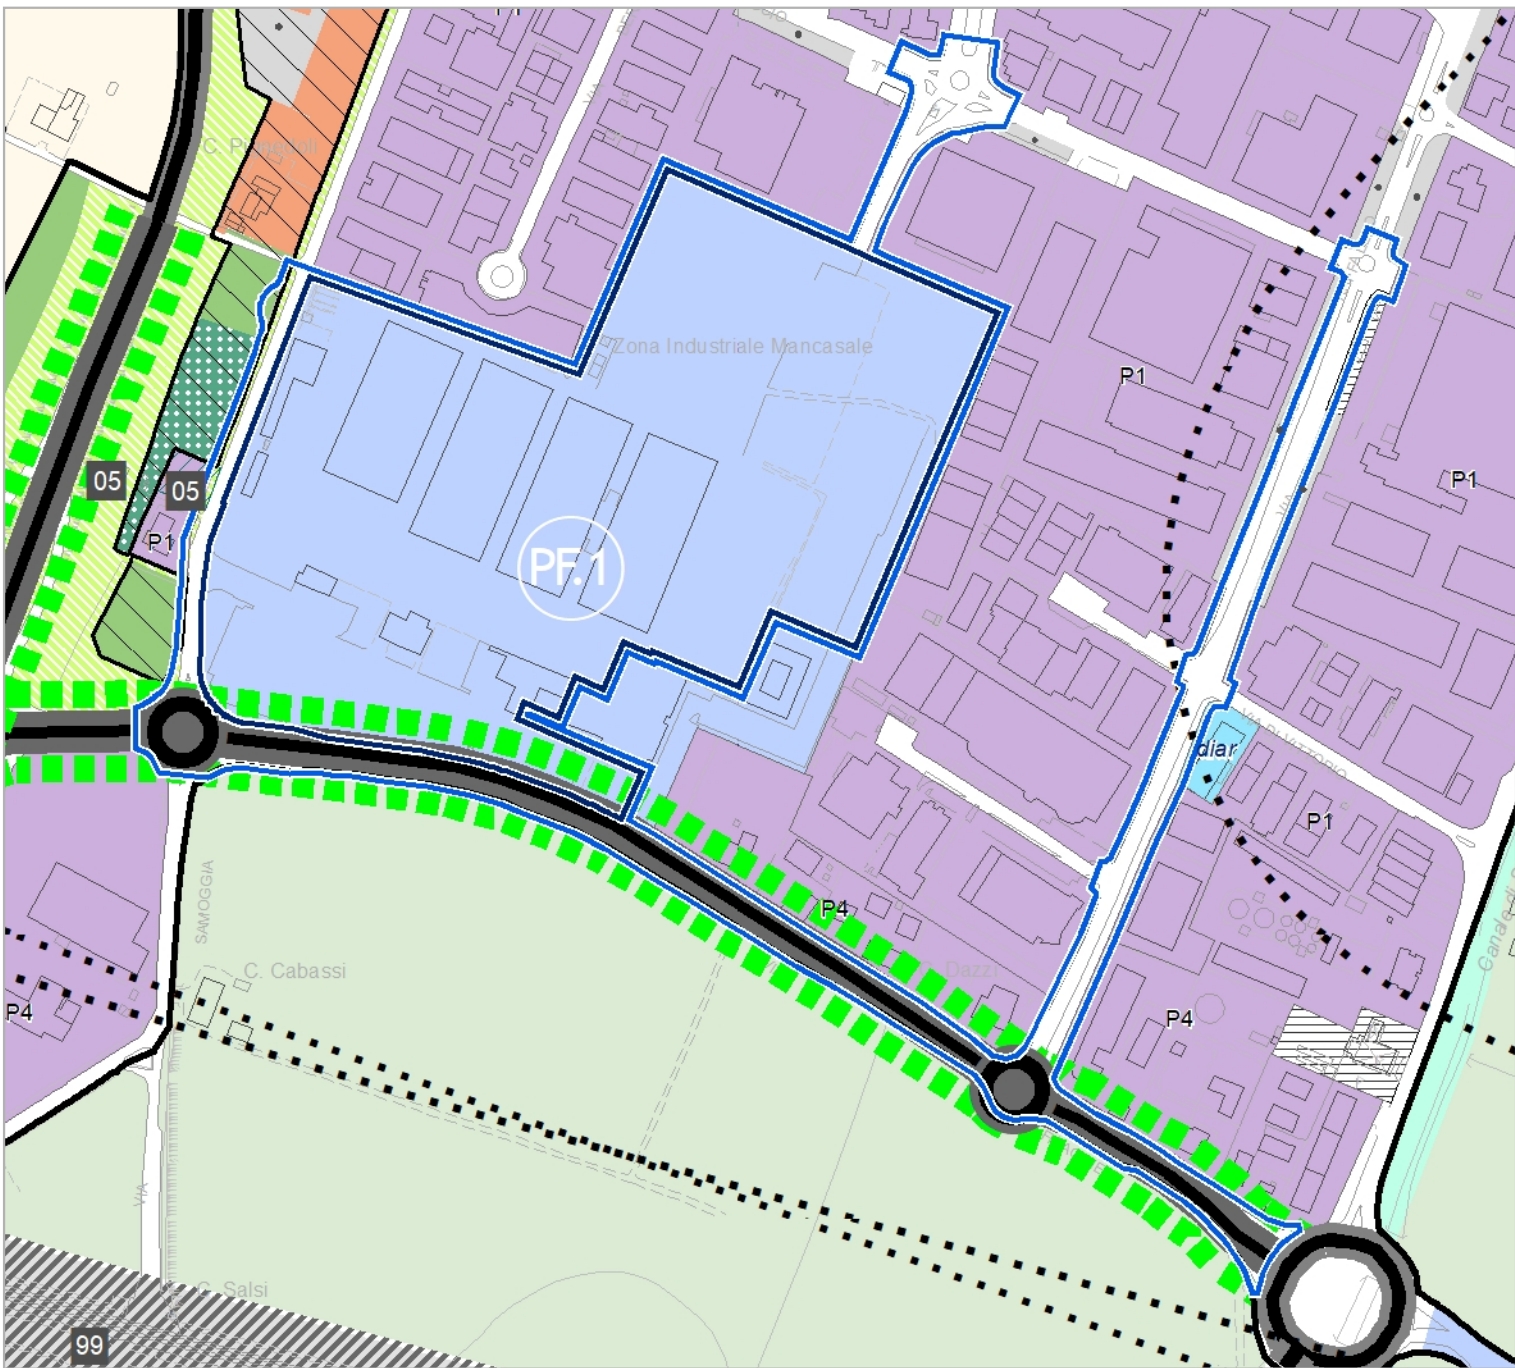


PUG - SQ_D.2.1 Disciplina delle trasformazioni*
(scala 1:5.000)

- LA CITTÀ DA QUALIFICARE
- Poli funzionali (Titolo 8)
- PF.1: Stazione Alta Velocità Mediopadana, Casello A1, ex Fiera
- ELEMENTI DELLA STRATEGIA
- I Luoghi della Strategia (Titolo 5) > Area Nord
- > Polo Produttivo Strategico di Mancasale
- ASSETTO VIABILISTICO
- Fascia di rispetto paesaggistico del Parco progetti Calatrava (Titolo 3 - Art.3.3.2)

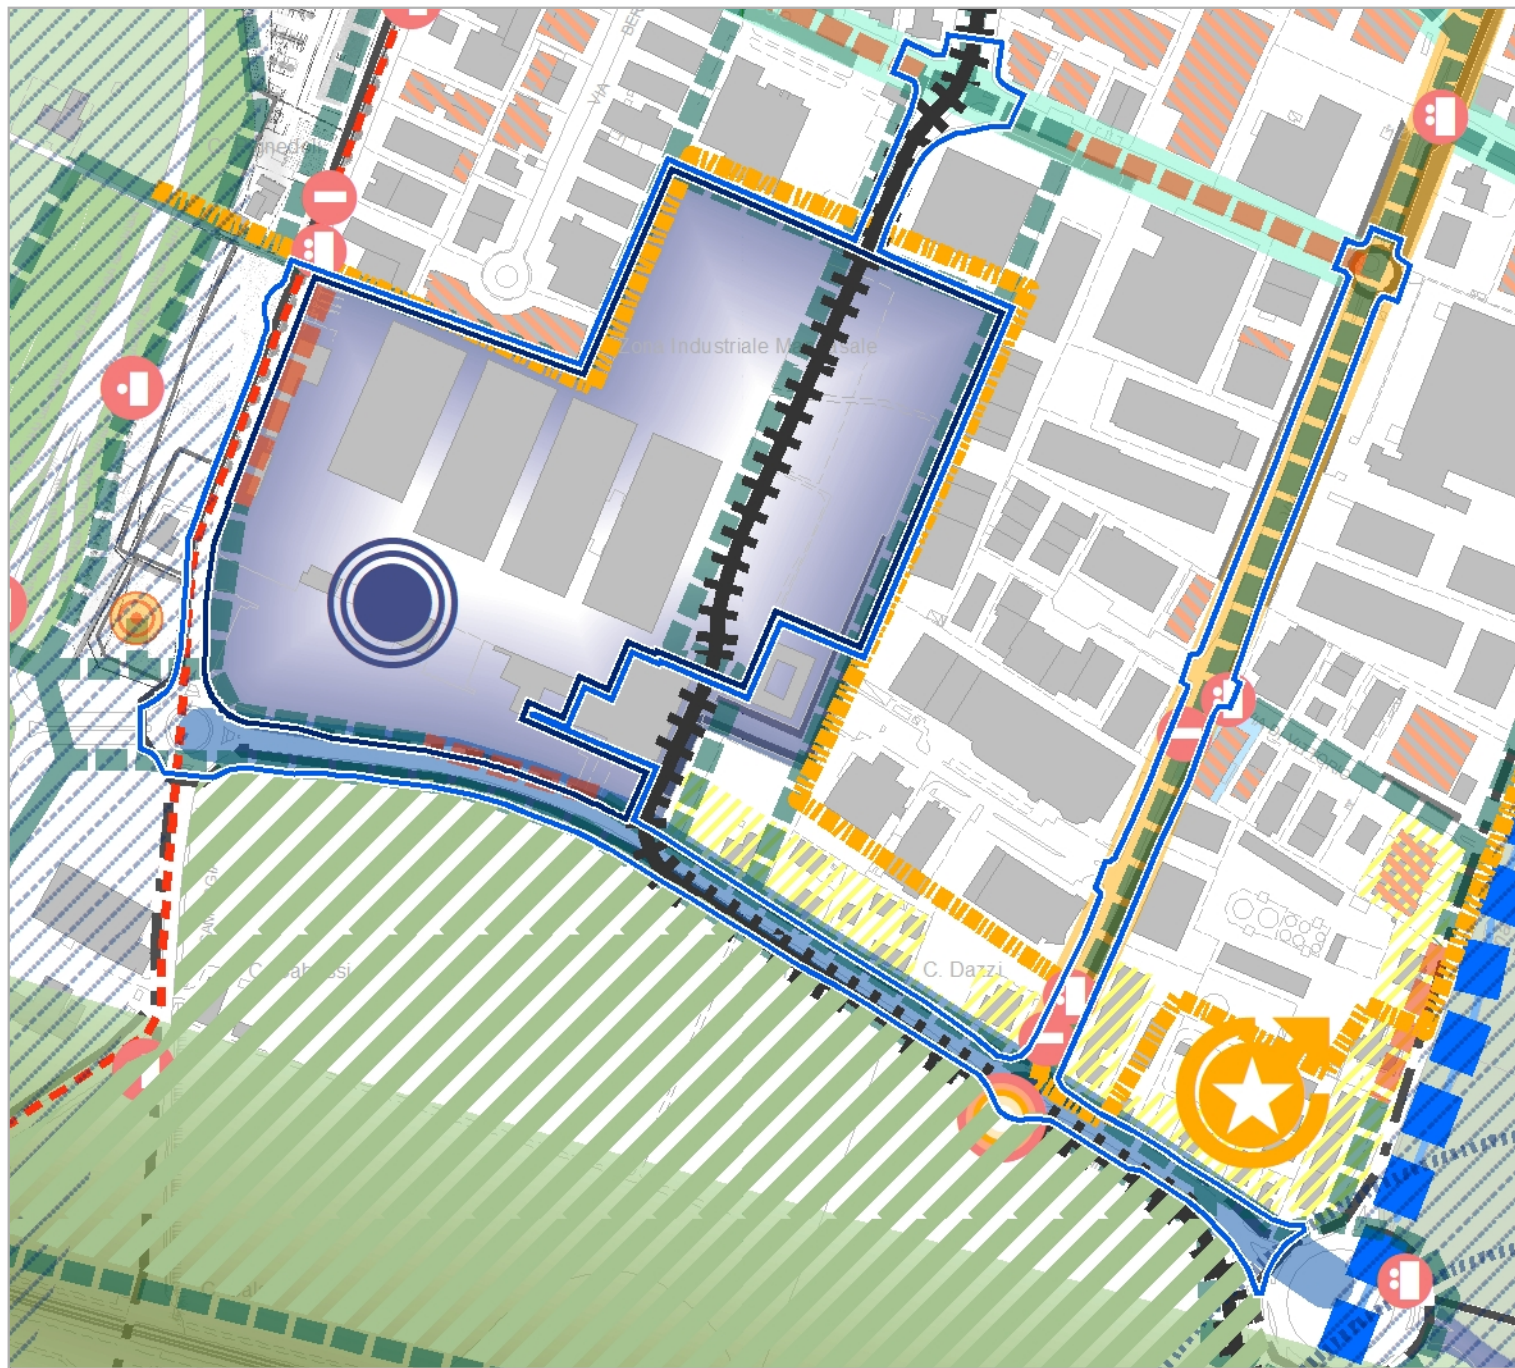

PUG - SQ_L.1 Album dei Luoghi della Strategia*
(scala 1:5.000)

- Poli di Area Vasta
- 0812) Sviluppare la rete dei Poli di Area Vasta e turismo
- Zone di conflitto acustico
- 219) Garantire il rispetto di elevati standard ambientali e la tutela degli ambiti non omogenei confinanti in particolar modo sulle matrici rumore, traffico ed aria
- Riquilibrare le dotazioni pubbliche
- 213) Riquilibrare lo spazio e le dotazioni pubbliche (potenziare la sicurezza, migliorare le infrastrutture per l'accessibilità e la connettività, ecc.) destinando prioritariamente il contributo di costruzione derivante dagli interventi realizzati nei poli specializzati nella realizzazione a scampo di opere di interesse pubblico fuori comparto
- Tramvia
- 87) Realizzare la tramvia Rivalta - Città Storica - Mancasale
- Elettrodotti
- 19) Attuare il progetto di riqualificazione e razionalizzazione degli elettrodotti TERNA presenti sul territorio comunale
- Conessioni ecologiche in urbanizzato
- 4) Potenziare la continuità della rete ecologica in urbanizzato
- 10) Aumentare il greening e l'ombreggiamento delle infrastrutture viarie, dei parcheggi e degli spazi di socialità tramite alberature o, in subordine, l'utilizzo di elementi artificiali
- 59) Costruire un'infrastruttura blu urbana: potenziare la valenza naturalistica e fruttiva dei Parchi del Crostolo, Modolena e Rodano in collegamento ai tre grandi parchi urbani Parco Iotti, Parco del Crostolo e nuovo Parco Campovito; connettere la rete ciclabile urbana ed extraurbana e realizzare la cartellonistica coordinata
- 202) Potenziare il patrimonio arboreo e delle reti verdi continue nella città storica

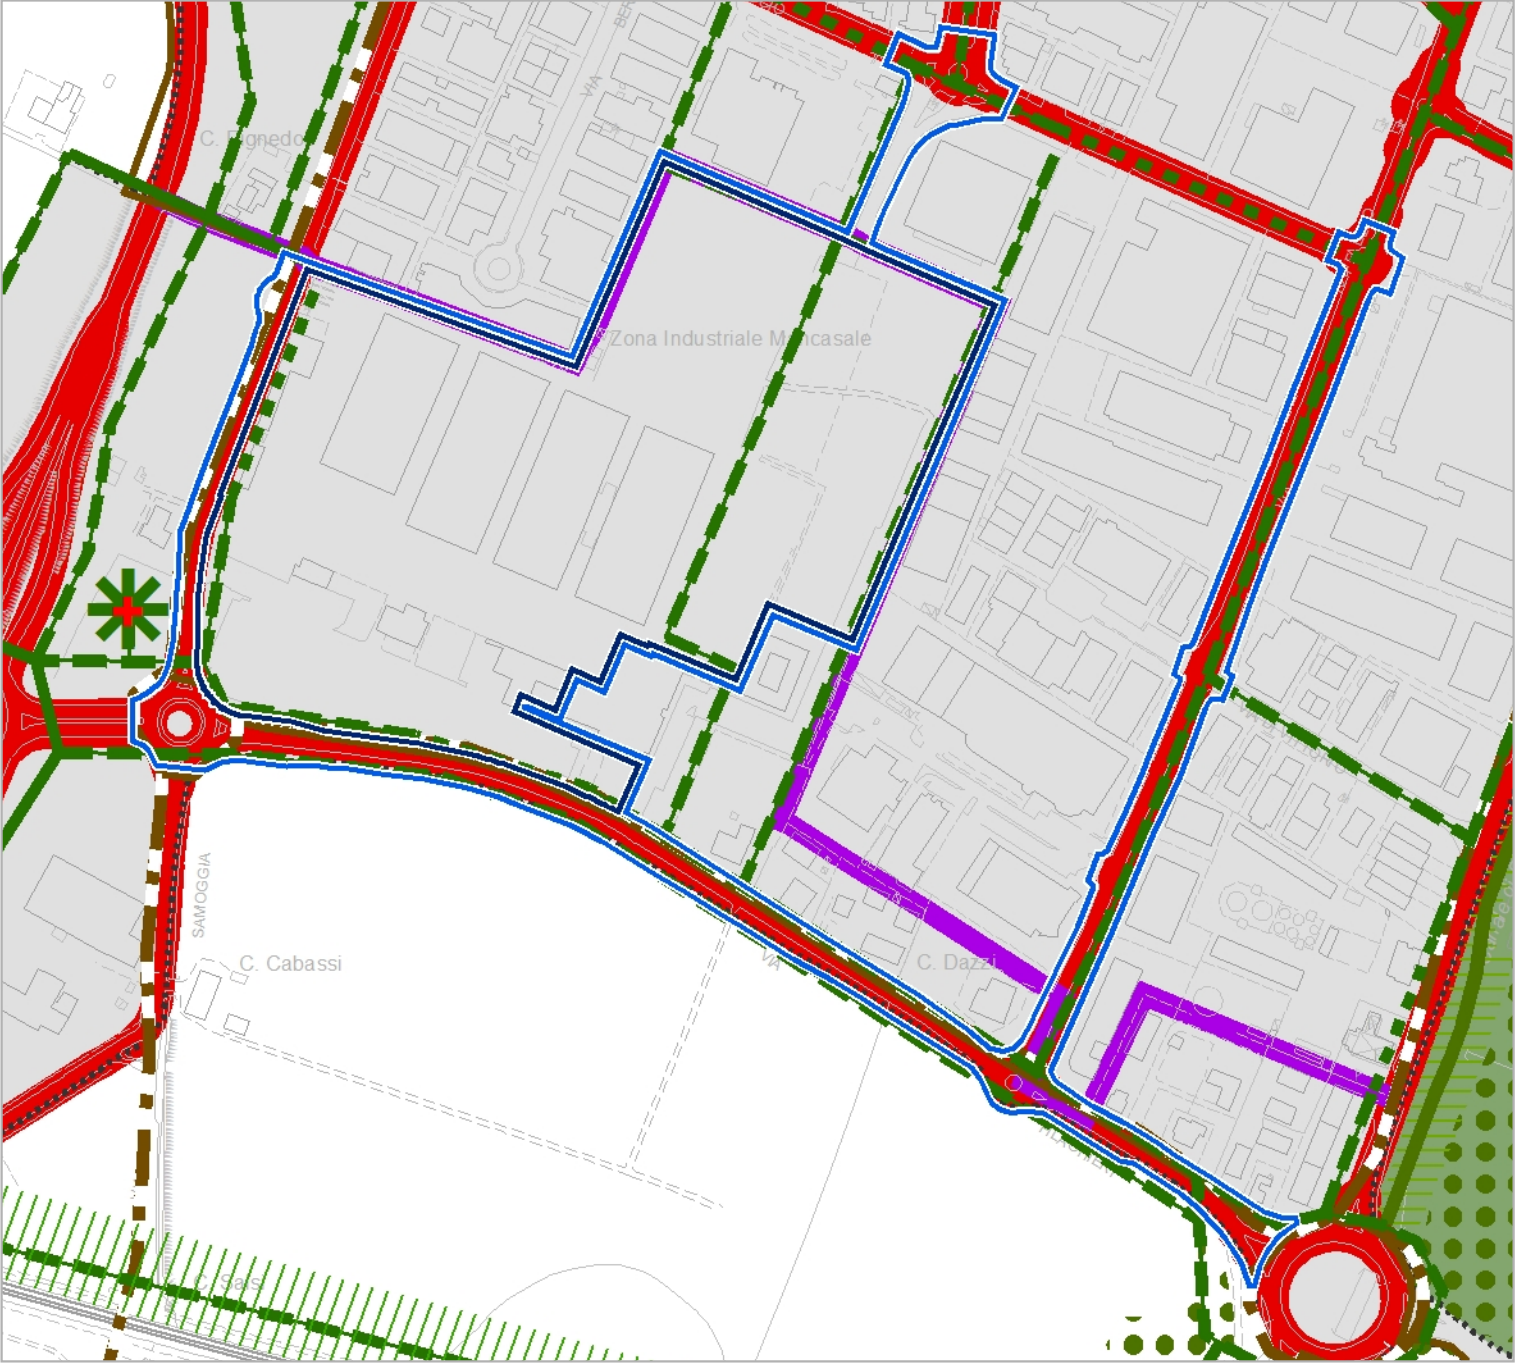


PUG - SQ_P.1 Requisiti prestazionali ecologico-ambientali*
(scala 1:5.000)

- LA CITTÀ DA QUALIFICARE
- Tratti stradali ad elevata intensità veicolare all'interno del Territorio urbanizzato
- Zone di conflitto acustico tra ambiti prevalentemente residenziali e ambiti produttivi
- INFRASTRUTTURE VERDI URBANE
- Conessioni ecologiche urbane - mantenere
- Conessioni ecologiche urbane - potenziare
- Conessioni ecologiche urbane - creare
- TERRITORIO AGRICOLO
- Elementi complementari e di collegamento urbano-rurale
- Mobilità dolce percorsi primari - esistenti e previsti in progetto
- Mobilità dolce percorsi secondari - esistenti
- Territorio urbanizzato



PUG - SQ_P.2 Requisiti prestazionali funzionali*
(scala 1:5.000)

- IL SISTEMA DELLE DOTAZIONI TERRITORIALI
- Infrastrutture grigie
- Superciclabili - di progetto/di piano
- Rete ciclabile ciclovie urbane - di progetto
- Rete ciclabile rete secondaria - di progetto
- Territorio urbanizzato

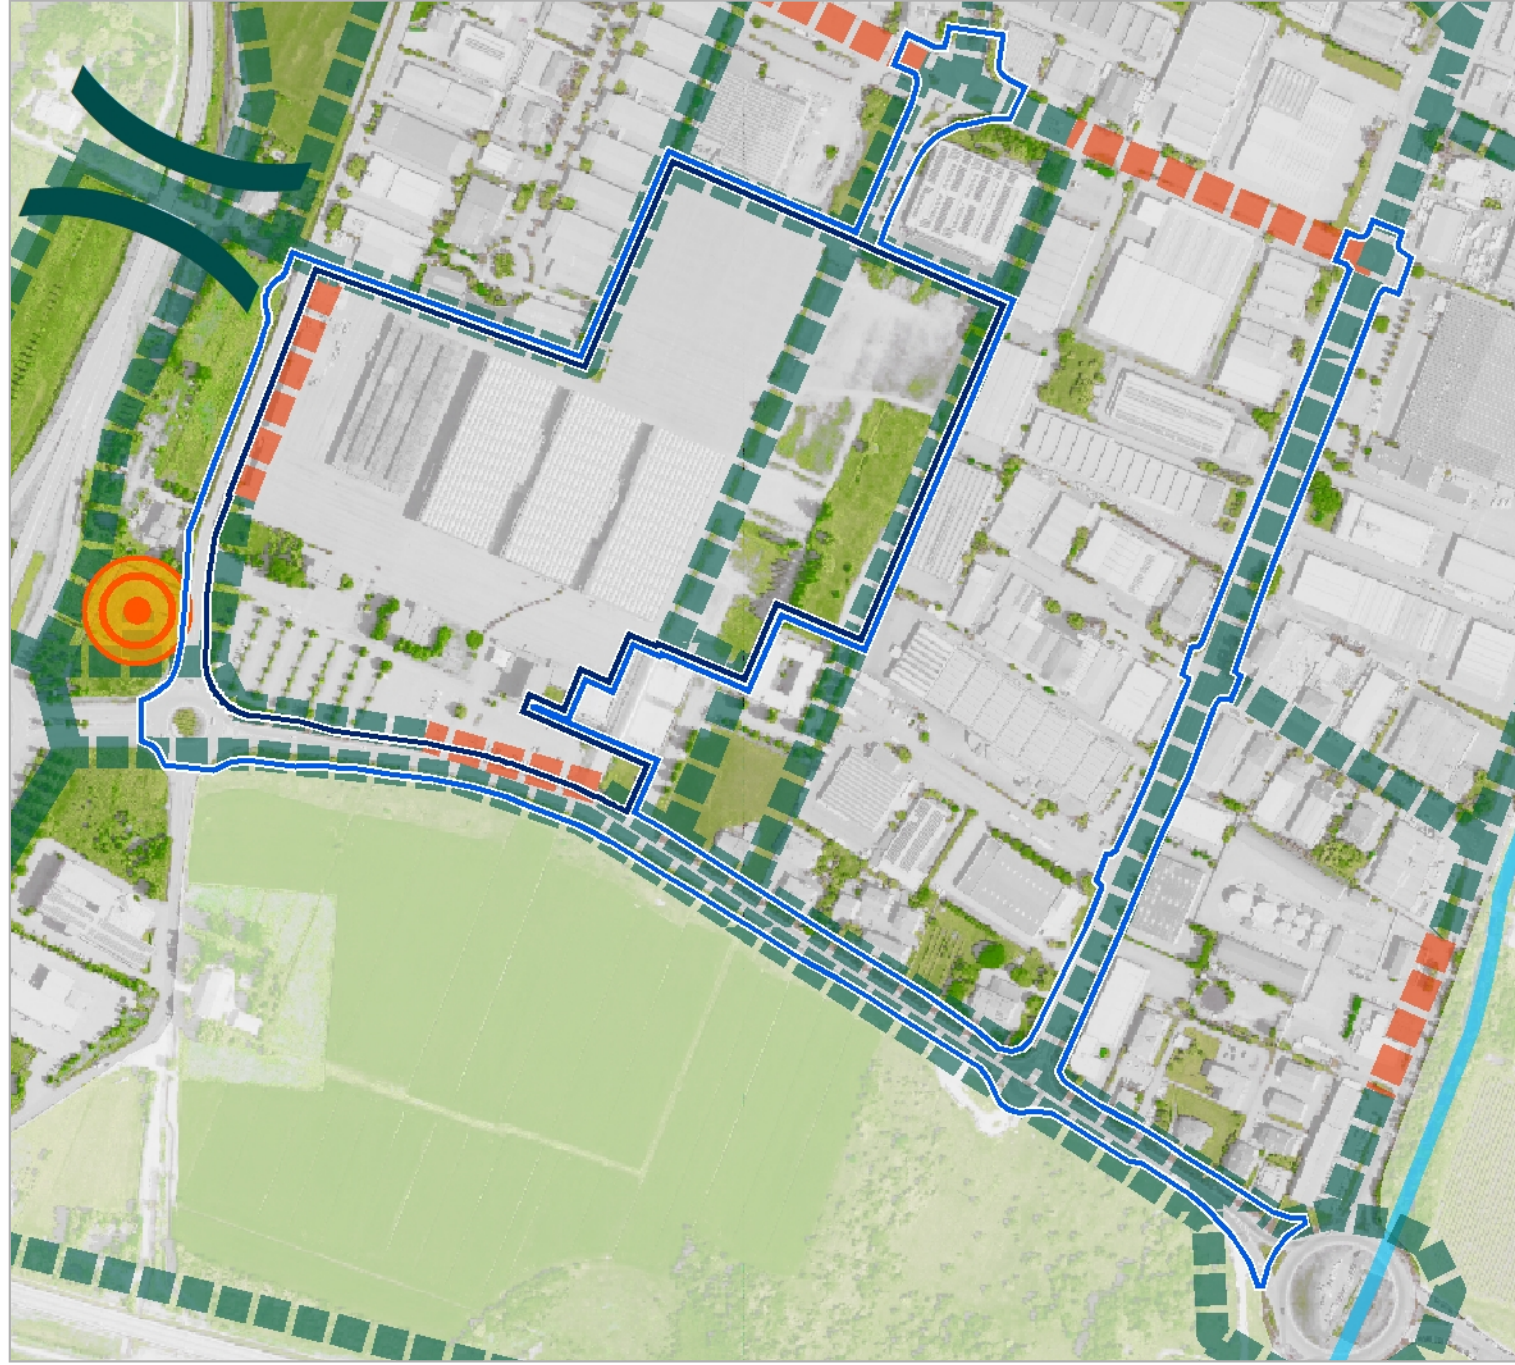

PUG - SQ_P.5 Rete ecologica in urbanizzato*
(scala 1:5.000)

- ELEMENTI DELLA RETE ECOLOGICA
- Conessioni ecologiche da mantenere
- Conessioni ecologiche da potenziare
- Conessioni ecologiche da creare

NOTE

* le legende elencano solo i tematismi interessati dal PAIP_PF.1-2



- Amministrazione Comunale
- Sindaco
- Marco Massari
- Assessore a Rigenerazione Urbana e Sviluppo Sostenibile
- Carlo Pasini
- Responsabile Unico del Procedimento Urbanistico
- Dirigente del Servizio Pianificazione Urbanistica ed Edilizia Privata
- Elisa Iori
- Gruppo di Progettazione Servizio Pianificazione Urbanistica ed Edilizia Privata
- Matilde Bianchi con Andrea Anceschi, Giovanna Vellani
- Soggetto attuatore
- MaxMara Fashion Group
- Direttore Generale
- Michele Usuardi
- Progettazione urbanistica e coordinamento generale
- Aspetto urbano e paesaggio
- FOA Studio Architetti Associati
- Elena Stella Ottavia Rusconi con Jacopo Ascari, Marcello Solanti
- Gruppo di Progettazione
- Rapporto Ambientale VAS e Impatto acustico
- Alfa Solution Spa
- Matteo Cantagalli, Luigi Settembrini
- Gabriella Alfano, Lorenzo Cervi (TCAA)
- Valutazione trasportistica
- Polinomia Srl
- Stefano Battalotto, Bianca Bozzi
- Progettazione reti tecnologiche e infrastrutturali
- Studio Guidetti Serri
- Lorenzo Serri con Davide Bica, Francesco Ferraro
- Rilievo e assetto catastale
- SGT Associati
- Silvia Piccinini
- Indagini ambientali, geotecniche, microzonazione sismica
- Geolog Studio Geologi Associati
- Massimo Casali, Mario Mambrini
- Gianvito Maria Cassinadri
- Indagine archeologica
- Archeosistemi
- Piera Terenzi