


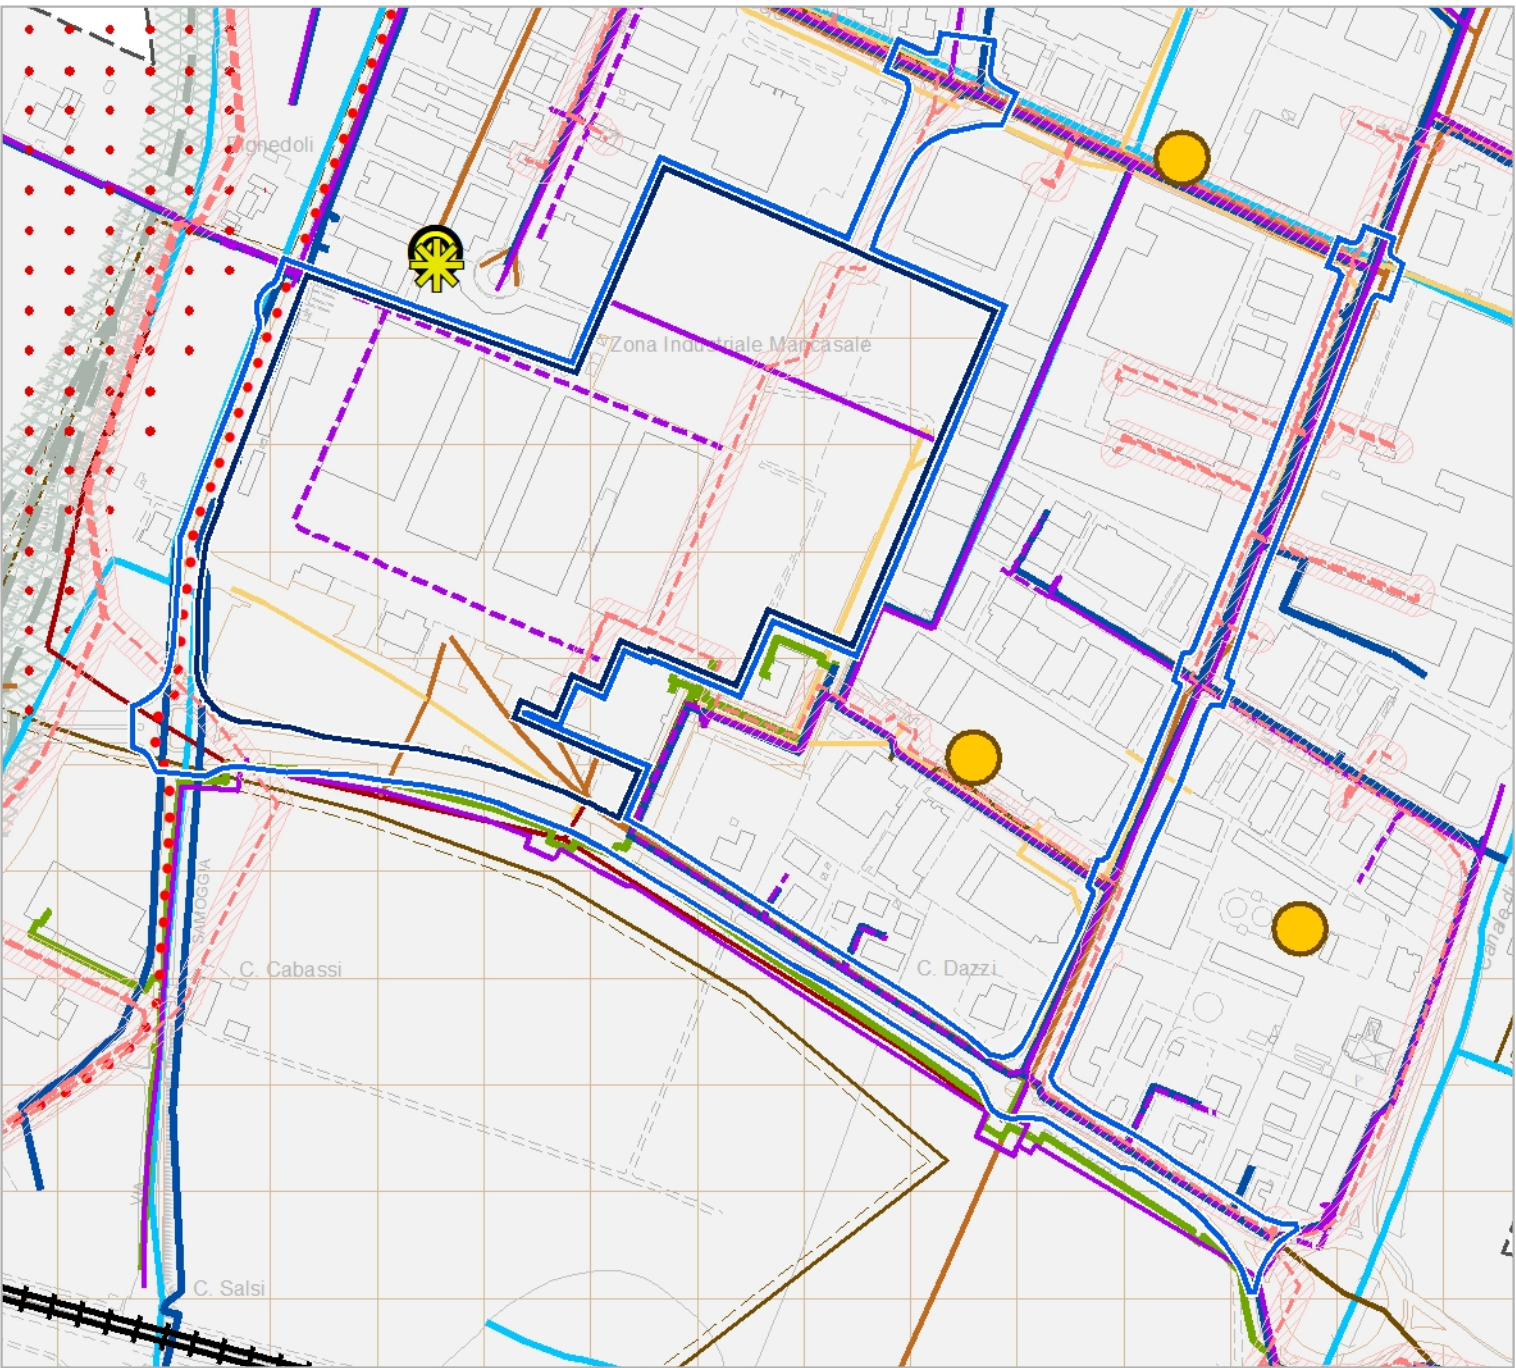
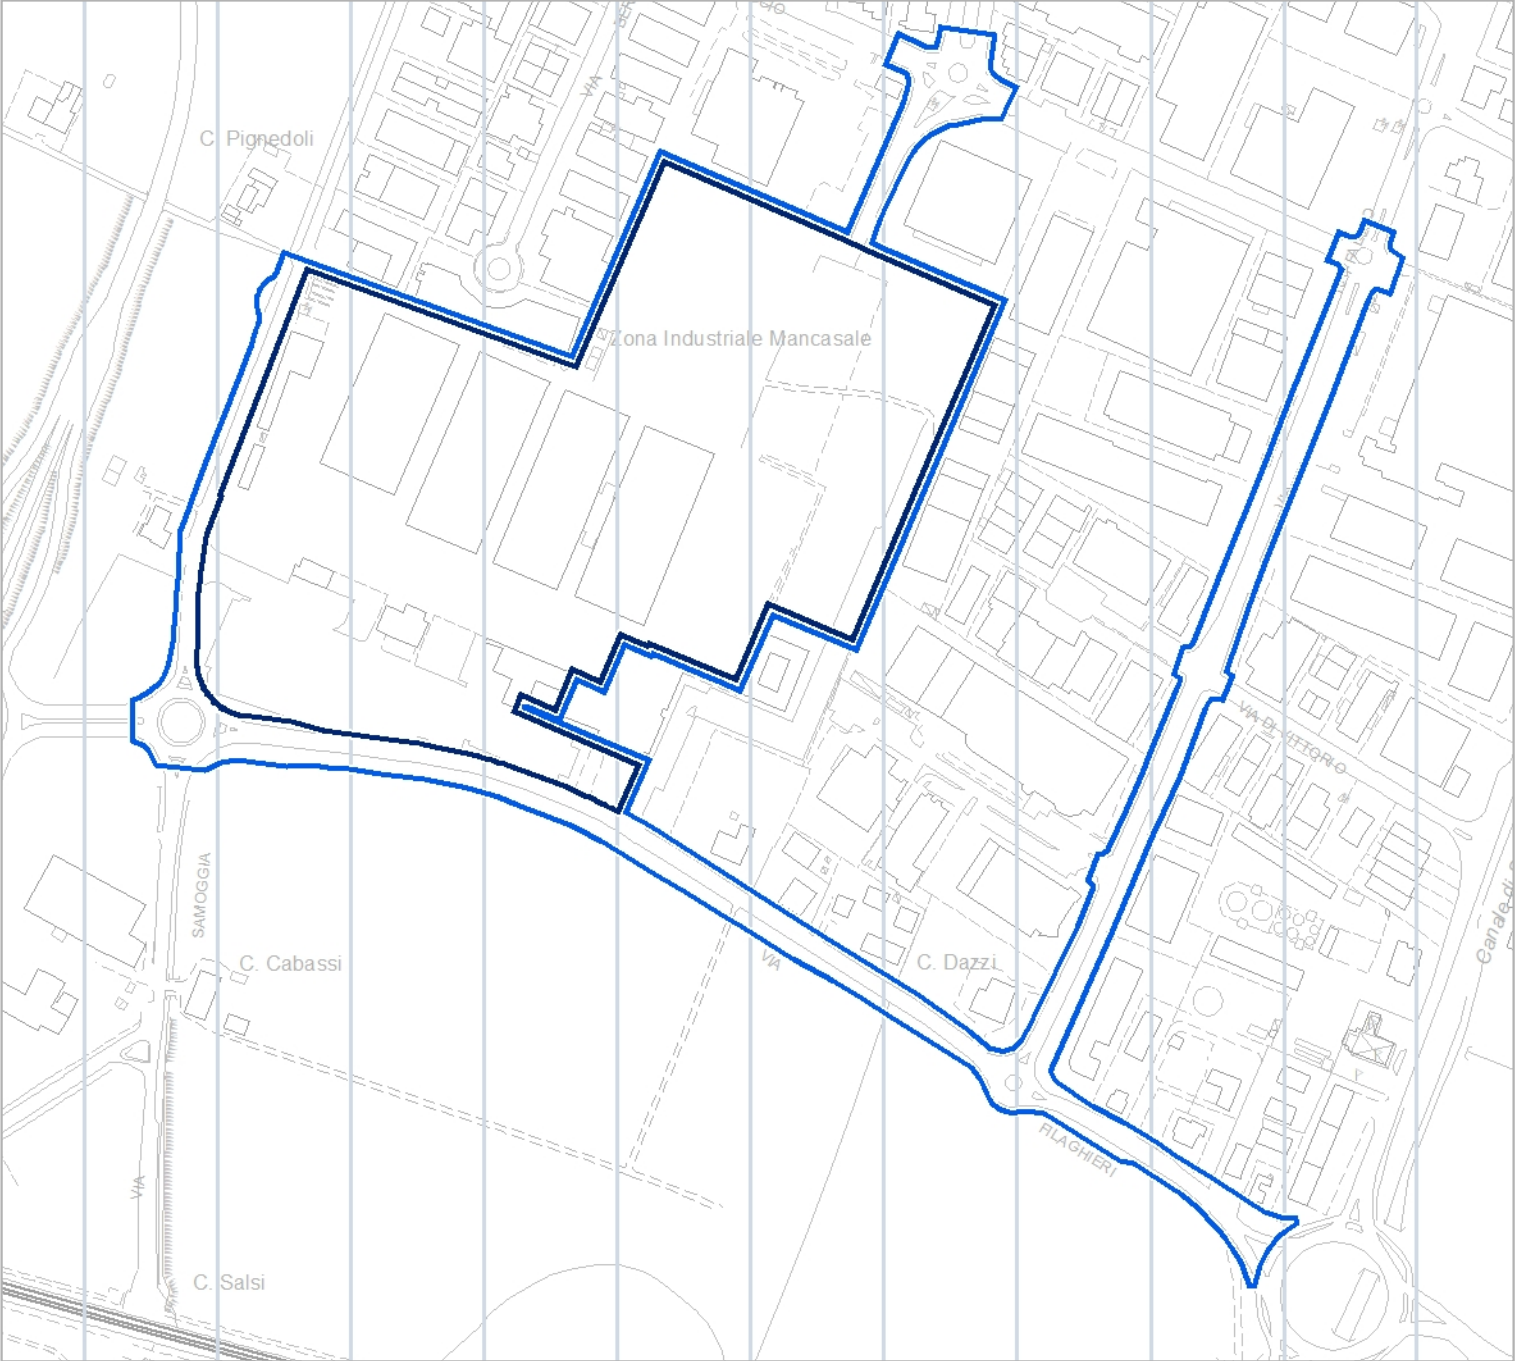


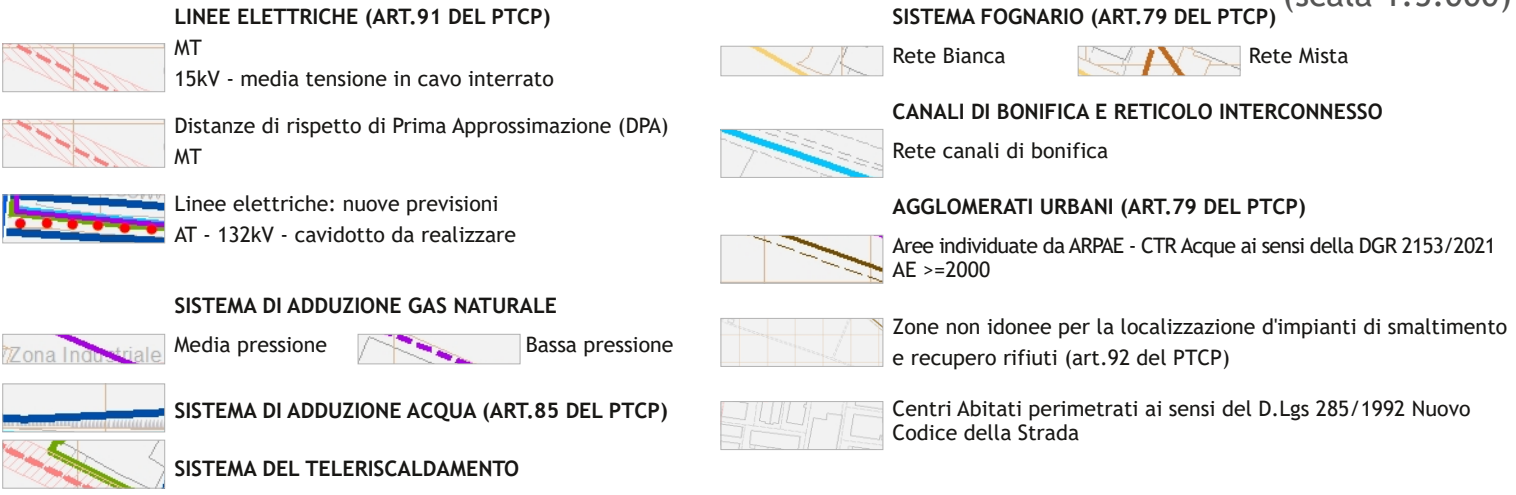


PUG - TV.2 Rispetti *
(scala 1:5.000)

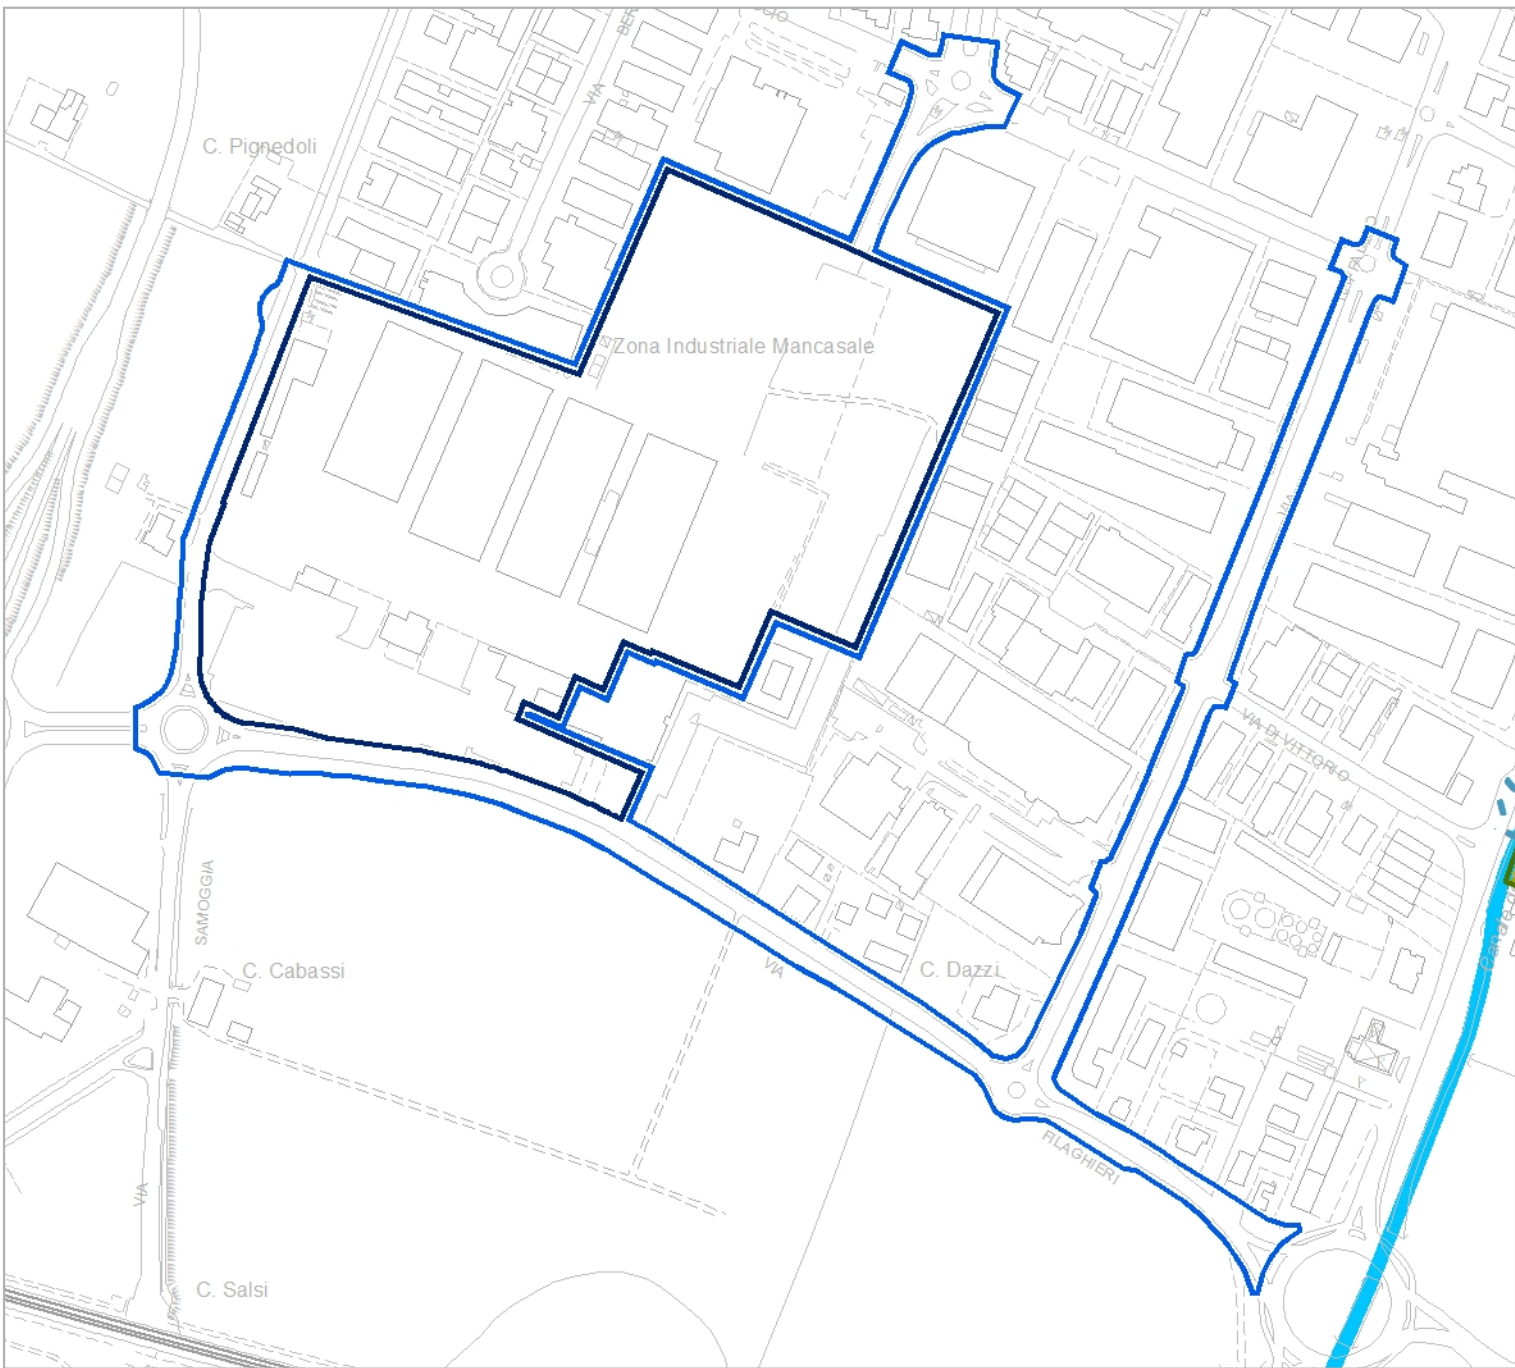



PUG - TV.5 Rischi naturali, industriali e sicurezza *
(scala 1:5.000)

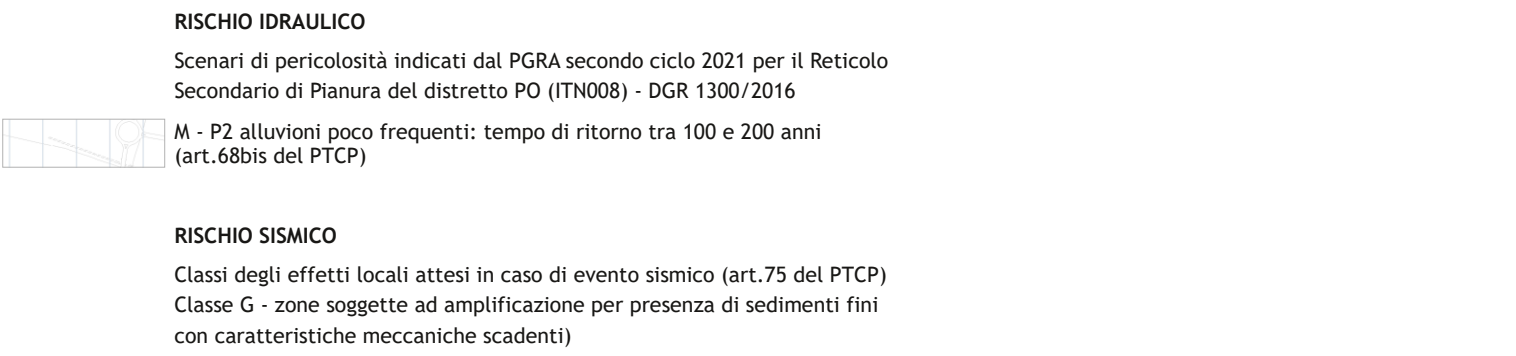


PUG - TV.3 Tutele paesaggistico ambientali e Vincoli paesaggistici *
(scala 1:5.000)

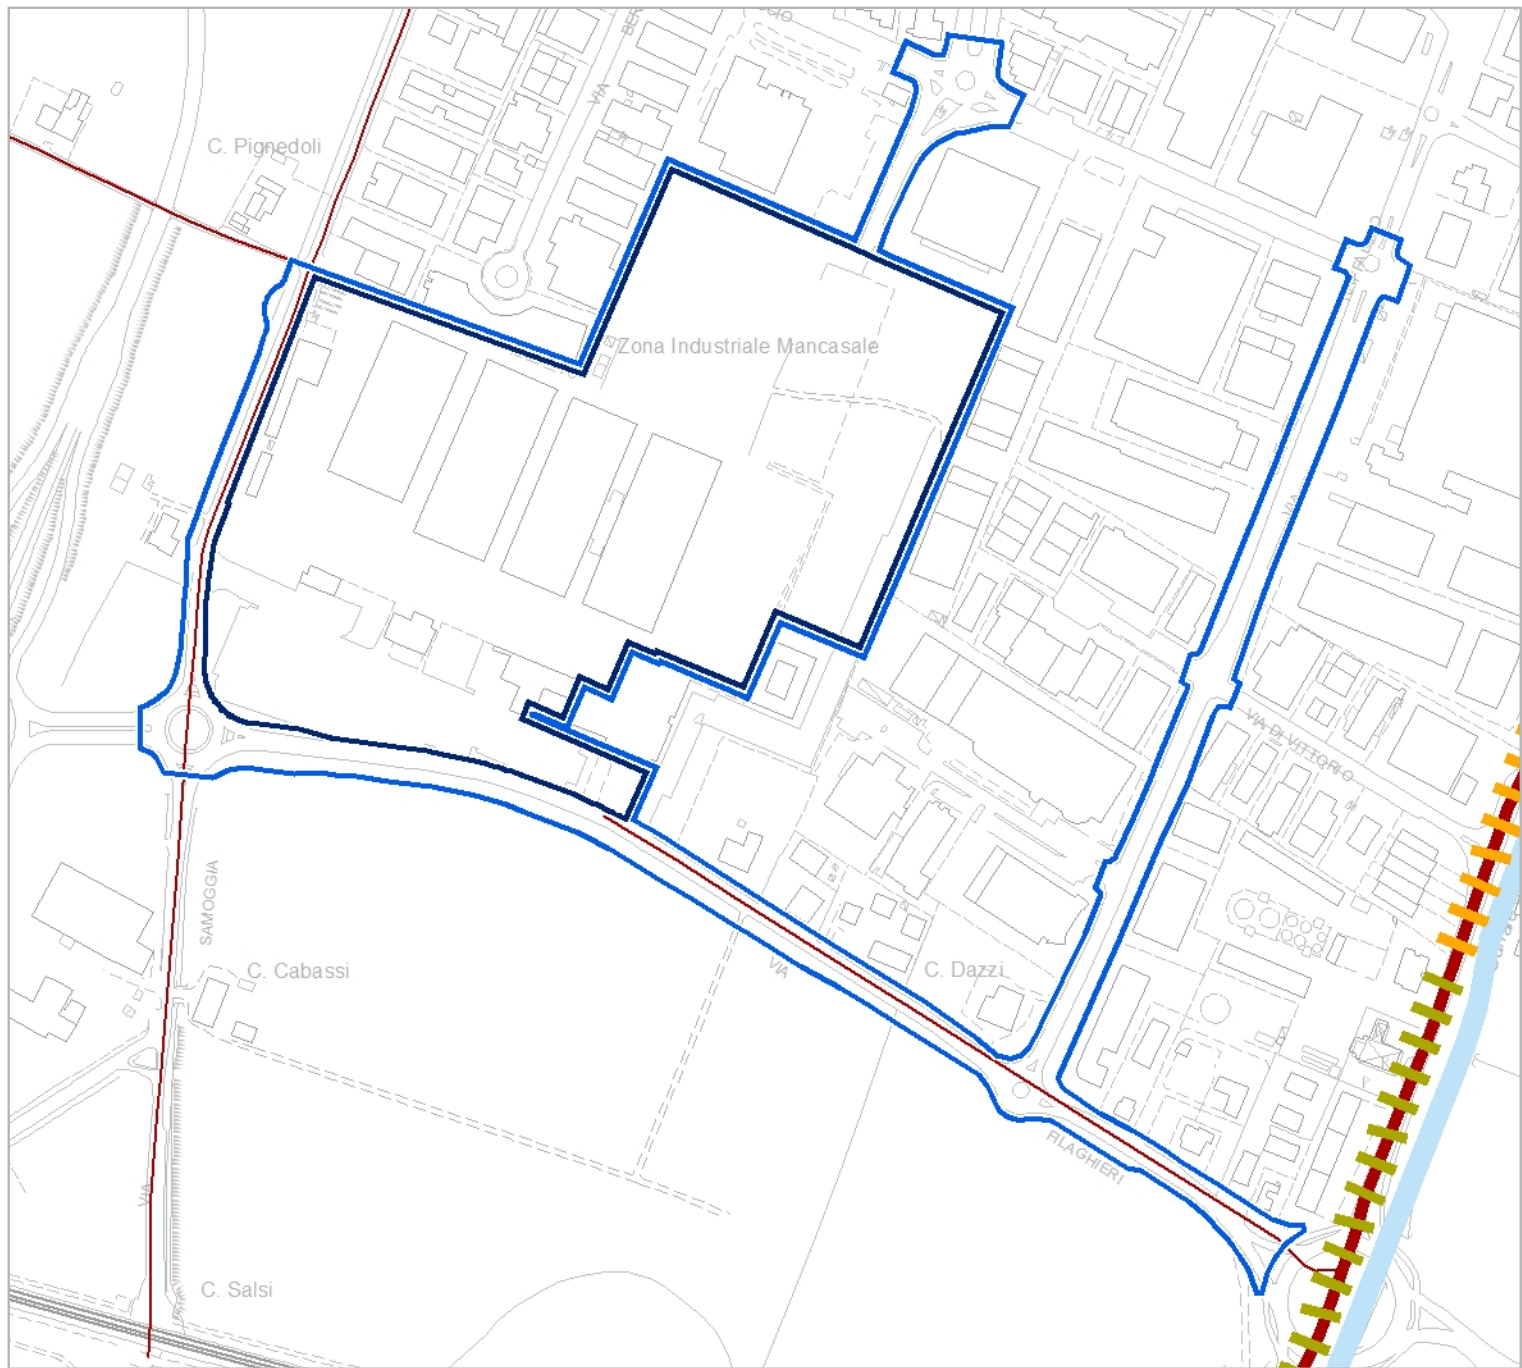

PUG - TV.4 Tutele storico culturali e archeologiche *
(scala 1:5.000)

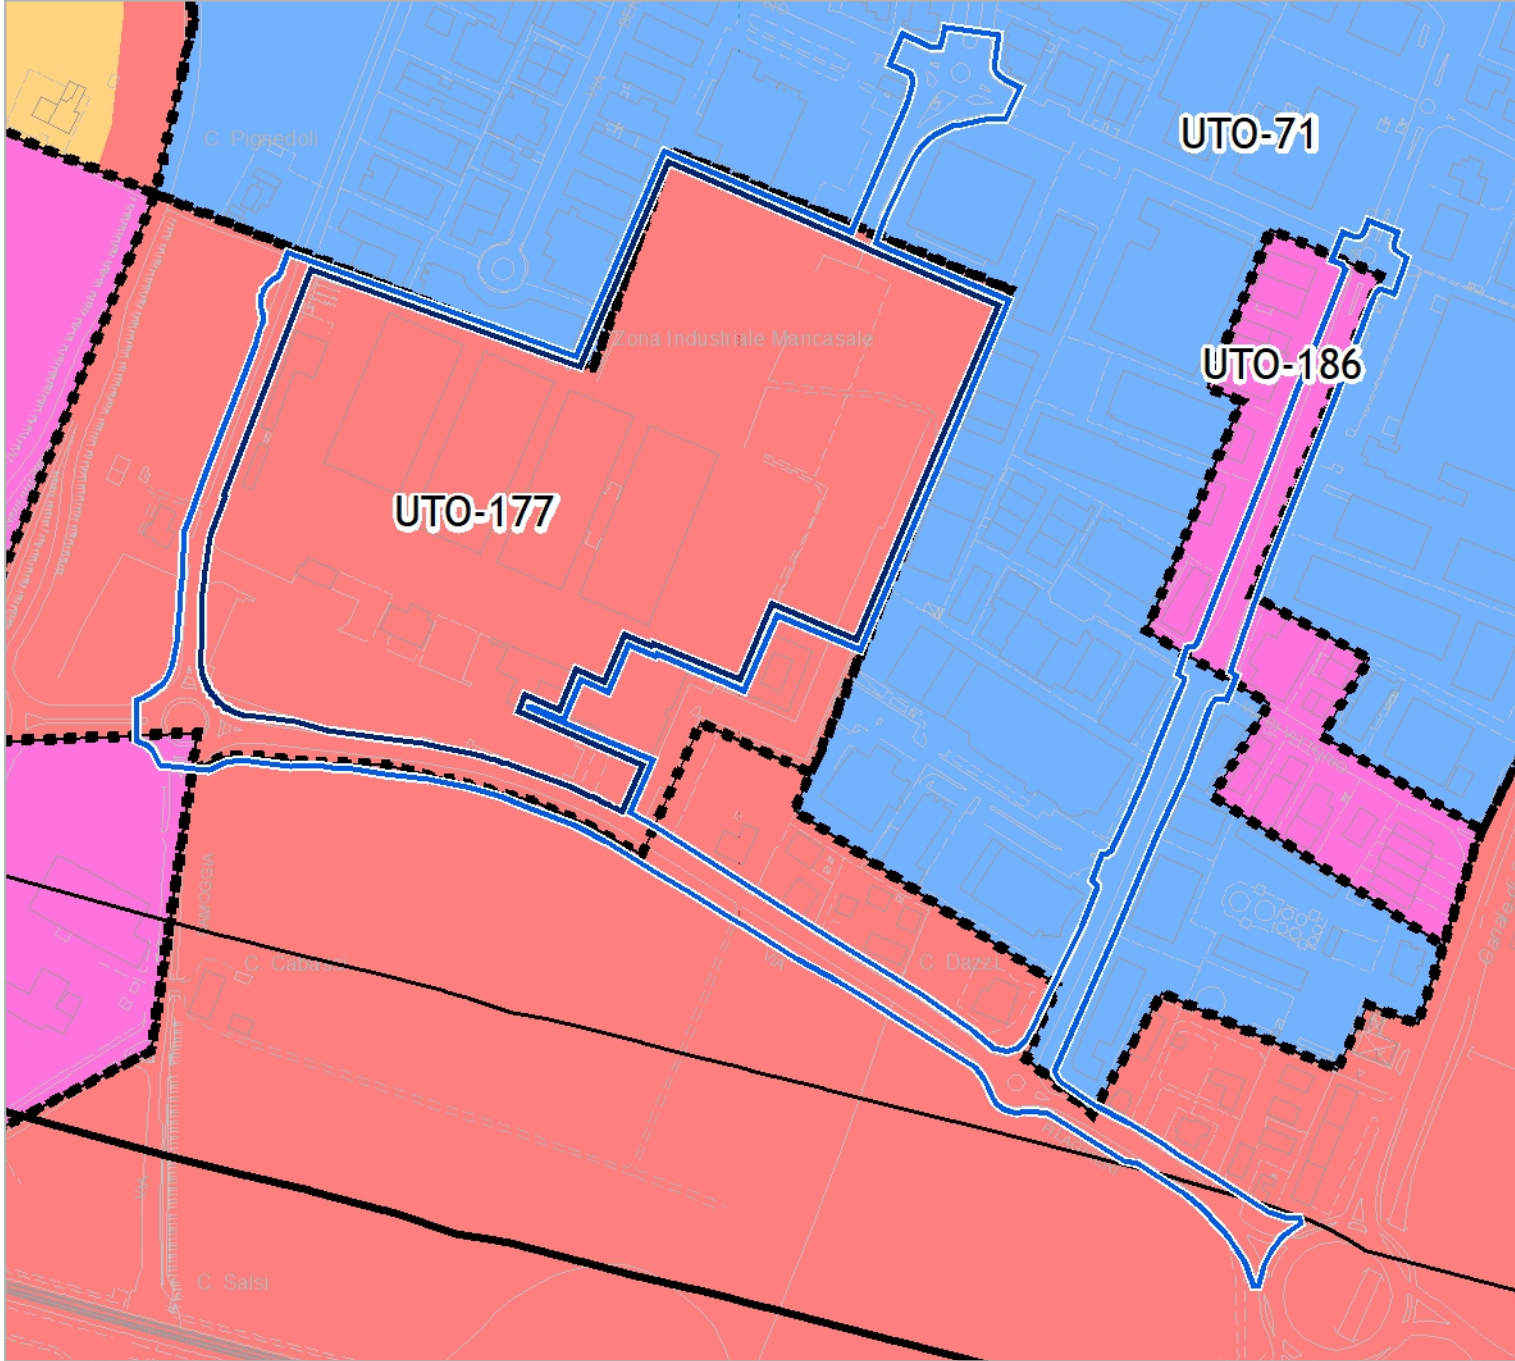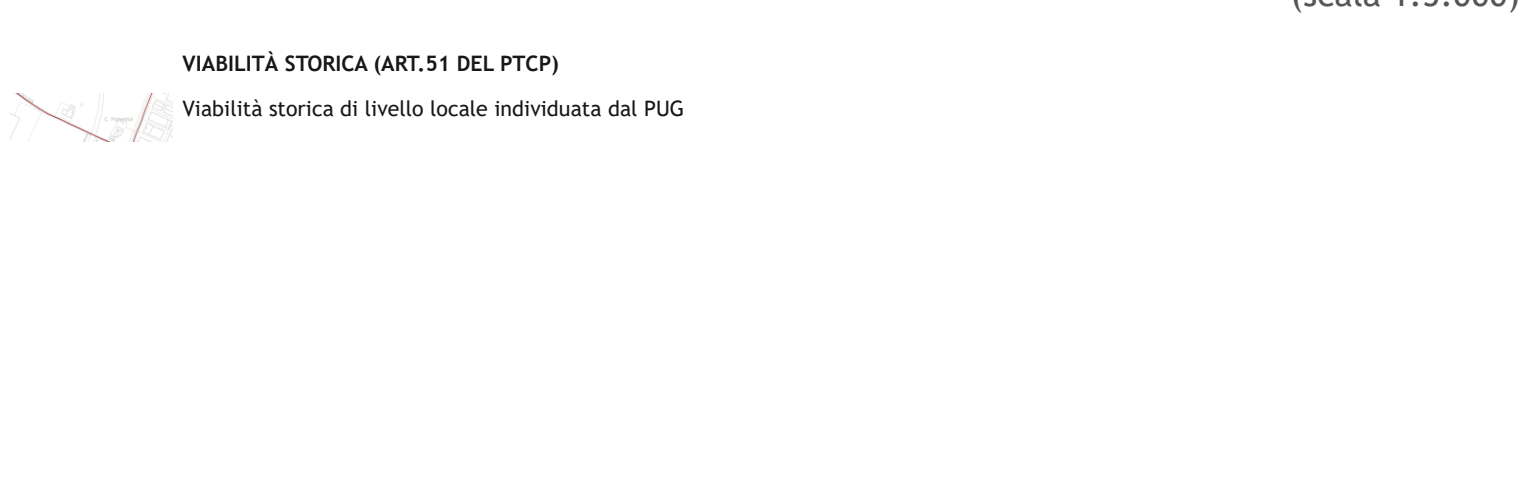

ZAC - Zonizzazione Acustica Comunale *
(scala 1:5.000)

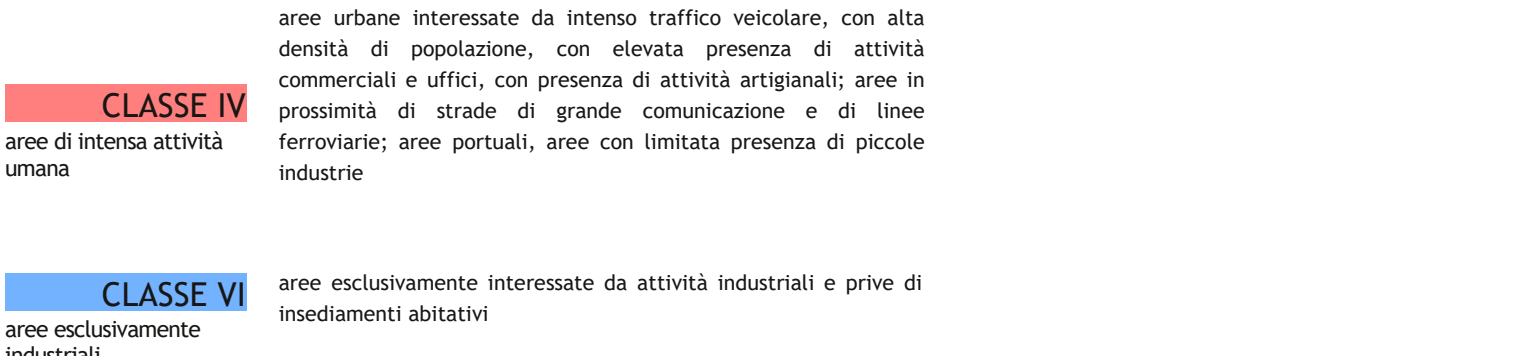

NOTE
* le legende elencano solo i tematismi interessati dal PAIP_PF.1-2



- Amministrazione Comunale
Sindaco
Marco Massari
Assessore a Rigenerazione Urbana e Sviluppo Sostenibile
Carlo Pasini
Responsabile Unico del Procedimento Urbanistico
Dirigente del Servizio Pianificazione Urbanistica ed Edilizia Privata
Elisa Iori
Gruppo di Progettazione Servizio Pianificazione Urbanistica ed Edilizia Privata
Matilde Bianchi con Andrea Anceschi, Giovanna Vellani
- Soggetto attuatore
MaxMara Fashion Group
Direttore Generale
Michele Usuardi
- Progettazione urbanistica e coordinamento generale
FOA
Aspetto urbano e paesaggio
FOA Studio Architetti Associati
Elena Stella Ottavia Rusconi con Jacopo Ascari, Marcello Solanti
- Gruppo di Progettazione
Rapporto Ambientale VAS e Impatto acustico
Alfa Solution Spa
Matteo Cantagalli, Luigi Settembrini
Gabriella Alfano, Lorenzo Cervi (TCAA)
Valutazione trasportistica
Polinomia Srl
Stefano Battalotto, Bianca Bozzi
Progettazione reti tecnologiche e infrastrutturali
Studio Guidetti Serri
Lorenzo Serri con Davide Bica, Francesco Ferraro
Rilievo e assetto catastale
SGT Associati
Silvia Piccinini
Indagini ambientali, geotecniche, microzonizzazione sismica
Geolog Studio Geologi Associati
Massimo Casali, Mario Mambrini
Gianvito Maria Cassinadri
Indagine archeologica
Archeosistemi
Piera Terenzi