

Foto

prospetto sud

prospetto nord

prospetto ovest

prospetto nord-ovest

prospetto est

prospetto sud-est

Agenzia delle Entrate CATASTO FABBRICATI Ufficio Provinciale di Reggio Emilia		Dichiarazione protocollo n. _____ del _____ Comune di Reggio Nell'Emilia Via Gastano Filangieri _____ civ. 15	
Identificativi Catastali: Sezione: 72 Foglio: 321 Particella: 321 Subalterno: 4		Compilata da: Montagna Andrea Inviato all'albo: Ingegneri _____ Prov. Reggio Emilia N. 1261	

Planimetria Scheda n. 1	Scala 1: 200
----------------------------	--------------

VIA ALDO MORO

MAPP. 85

RICOVERO
ATTIREZZ

ALTRA U.I.

MAPP. 85

MAPP. 85

PIANO TERRA

H=3.45 m






Planimetria Scheda n. 1 Scala 1:200	<table border="1" style="width: 100%; border-collapse: collapse;"> <tr> <td style="width: 50%; vertical-align: top;"> Dichiarazione protocollo n. del Comune di Reggio Nell' Emilia Via Gaetano Filangieri </td> <td style="width: 50%; vertical-align: top;"> oiv. 15 </td> </tr> <tr> <td style="vertical-align: top;"> Identificativi Catastali: Sezione: Foglio: 72 Particella: 321 Subalterno: 5 </td> <td style="vertical-align: top;"> Compilata da: Montagna Andrea Iscritto all' albo: Ingegneri Prov. Reggio Emilia N. 1261 </td> </tr> </table>	Dichiarazione protocollo n. del Comune di Reggio Nell' Emilia Via Gaetano Filangieri	oiv. 15	Identificativi Catastali: Sezione: Foglio: 72 Particella: 321 Subalterno: 5	Compilata da: Montagna Andrea Iscritto all' albo: Ingegneri Prov. Reggio Emilia N. 1261
Dichiarazione protocollo n. del Comune di Reggio Nell' Emilia Via Gaetano Filangieri	oiv. 15				
Identificativi Catastali: Sezione: Foglio: 72 Particella: 321 Subalterno: 5	Compilata da: Montagna Andrea Iscritto all' albo: Ingegneri Prov. Reggio Emilia N. 1261				



VIA ALDO MORO

MAPP. 85

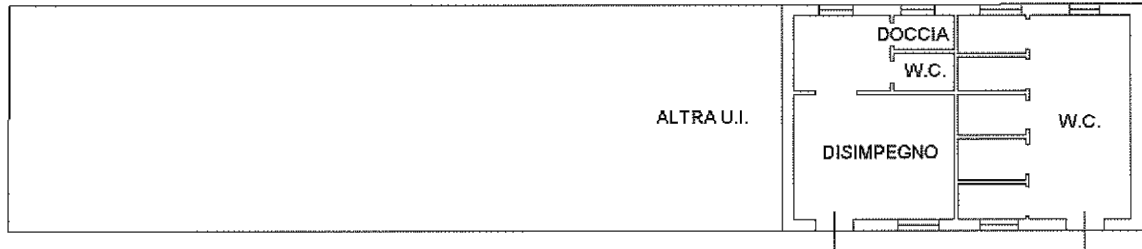

MAPP. 85

PIANO TERRA

H=3.45 m



Mappale 329

Planimetria Catastale

NUOVO CATASTO EDILIZIO URBANO

Pianimetria dell'immobile situato nel Comune di REGGIO EMILIA f.lla PLANCIE

Ditta: S.A. SOTTIS

Allegata alla dichiarazione presentata all'Ufficio Territorio Fiscale di REGGIO E.

Mat. R. Piano Catasto Edilizio Urbano (R. INCENTIVAZIONE LL. 489/92 ART. 1, 432)

PIANO TERRA

PIANO INTERNO

CANTINA R. 2 55
SCALE

NOTA: TUTTI I CONTINI SONO CON LA PROPRIETÀ SOPRA INDEICATA


ORIENTAMENTO

SPAZIO RISERVATO PER LE ANNOTAZIONI D'UFFICIO

DATA
FIRM. N.

Fog. 72
mapp. 329

Completata dal ING. ALDO ROSSI
 Incisa all'Ufficio da ING. R. 432
 della Provincia di REGGIO E.
 Data: 08-04-86
 Firm.: D. Rossi

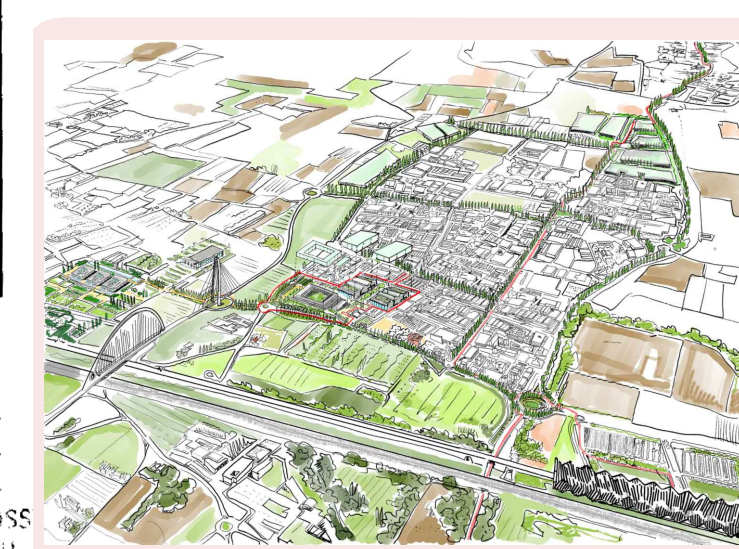


Reggio Emilia
città delle persone

COMUNE DI
REGGIO EMILIA

PIANO ATTUATIVO DI INIZIATIVA PUBBLICA

PAIP_PF.1-2

Polo della Moda

Foto

prospetto sud

prospetto ovest

prospetto est



- 
Amministrazione Comunale
Sindaco
 Marco Massari
 - 
Assessore a Rigenerazione Urbana e Sviluppo Sostenibile
 Carlo Pasini
 - 
Responsabile Unico del Procedimento Urbanistico
Dirigente del Servizio Pianificazione Urbanistica ed Edilizia Privata
 Elisa Iori
 - 
Gruppo di Progettazione Servizio Pianificazione Urbanistica ed Edilizia Privata
 Matilde Bianchi con Andrea Aneschi, Giovanna Vellani
 - 
Soggetto attuatore
MaxMara Fashion Group
Direttore Generale
 Michele Usardi
 - 
Progettazione urbanistica e coordinamento generale
Assetto urbano e paesaggio
FOA **FOA Studio Architetti Associati**
 Elena Stella Ottavia Rusconi con Jacopo Ascari,
 Marcello Solanti
 - 
Gruppo di Progettazione
Rapporto Ambientale VAS e Impatto acustico
Alfa Solution Spa
 Matteo Cangelosi, Luigi Settembrini
 Gabriella Alfano, Lorenzo Cervi (CTCA)
 - 
Valutazione trasparistica
Polinomia Srl
 Stefano Battarolo, Bianca Bozzi
 - 
Progettazione reti tecnologiche e infrastrutturali
Studio Guidetti Serri
 Lorenzo Serri con Davide Bica, Francesco Ferraro
 - 
Rilievo e assetto catastale
SGT Associati
 Silvia Piccinini
 - 
Indagini ambientali, geotecniche, microzonizzazione sismica
Geolog Studio Geologi Associati
 Massimo Casali, Mario Mambrini
 Gianvito Maria Cassinadri
 - 
Indagine archeologica
Archeoistemi
 Piera Terenzi

approvazione
elaborato **16.2a**

Rilievo edifici esistenti e foto prospettiche