





STATO DI FATTO

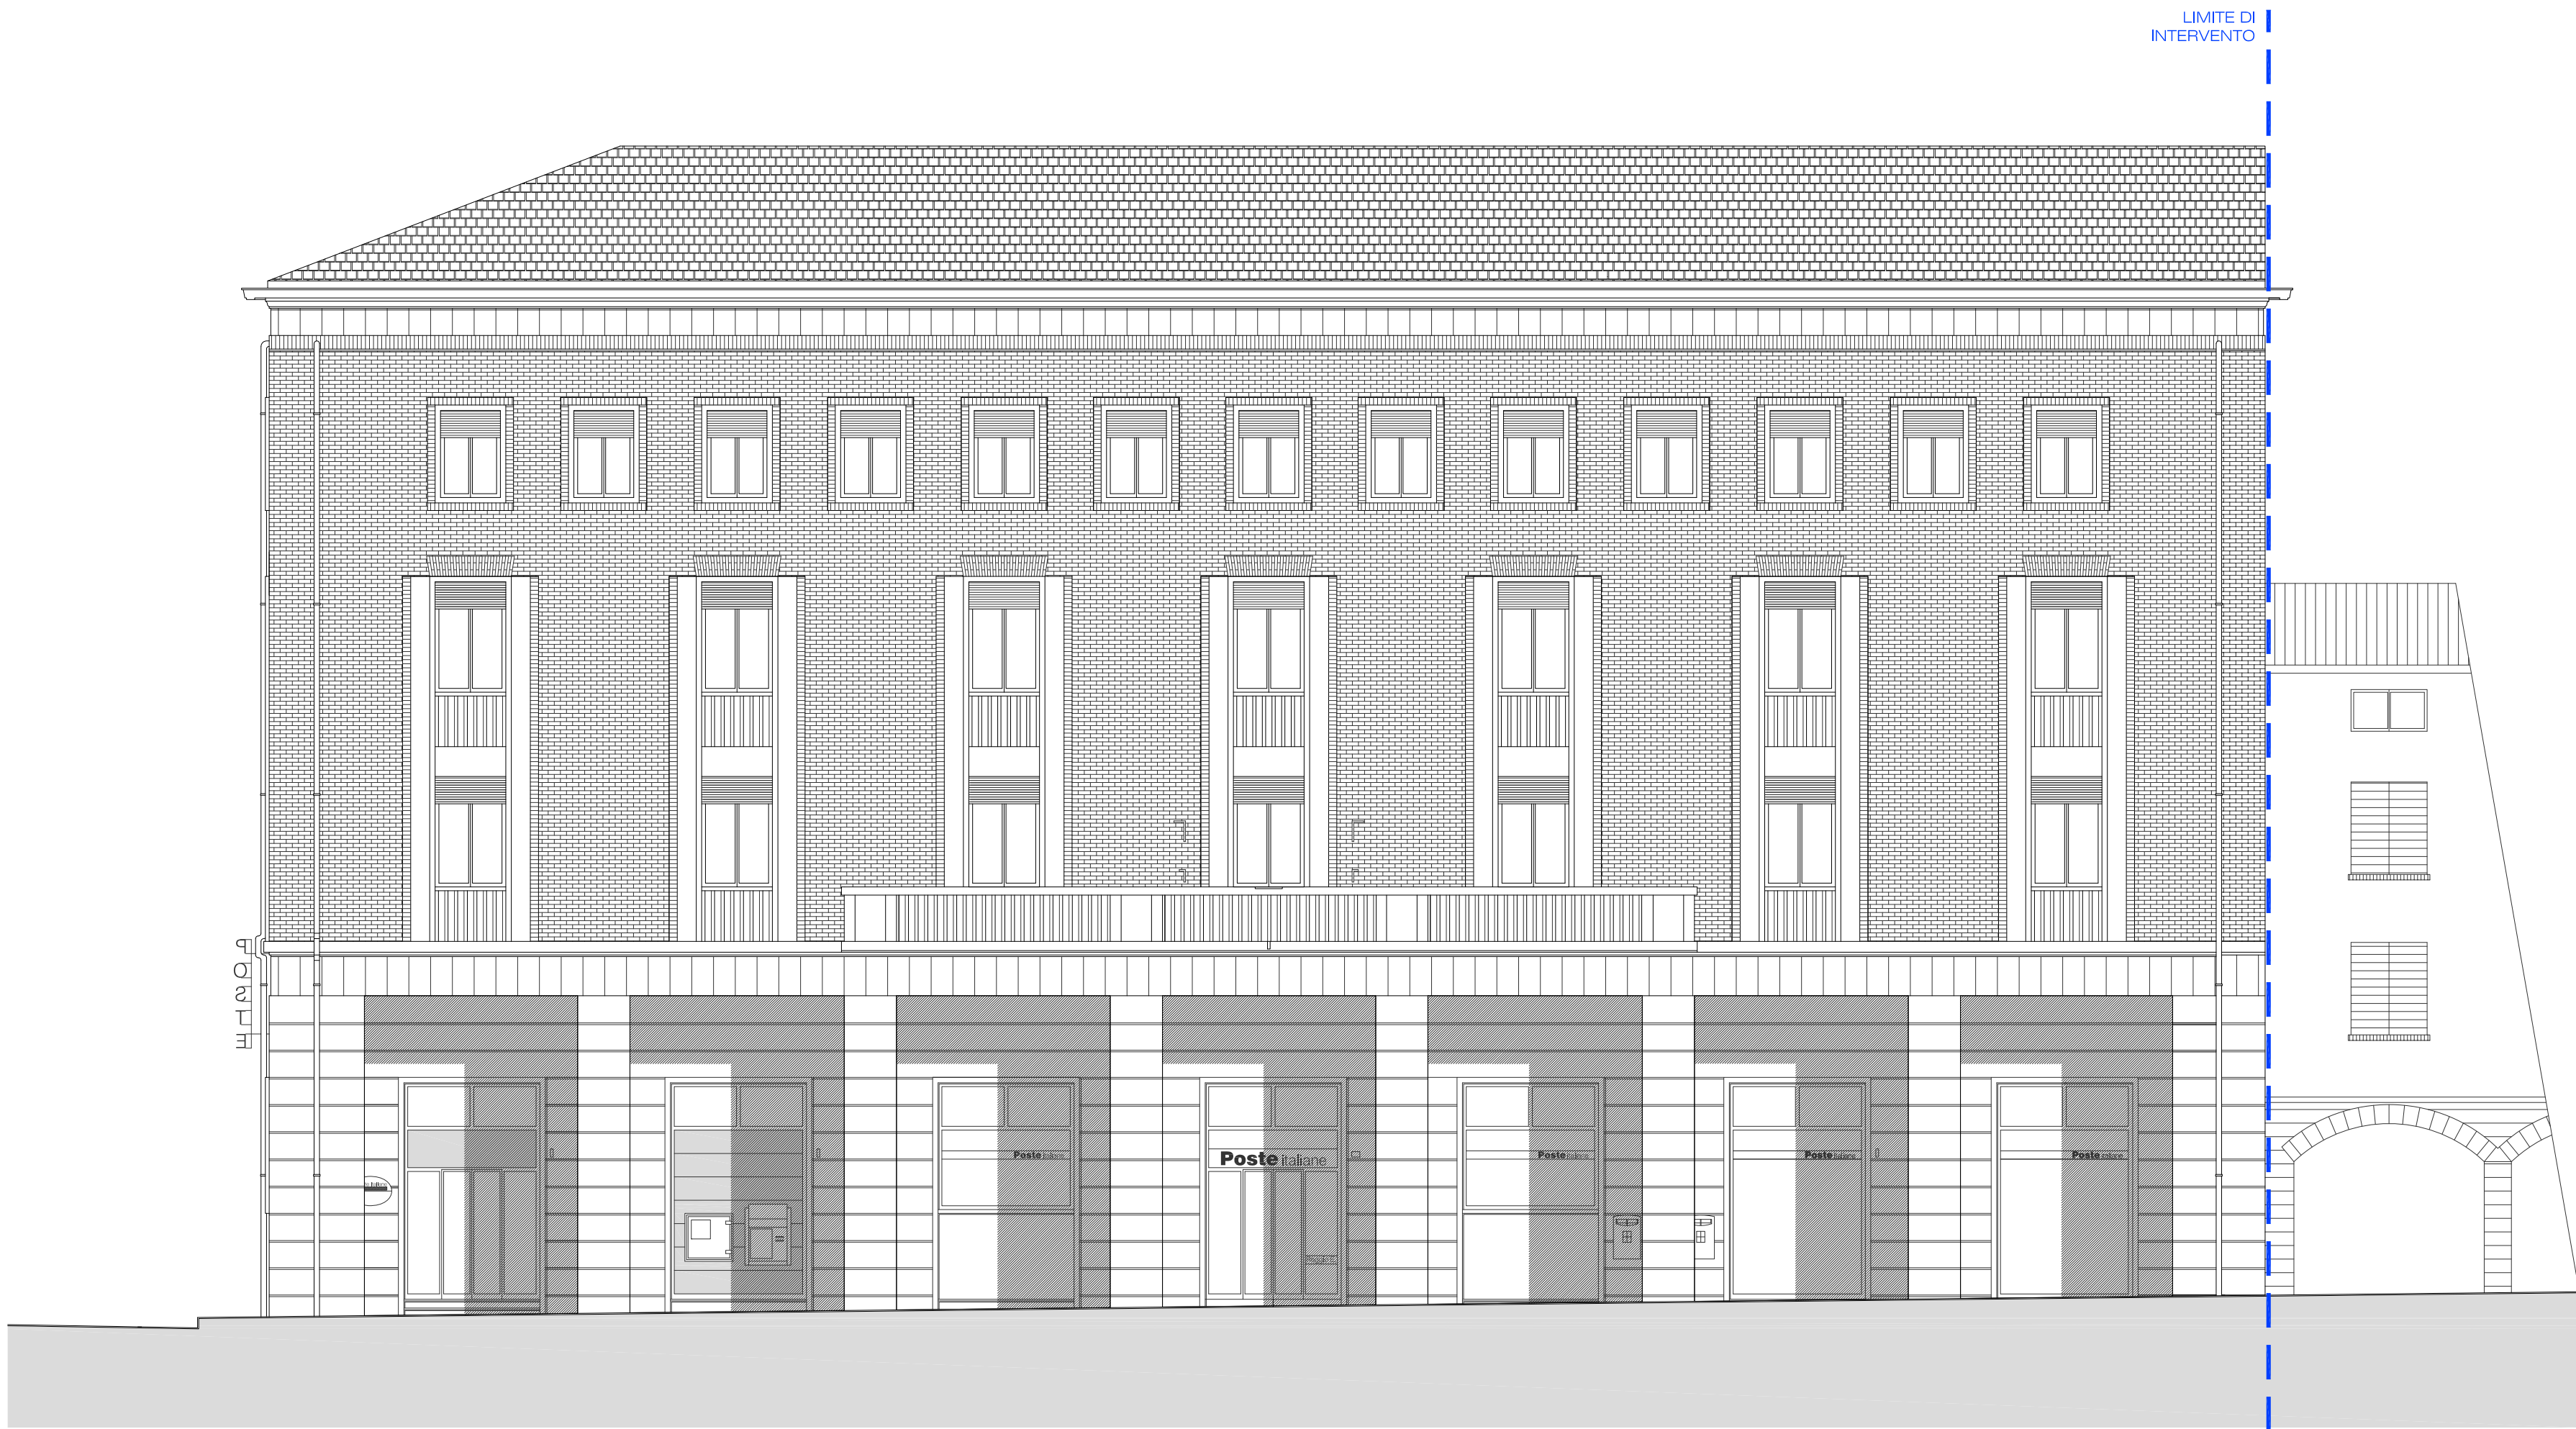

PROSPETTO Via Sessi

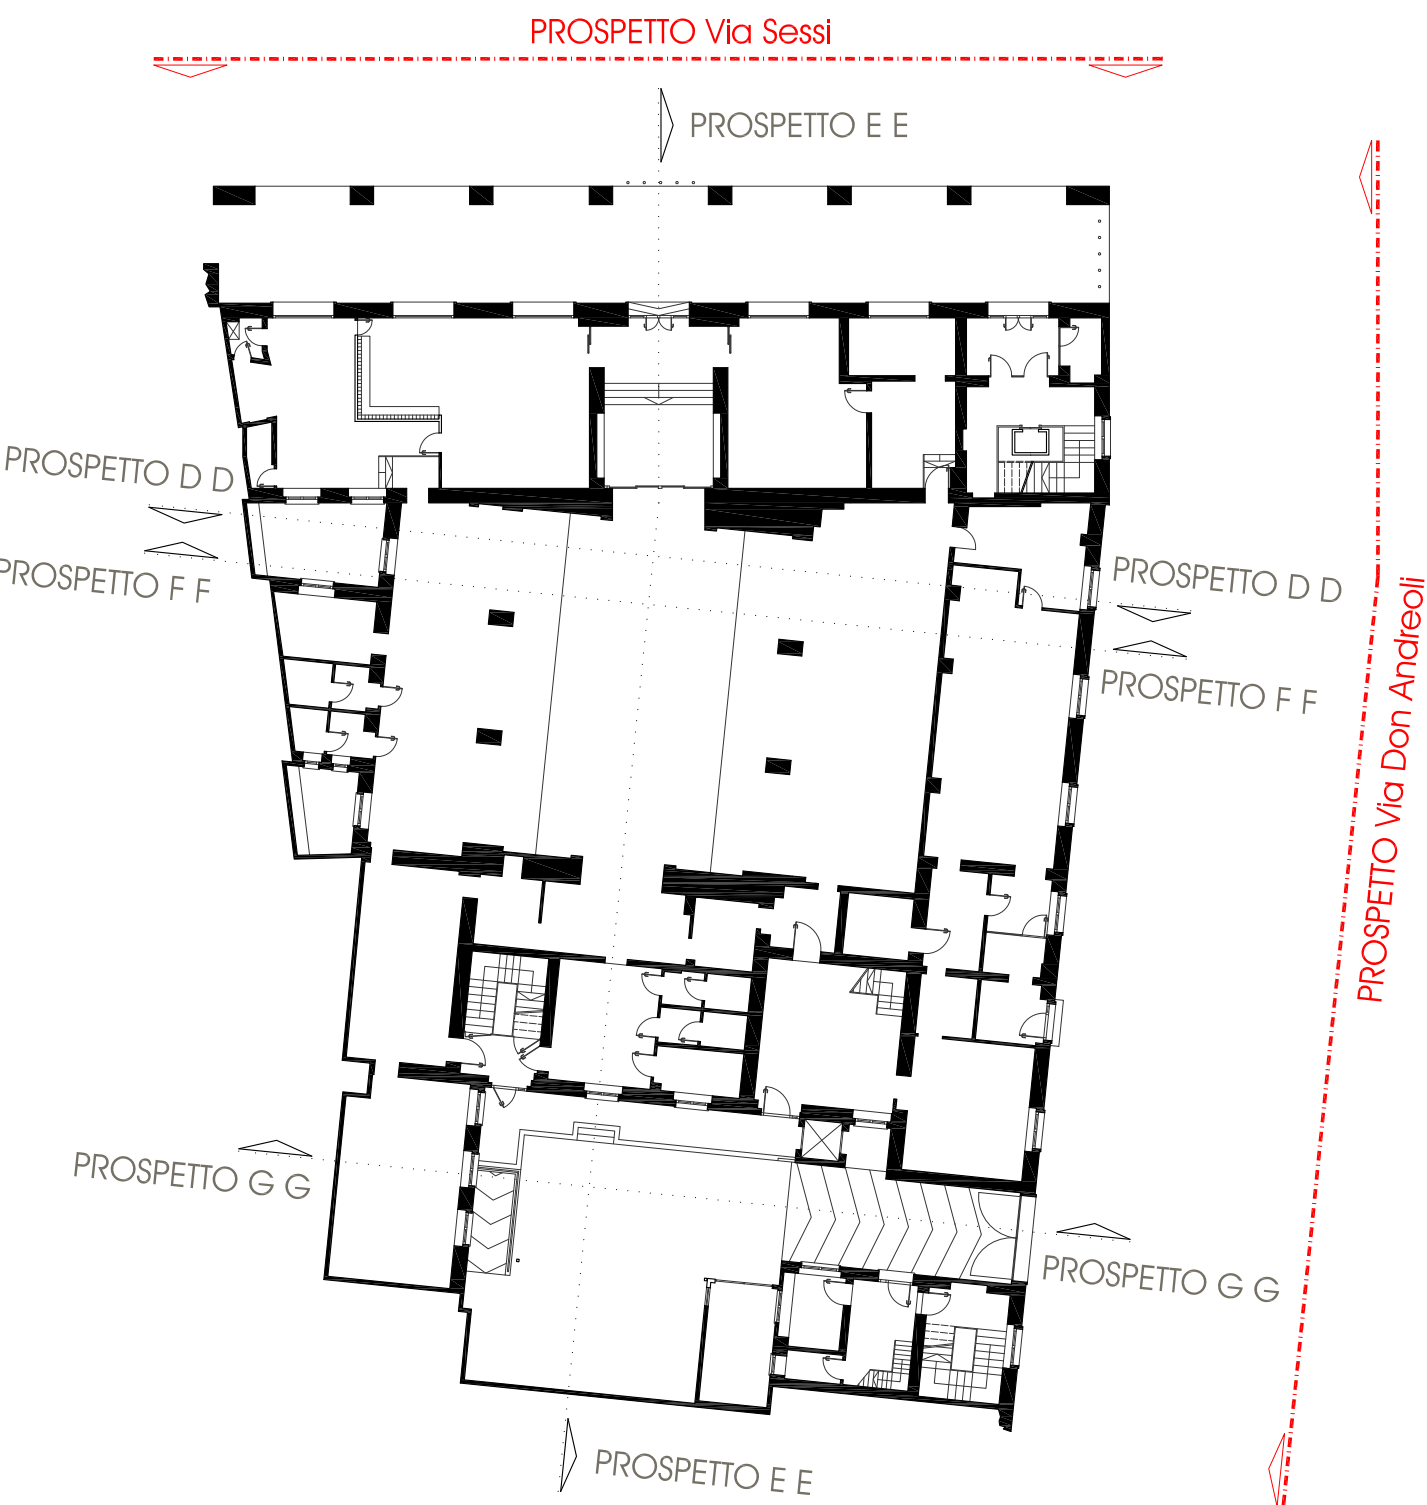

PROSPETTO Via Don Andreoli