

ex palazzo delle Poste

Progetto di ristrutturazione urbanistica dell'unità fabbricativa denominata Palazzo ex Poste

Allegato "A" all'atto di accordo tra Comune di Reggio Emilia e Blufield s.r.l.

IL RESPONSABILE UNICO DEL PROCEDIMENTO
Massimo Magnani



STATO
DI FATTO

aggiornamenti

varie

INQUADRAMENTO
PLANIVOLUMETRICO

ARCHITETTO
 GIULIANA ALLEGRI
 ARCHITETTO
 IVAN SACCHETTI
 STUDIO ASSOCIATO ADS

aprile 2014




CATASTALE

Scala 1:1000

Foglio 125
Particelle 227

P6 Ambiti programmatici e indirizzi per RUE e POC

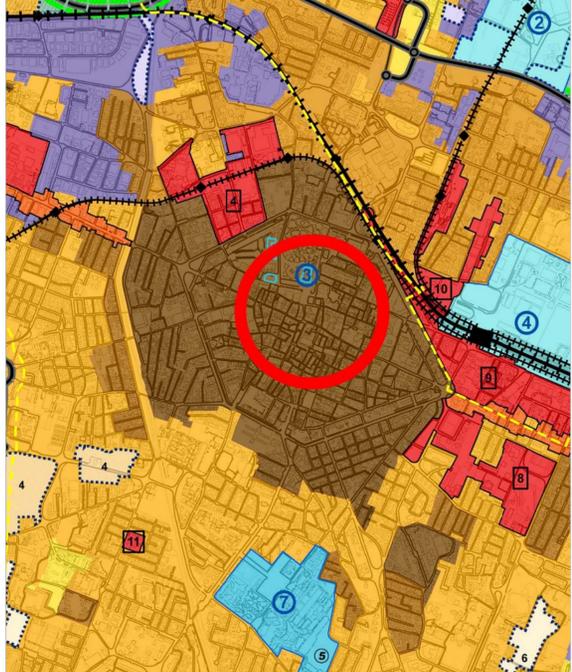


Legenda

Scala 1:20000

territorio urbanizzato

città storica

ACS - città storica (art. 4.1 - art. 5.3)

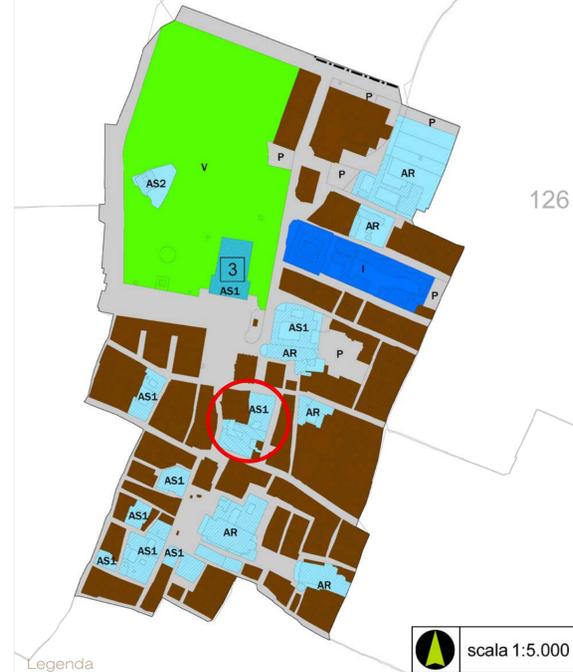

Legenda


scala 1:5.000

DOTAZIONI TERRITORIALI, DI QUARTIERE E INFRASTRUTTURE

aree per attrezzature e spazi collettivi e per servizi generali - capo 3

di servizio di quartiere

AS1
 zone per attrezzature collettive civili, sedi amministrative pubbliche
 e attrezzature per l'ordine pubblico e la sicurezza

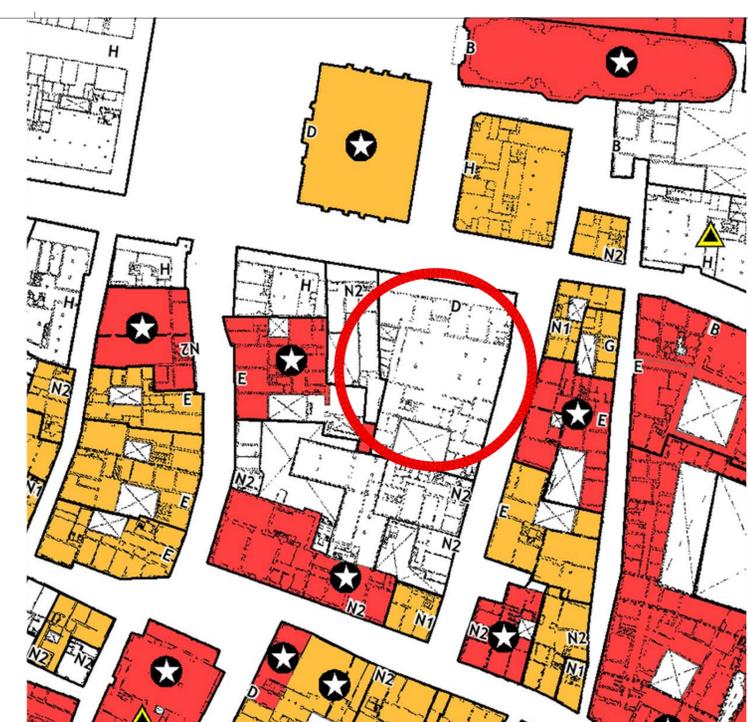

città storica

Legenda Scala 1:2500

ambito della città storica


classificazione tipologica

delimitazione delle unità fabbricative

edifici per collettività
 A - alberghi, pensioni, etc.; B - palazzetto dello sport; C - scuole;
 D - mensa; E - convitti; F - caserma; G - etc.

P 7.4

CITTÀ STORICA:
VINCOLI E TUTELE

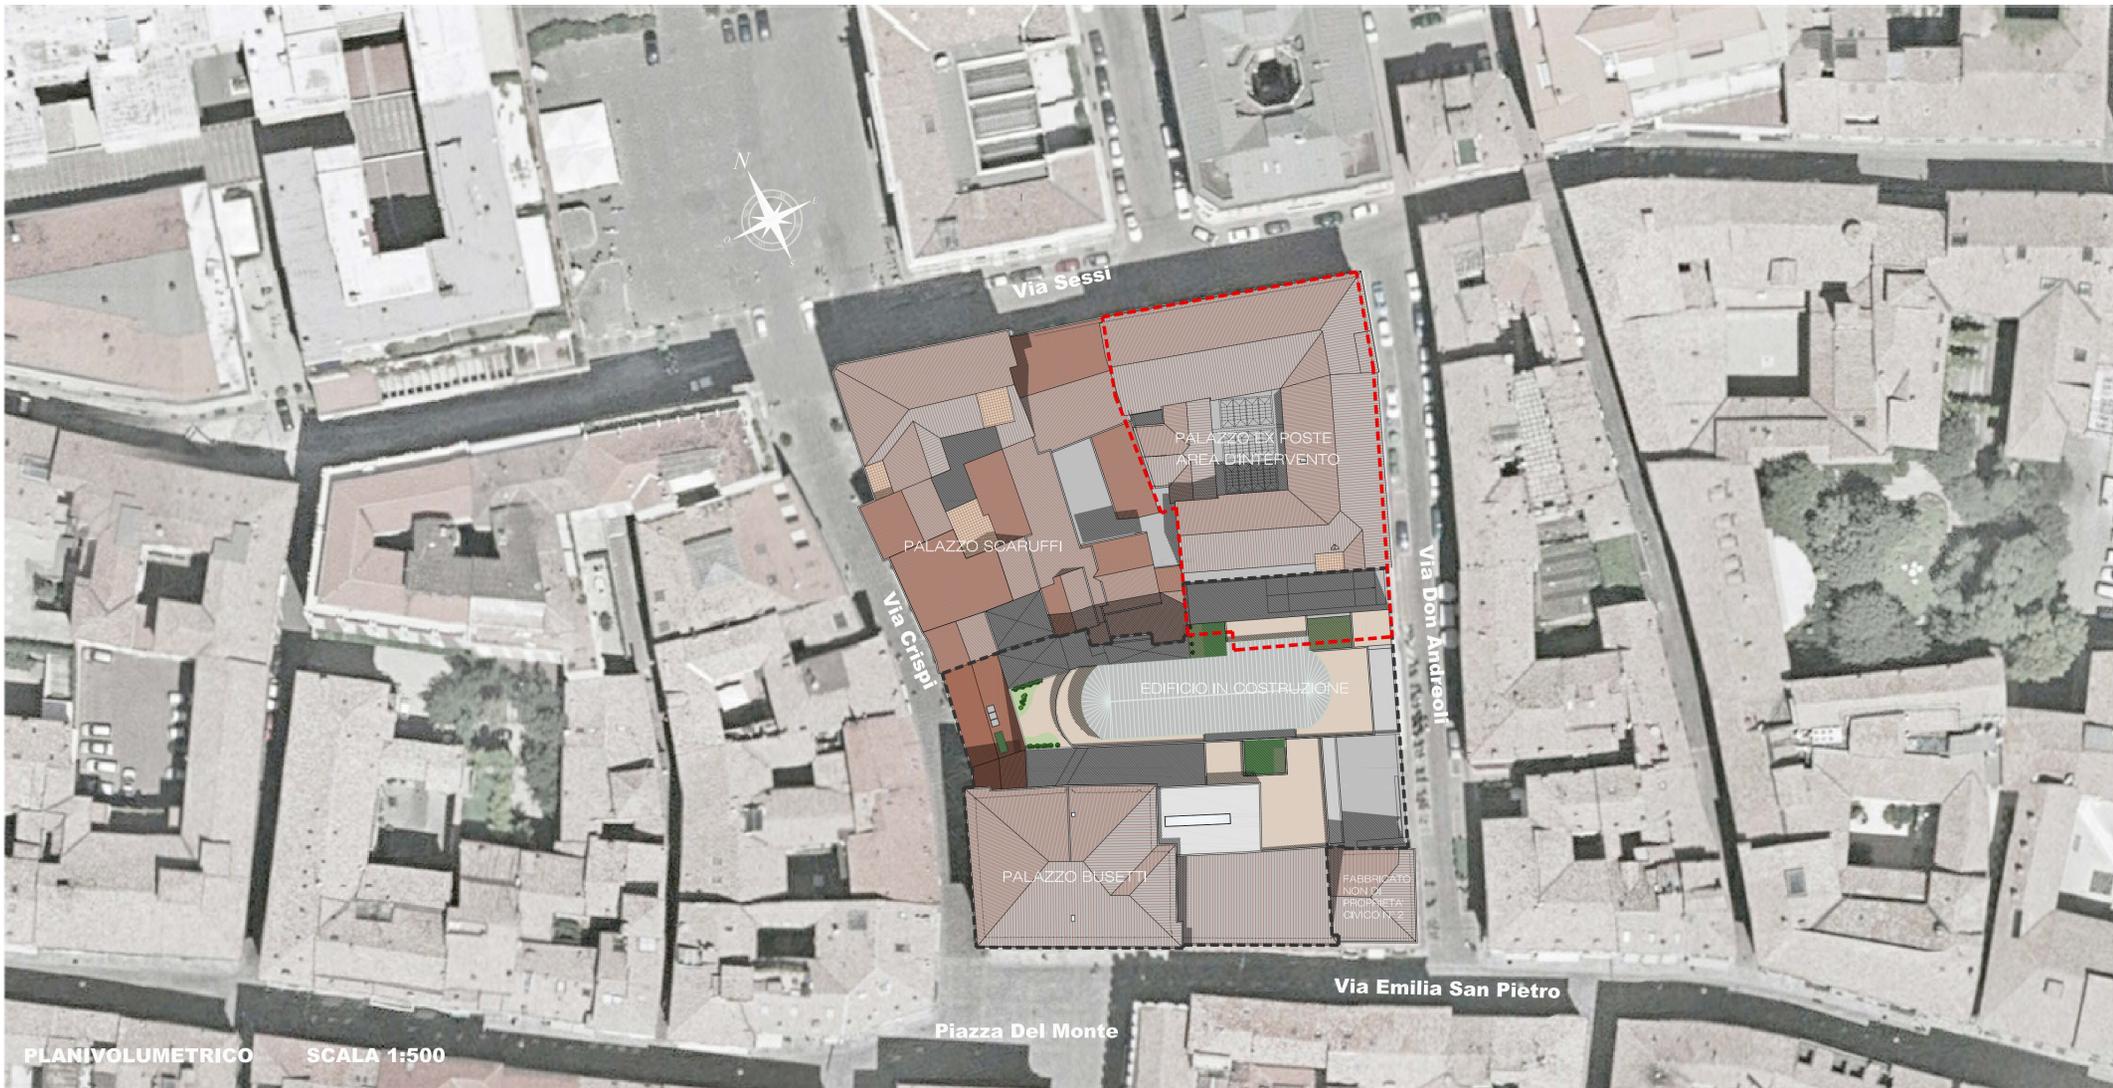

PLANIVOLUMETRICO SCALA 1:500