COMUNE DI REGGIO EMILIA

PRU del sistema portante:
Piazza della Vittoria, piazza Martiri del 7 Luglio, Piazza Prampolini con la società Blufield s.r.l.

Variante Palazzo ex Poste - Elaborati di cui all'art. 31_comma 5 della Legge regionale 20/2000

ex palazzo delle Poste

Progetto di ristrutturazione urbanistica dell'unità fabbricativa denominata Palazzo ex Poste

Allegato "A" all'atto di accordo fra Comune di Reggio Emilia e Blufield s.r.l.

IL RESPONSABILE UNICO DEL PROCEDIMENTO
Massimo Magnani

aggiornamenti

1:100

PROSPETTO VIA SESSI
PROSPETTO VIA DON ANDREOLI

aprile 2014

PROSPETTO NORD - VIA SESSI

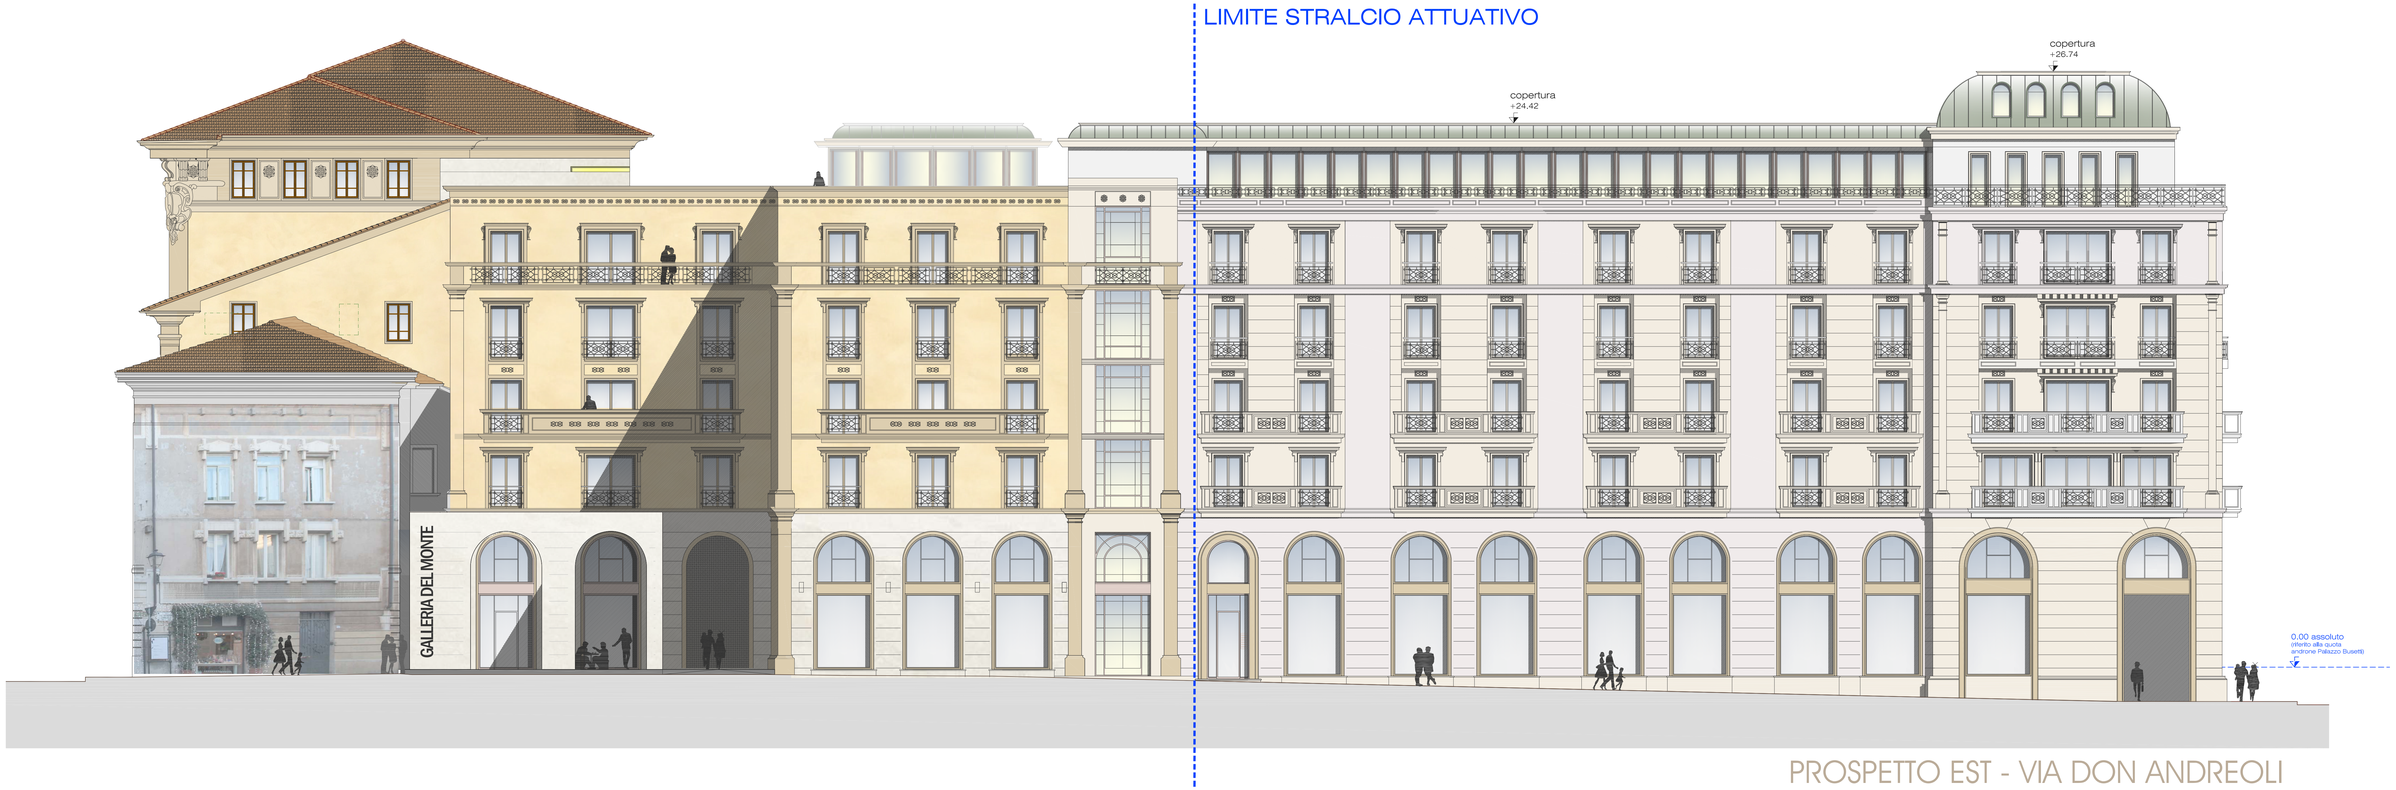

PROSPETTO EST - VIA DON ANDREOLI