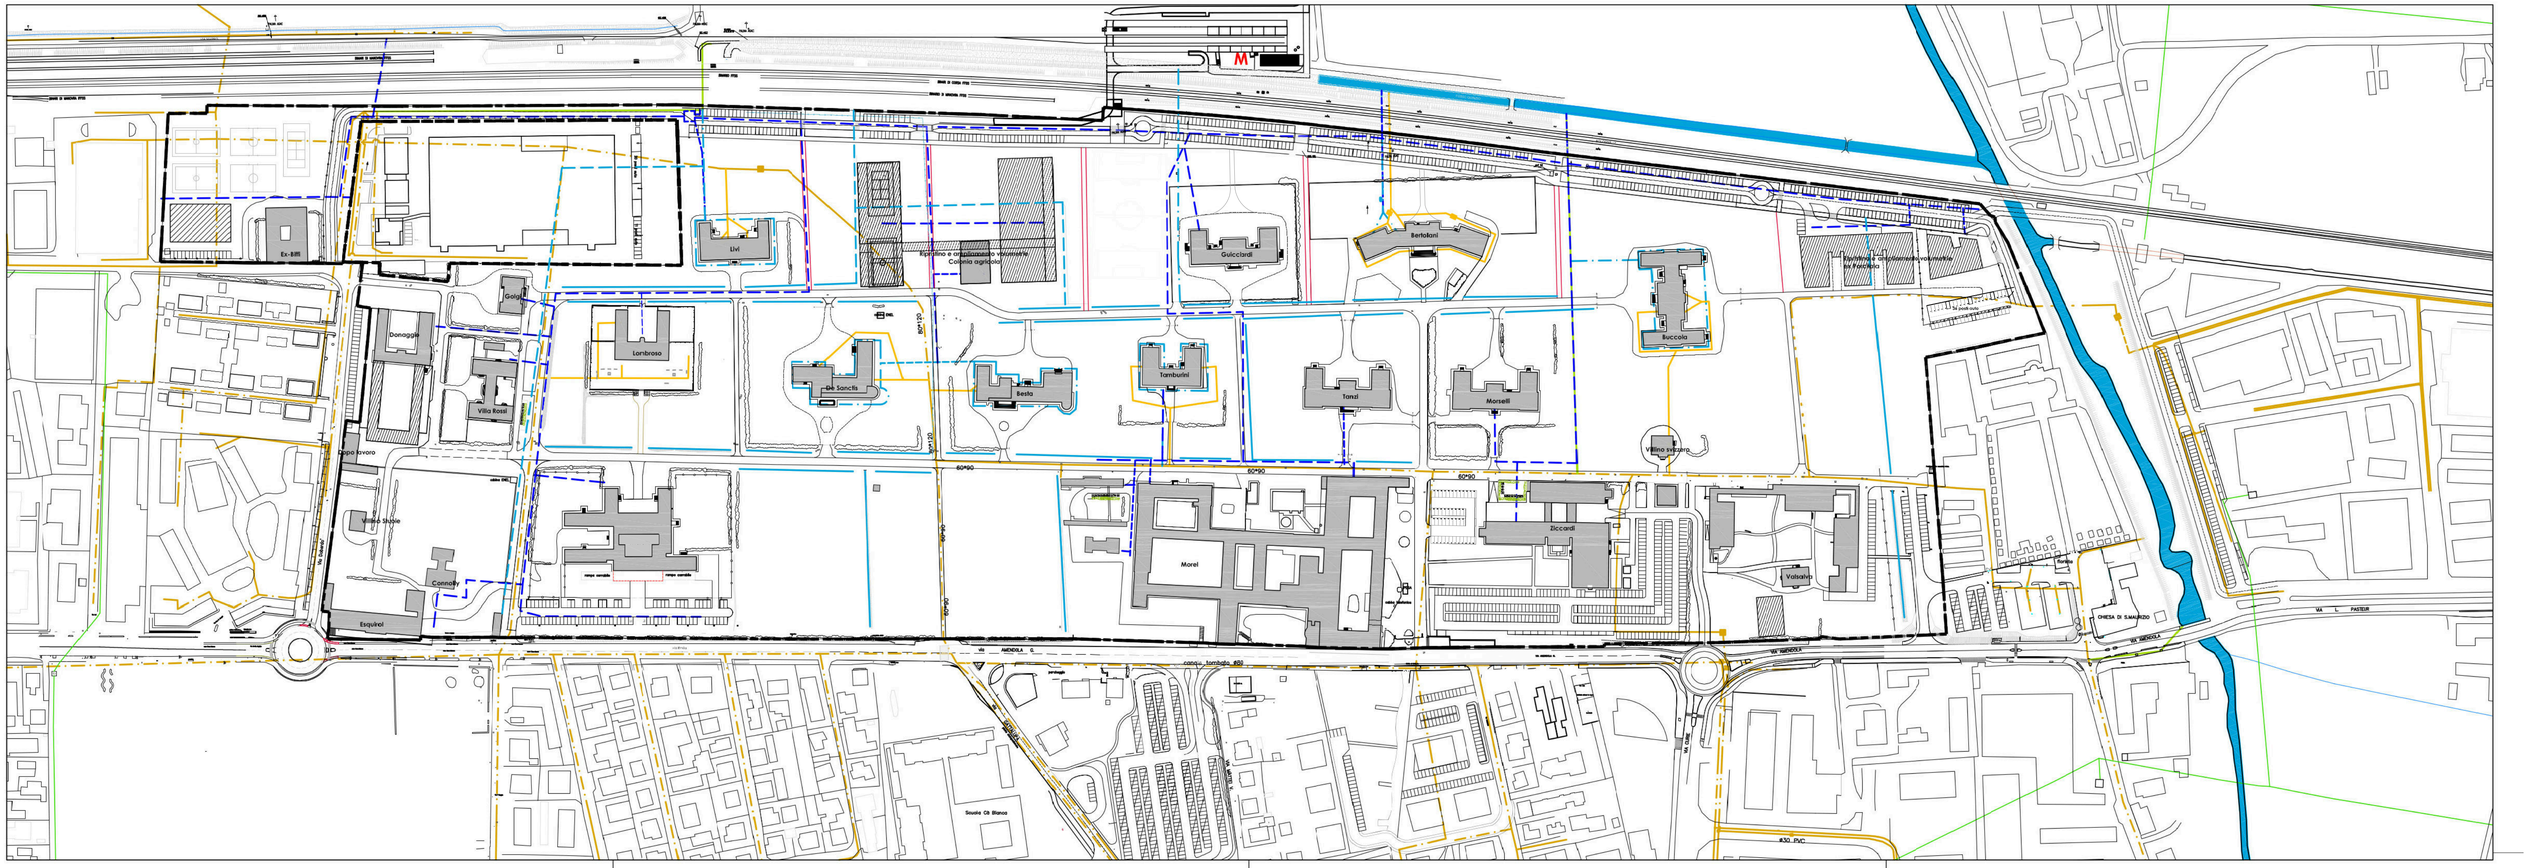

LEGENDA

RETE SMALTIMENTO ACQUE NERE

- rete fognaria rilevata (acque nere)
- rete fognaria tracciato incerto (acque miste)
- condotta fognaria mista a pressione
- scricatore di piena
- allccciamenti acque nere esistenti

RETI SMALTIMENTO ACQUE BIANCHE

- rete smaltimento acque bianche esistente
- canali/fossi esistenti superficiali
- canali/fossi esistenti tombati
- recettore finale (torrente Rodano)
- rete acque binache di progetto

PERIMETRI

Perimetro di PRU
così come modificato dallo strumento urbanistico in fase di elaborazione

COMUNE DI REGGIO NELL'EMILIA
Area Competitività e Innovazione Sociale
Servizio Rigenerazione e Qualità Urbana

PROGRAMMA DI RIQUALIFICAZIONE URBANA

L.R. 03-07-98 n° 19

COMPLESSO DEL PARCO DEL SAN LAZZARO

VARIANTE 2017

ELABORAZIONE E STESURA A CURA DEL SERVIZIO RIGENERAZIONE E QUALITA' URBANA

IL DIRIGENTE DEL SERVIZIO RIGENERAZIONE e QUALITA' URBANA arch. E.IORI

IL DIRETTORE DELL'AREA COMPETITIVITA' e INNOVAZIONE SOCIALE arch. M. MAGNANI

GRUPPO DI PROGETTAZIONE

dott. Marco Bertani
arch. Elena Confortini
m.a. Carlotta Morlini
arch. Marina Parmiggiani
arch. Anna Scuteri
arch. Valeria Spinato

AMMINISTRATIVO

Dott.ssa G. Vellani

L'ASSESSORE
ALEX PRATISSOLI

IL SINDACO
LUCA VECCHI

STATO DI PROGETTO	data **marzo 2017**
Infrastrutture di progetto: smaltimenti (acque bianche e nere)	**1:2000**
	P 3.2.V