

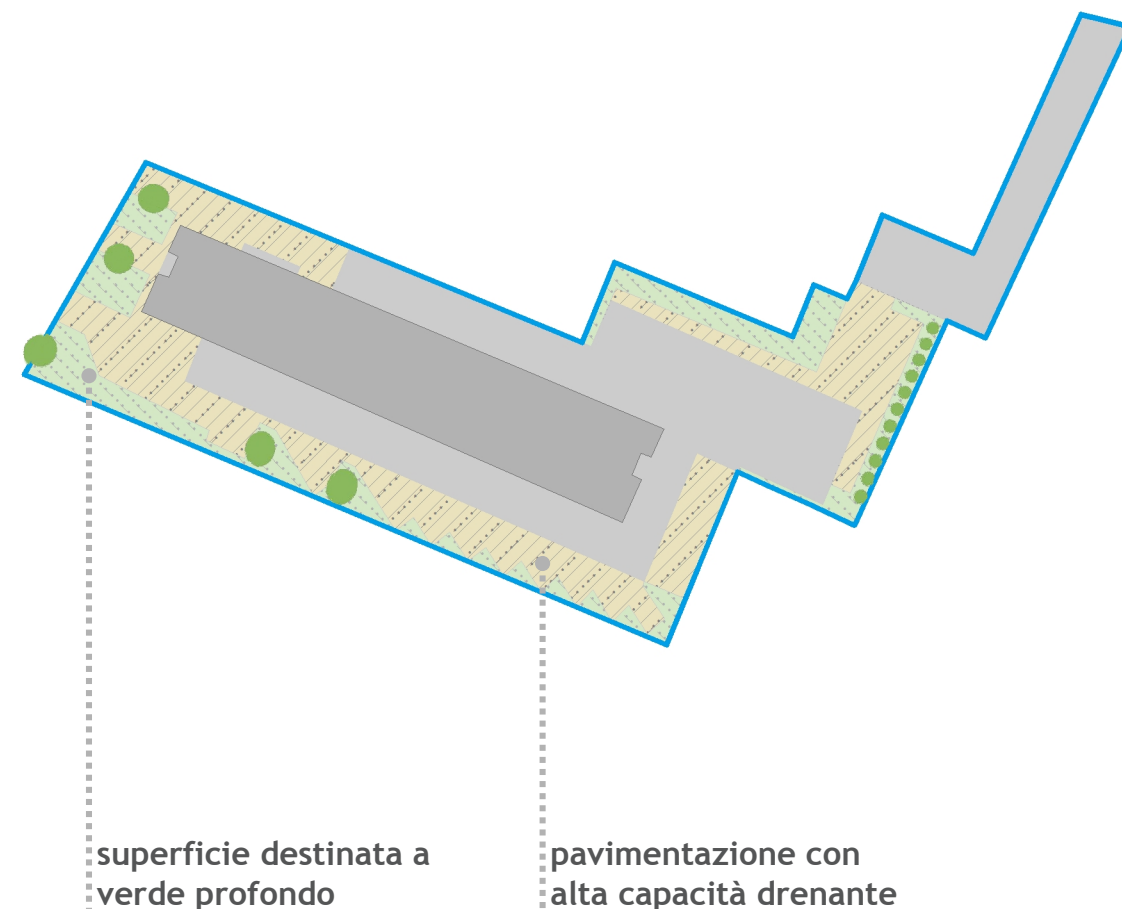
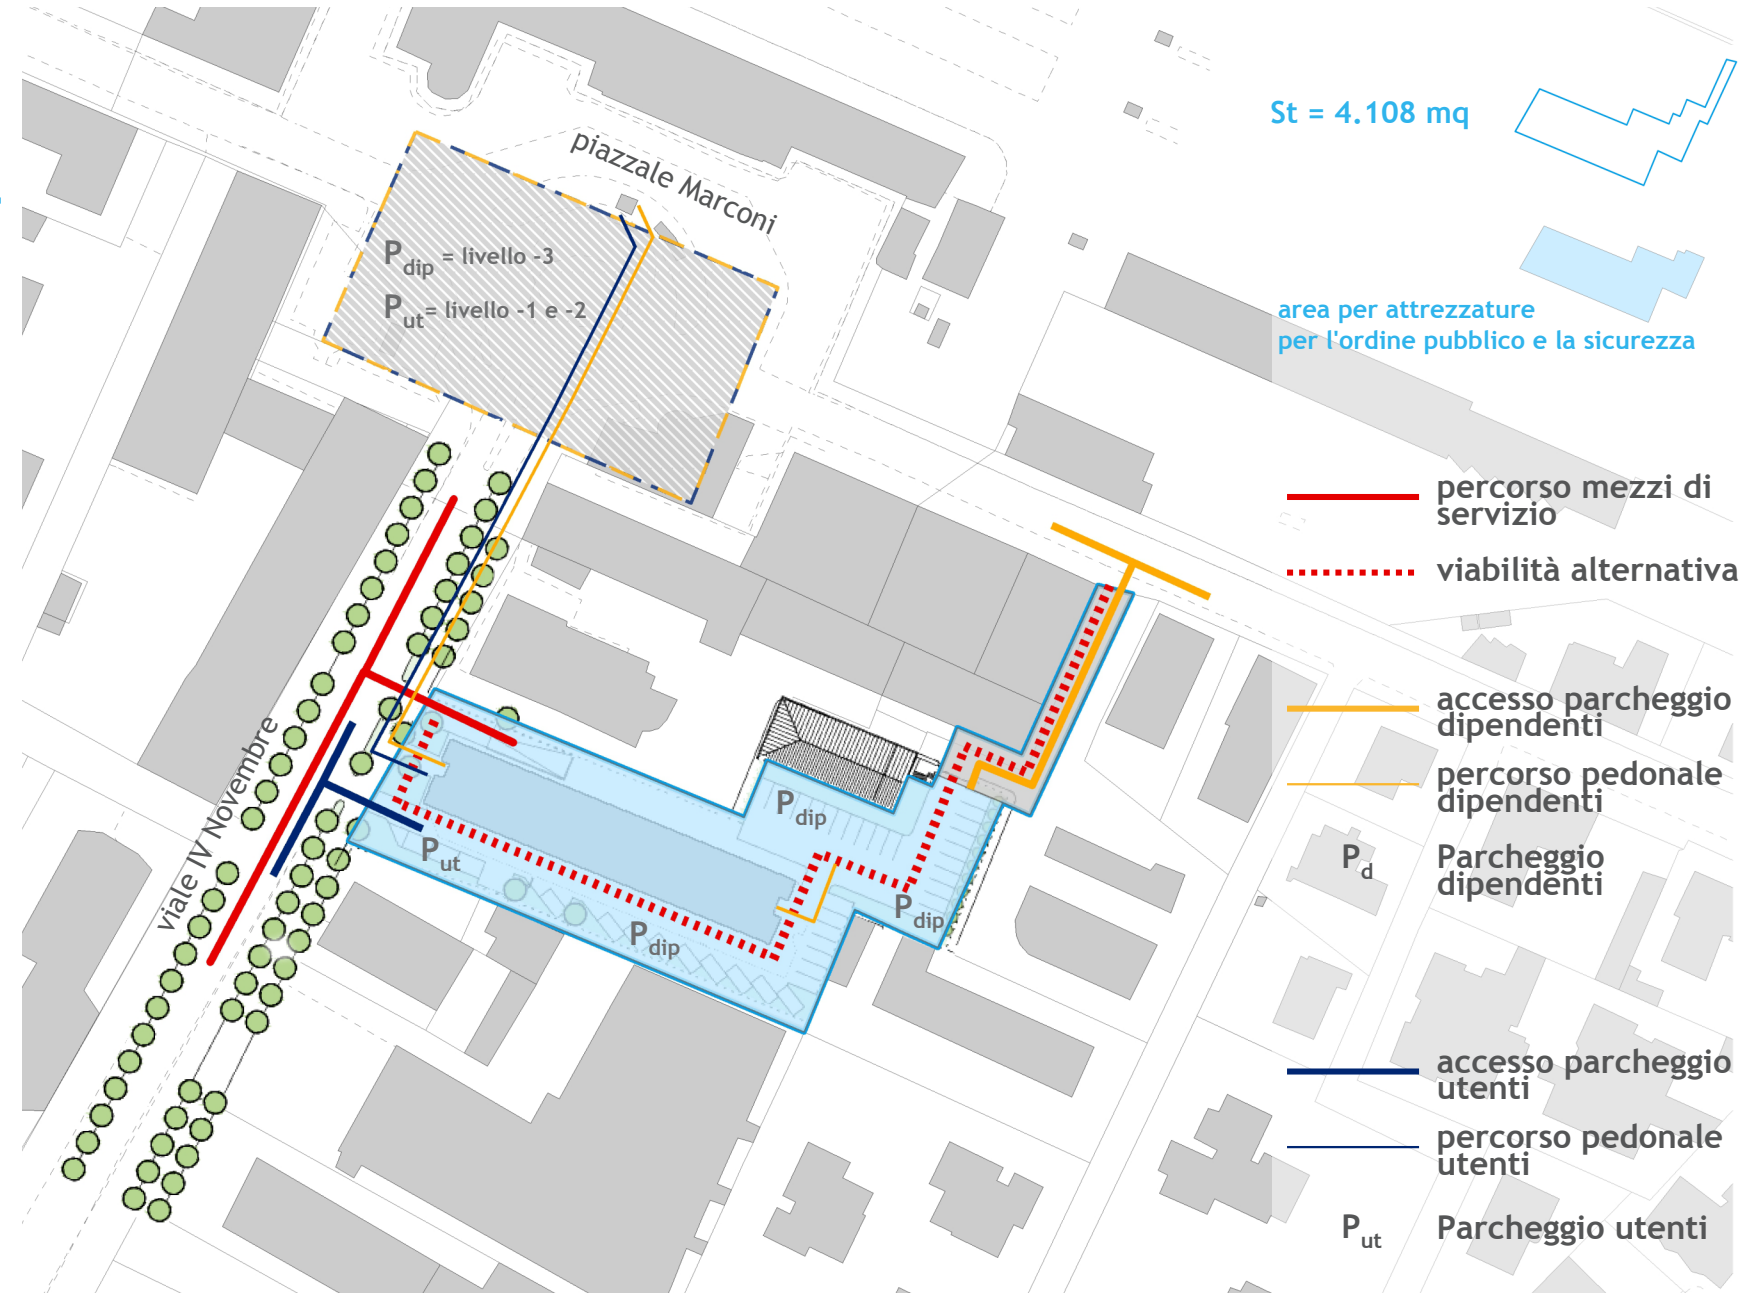
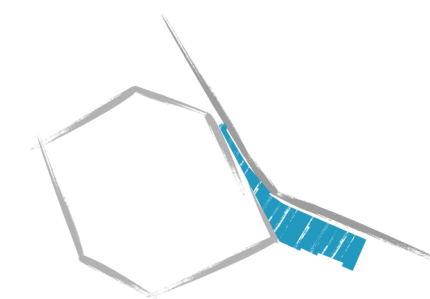
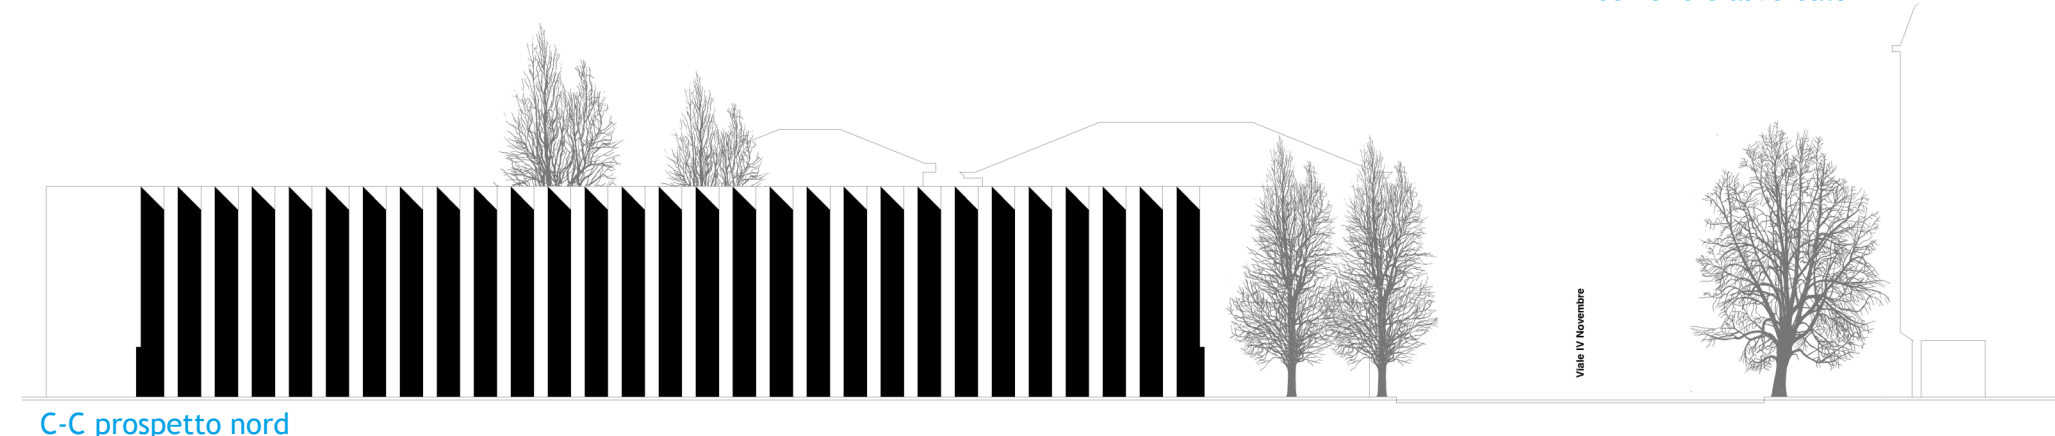


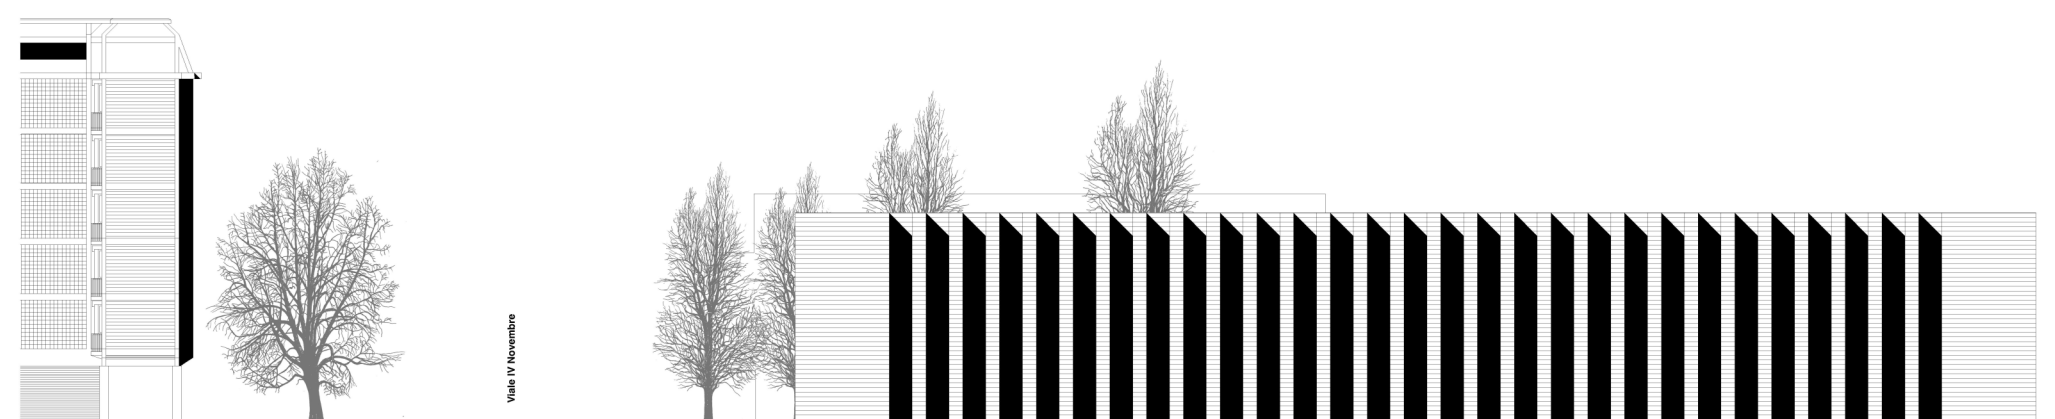

PROGRAMMA DI RIQUALIFICAZIONE URBANA

Ambito Zona Stazione - Comparto Area Ex Enocianina

PRU_IP-9a

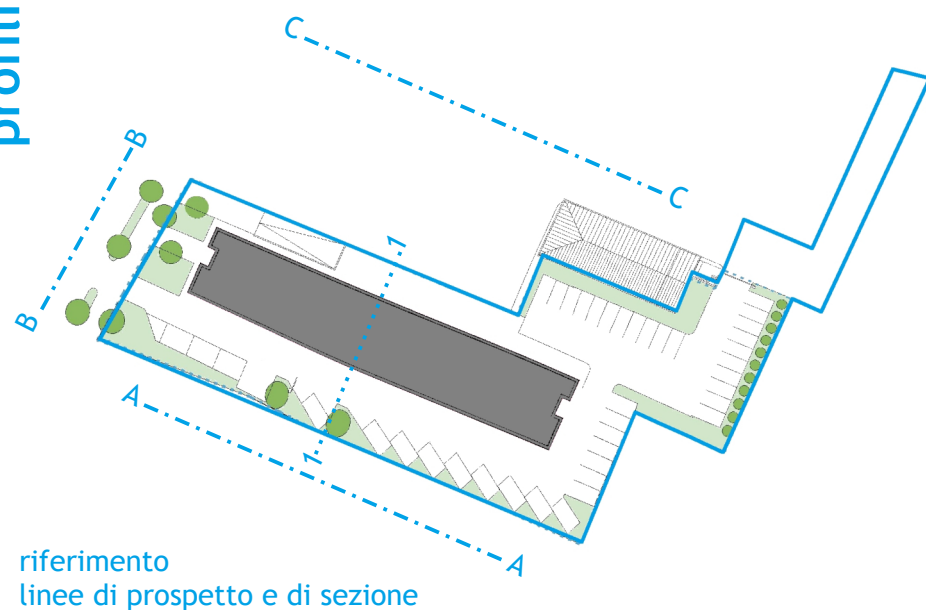

elaborato 11

accessibilità, progetto del verde, profili e sezioni

SINDACO
Luca Vecchi
ASSESSORE RIGENERAZIONE URBANA E DEL TERRITORIO
Alex Pratissoli

DIRETTORE AREA COMPETITIVITA', INNOVAZIONE SOCIALE, TERRITORIO E BENI COMUNI
Massimo Magnani
RESPONSABILE UNICO DEL PROCEDIMENTO URBANISTICO
DIRIGENTE DEL SERVIZIO RIGENERAZIONE E QUALITA' URBANA
Elisa Iori

GRUPPO DI PROGETTAZIONE
progettazione urbana: Matilde Bianchi, Francesca Bosonetto
Andrea Anceschi, Marco Bertani, Stella Ferrari, Maddalena Fortelli, Mariapia Terenziani
valsat: Raffaele Fenderico
coordinamento amministrativo: Giovanna Vellani
Cristina Romani

DIRIGENTE DEL SERVIZIO GESTIONE DEL PATRIMONIO IMMOBILIARE e SPORT
Roberto Montagnani
servizio gestione del patrimonio immobiliare e sport: Ines Melloni, Concetta Tinelli

progetto di fattibilità tecnica ed economica: Arch. Ing. Alberto Manfredini, Ing. Giovanni Manfredini