



COMUNE DI REGGIO EMILIA
ATTUAZIONE DEL POC 2014-2018

titolo del progetto

PIANO URBANISTICO ATTUATIVO DI INIZIATIVA PRIVATA COMPARTO ANS2-2b
VIA LUXEMBURG – REGGIO EMILIA (RE)
PRIMA VARIANTE AL POC APPROVATA C.C. 13/04/2015 I.D. N°68

committente

– IMMOBILIARE CAMPANI srl VIA B. GROCE, 13/1 (REGGIO EMILIA) P.IVA 00466500352
– EDILIMMOBILIARE sas DI CAMPANI FABRIZIO E C. VIA GUIDO DORSO, 1/A (REGGIO EMILIA) P.IVA 01357410354
E ALTRI

progettisti

BAU BOIARDI CAMPARI ASSOCIATI STRADONE VESCOVADO, 3 (RE) TEL 0522-406212 bau@bauassociati.it
ccdp centro cooperativo di progettazione sc VIA LOMBARDIA, 7 (RE) TEL 0522-920460 info@ccdprog.com
architettura ingegneria urbanistica

titolo della tavola

– LOCALIZZAZIONE DELLE AREE DI PIANTUMAZIONE EXTRA COMPARTO
– INDIVIDUAZIONE CATASTALE DELLE AREE DI PIANTUMAZIONE EXTRA COMPARTO

num. pratica	data emissione	redatto da	rapp. disegni	lay-out	fase operativa	file
4182	APRILE 2023	TF	1:2000	TAV12bis	DEFINITIVO	4182 DV01-REVC 2023.DWG

rev.	data	descrizione	redatto da
A			TF
B			
C			

Progettista



Geom. Giuseppe Boiardi

Progettista



Arch. Federica Campari

Progettista



Arch. Andrea Malaguzzi

Progettista




Ing. Tiziano Ferri

N°. tavola

orientamento

12bis

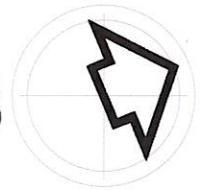

riferimento

h

Progettisti CCDP
Geom. Libero Bedogni Ing. Albertini Andrea
Ing. Tiziano Ferri Ing. Simone Caiti
Ing. Davide Bedogni Arch. Tomaso Prodi




Immobiliare Campani srl



Edilimmobiliare sas di Campani Fabrizio e c.



Conad Centro Nord società cooperativa

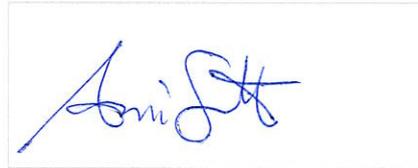

Il Borgo srl srl



sig. Claudio Dai Re

COMUNE DI REGGIO EMILIA
ATTUAZIONE DEL POC 2014-2016

PIANO URBANISTICO ATTUATIVO DI INIZIATIVA PRIVATA COMPARTO ANS2-2b
VIA LUXEMBURG - REGGIO EMILIA (RE)
PRIMA VARIANTE AL POC APPROVATA C.C. 13/04/2015 I.D. N°88

committente:
- IMMOBILIARE CAMPANI srl VIA B. CROCE, 13/1 (REGGIO EMILIA) P.IVA 00466500352
- EDILIMMOBILIARE sas DI CAMPANI FABRIZIO E C. VIA GUIDO DORSO, 1/A (REGGIO EMILIA) P.IVA 01357410354
E. ALTRI

progettista:
BAU SOCIETÀ CAMPANI ASSOCIATI STRADONE VESCOVADO, 3 (RE) TEL. 0522-406212 bau@caassociati.it
ccdp centro cooperativo di progettazione via LOMBARDA, 7 (RE) TEL. 0522-920460 info@ccdp.org

titolo della tavola:
- LOCALIZZAZIONE DELLE AREE DI PIANTUMAZIONE EXTRA COMPARTO
- INDIVIDUAZIONE CATASTALE DELLE AREE DI PIANTUMAZIONE EXTRA COMPARTO

num. pratica	data emissione	redatto da	app. disegni	lay-out	fase operativa	file
4182	APRILE 2023	TF	11-2000	11/1/2023	DEFINITIVO	4182-D01-HE/C_2023.0396

Progettista: N° tavola: **12bis** orientamento:

Geom. Giuseppe Bazzoli
Arch. Andrea Malaguzzi
Progettista CCDDP
Geom. Elio Bellotti
Ing. Alberto Andrea
Ing. Stefano Fanti
Ing. Simone Cadi
Arch. Tommaso Piretti


Progettista: Ing. Tolino Ferri
Immobiliare Campani srl
Edilimmobiliare sas di Campani Fabrizio e c.

Consul. Centro Nord società cooperative
Il Borgo srl
Ing. Claudio Dal Rio


LEGENDA

AREE DI PIANTUMAZIONE EXTRA COMPARTO

LOCALIZZAZIONE DELLE AREE DI PIANTUMAZIONE EXTRA COMPARTO

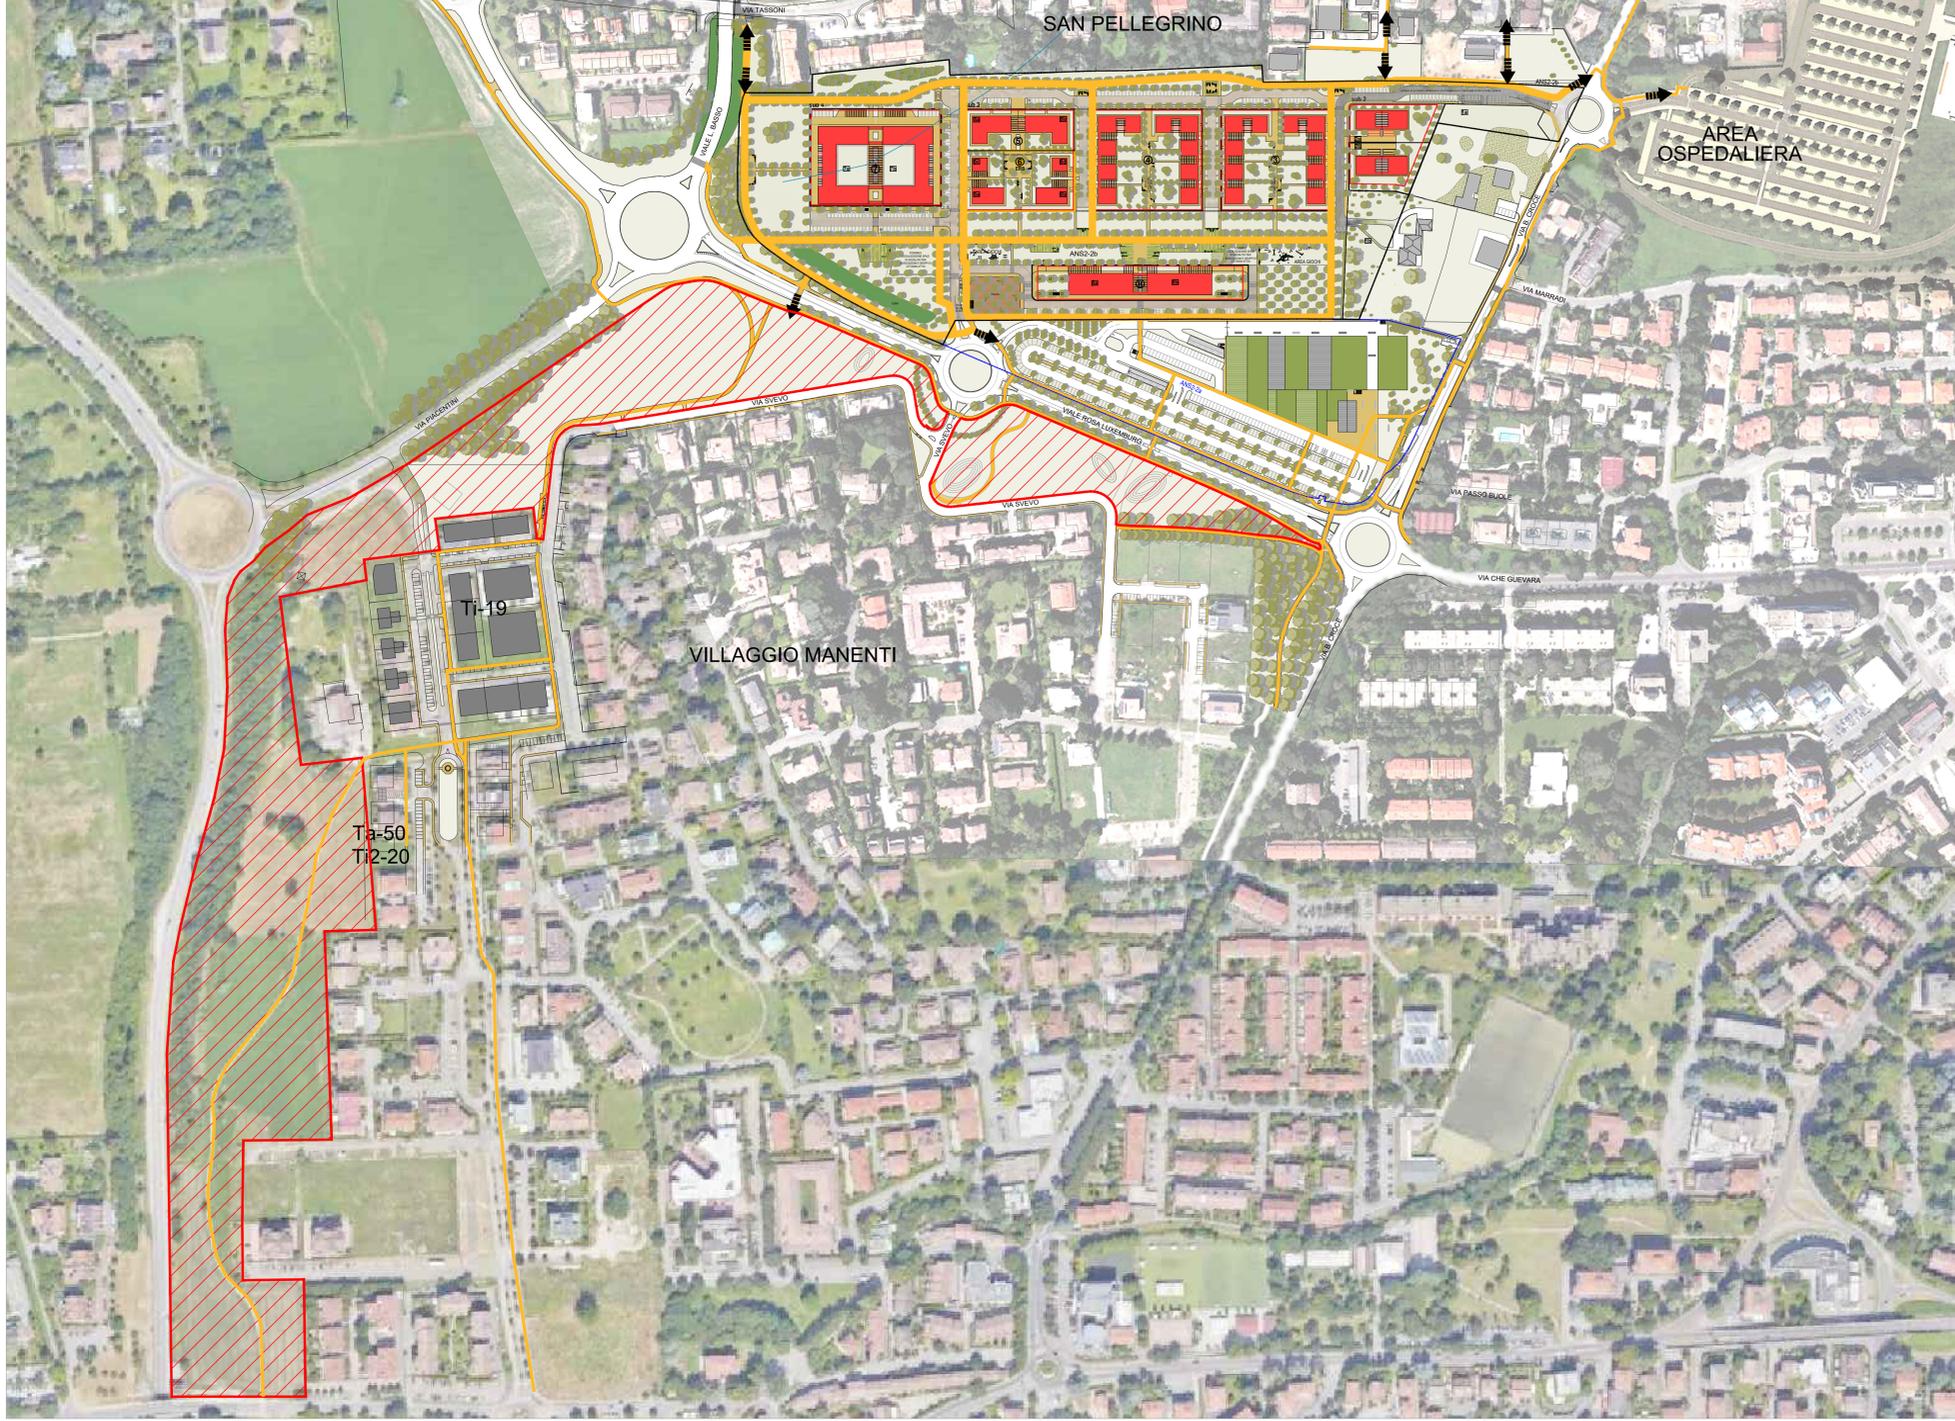

INDIVIDUAZIONE CATASTALE DELLE AREE DI PIANTUMAZIONE EXTRA COMPARTO

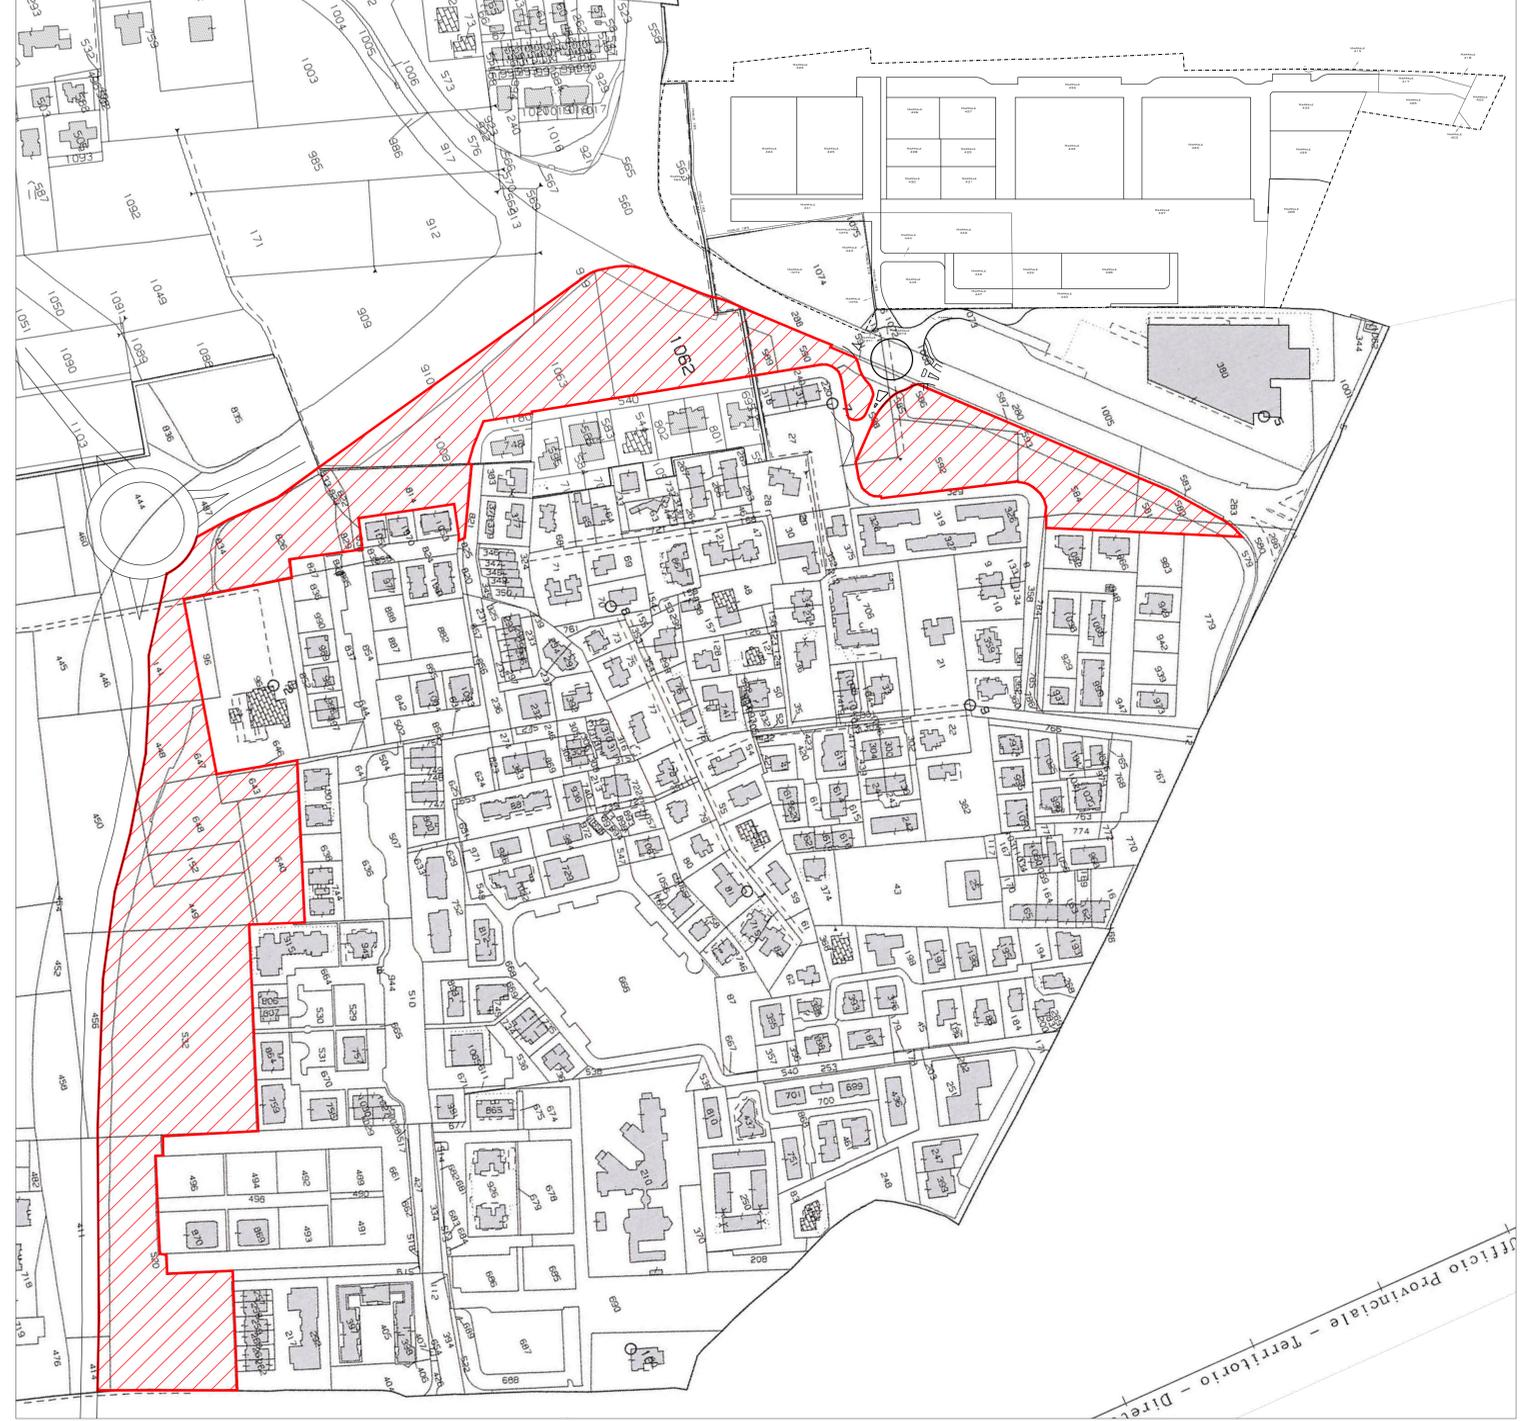

Ufficio Provinciale - Territorio - Direzione