


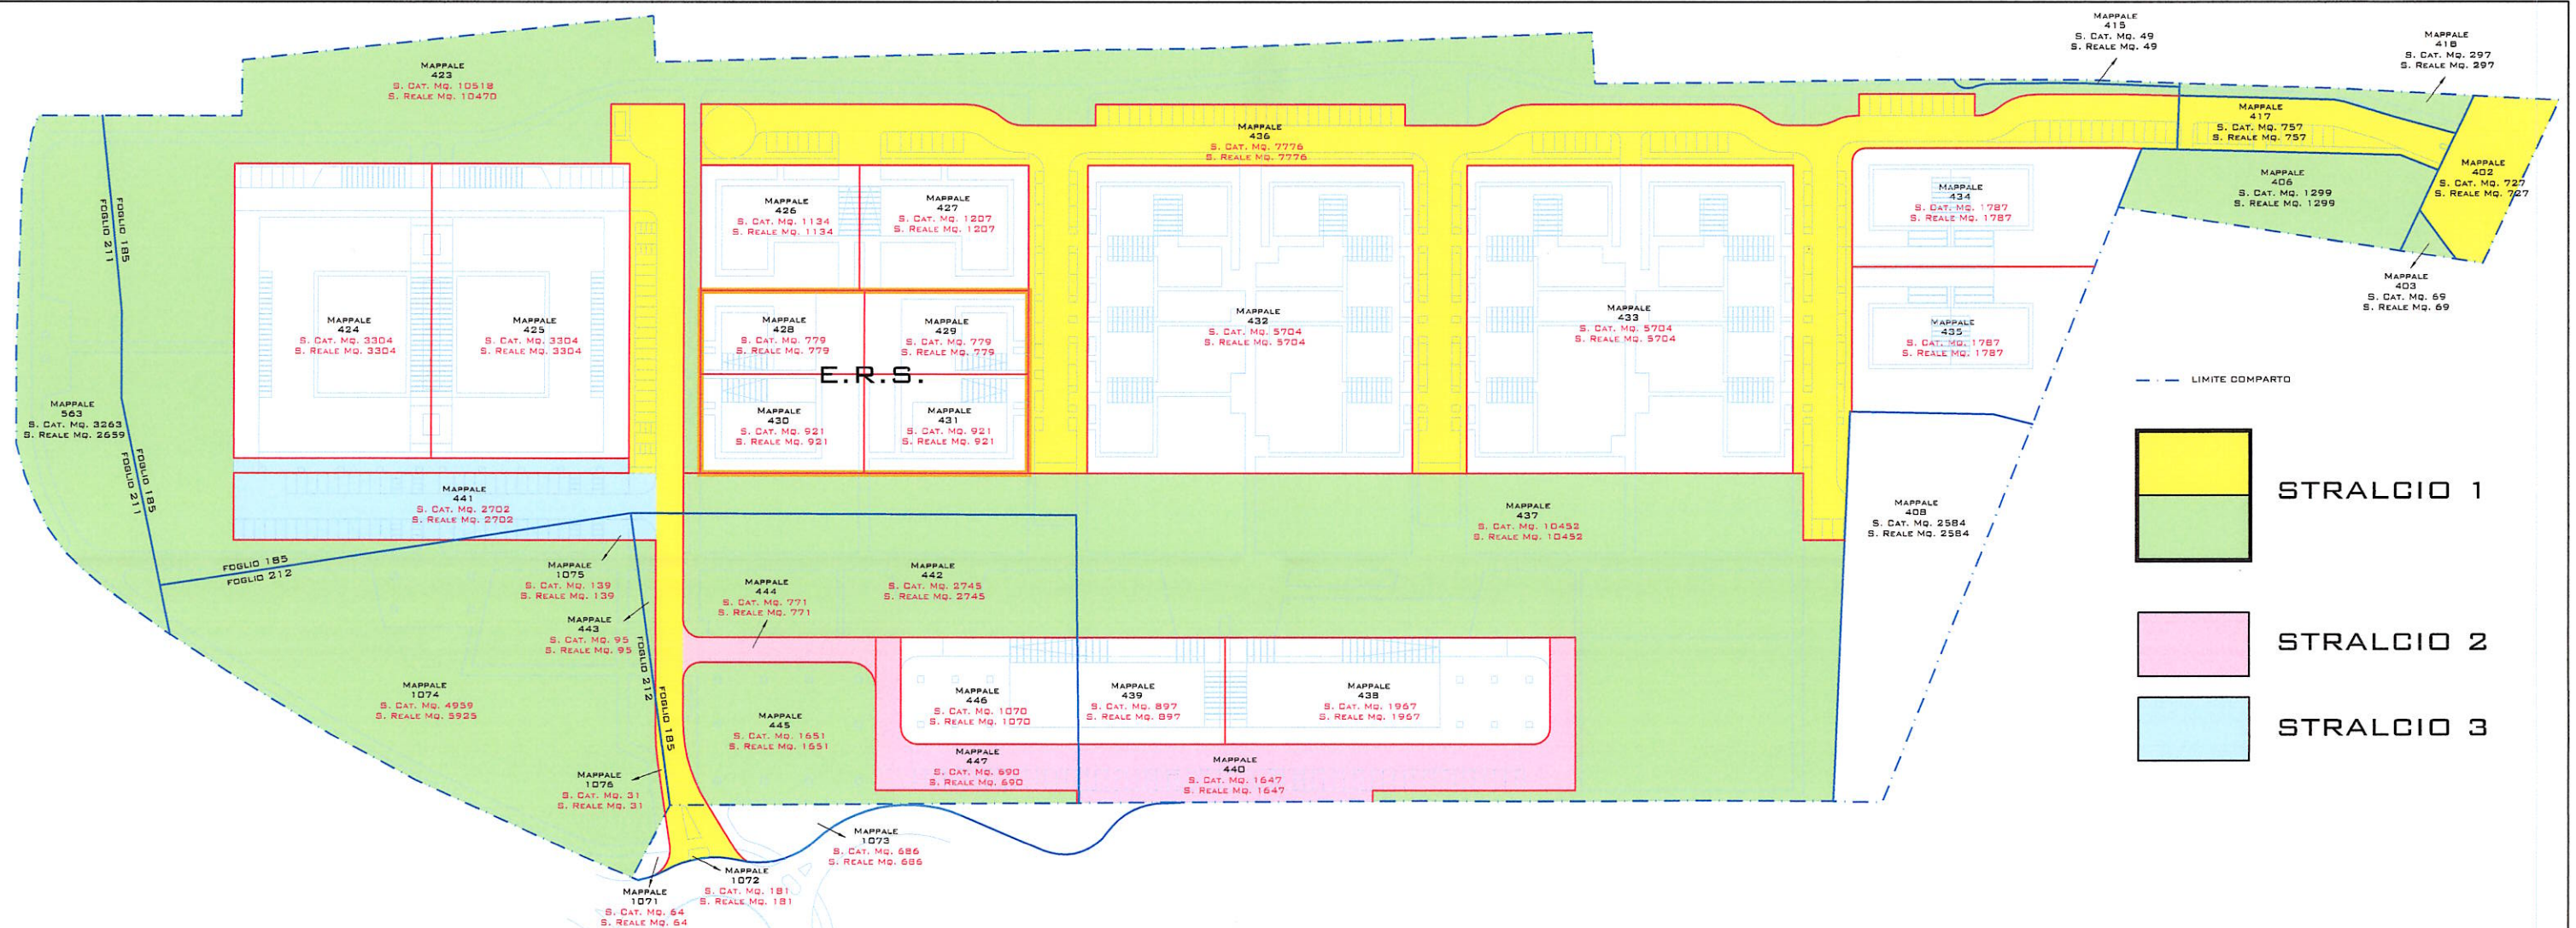

titolo del progetto

PIANO URBANISTICO ATTUATIVO DI INIZIATIVA PRIVATA COMPARTO ANS2-2b
VIA LUXEMBURG – REGGIO EMILIA (RE)
PRIMA VARIANTE AL POC APPROVATA C.C. 13/04/2015 I.D. N°68

committente

– IMMOBILIARE CAMPANI srl VIA B. CROCE, 13/1 (REGGIO EMILIA) P.IVA 00466500352
– EDILIMMOBILIARE sas DI CAMPANI FABRIZIO E C. VIA GUIDO DORSO, 1/A (REGGIO EMILIA) P.IVA 01357410354
E ALTRI

progettisti

BAU BOIARDI CAMPARI ASSOCIATI

STRADONE VESCOVADO, 3 (RE) TEL 0522-406212 bau@bauassociati.it



centro cooperativo di progettazione sc
architettura ingegneria urbanistica

VIA LOMBARDIA, 7 (RE) TEL 0522-920460 info@ccdprog.com

titolo della tavola

– INDIVIDUAZIONE DEGLI STRALCI ATTUATIVI

num. pratica	data emissione	redatto da	rapp. disegni	lay-out	fase operativa	file
4182	MARZO 2023	AM	1:1500	STRALCI	DEFINITIVO	4182_DSTRALCI.dwg

Progettista



Geom. Giuseppe Bolardi

Progettista



Arch. Federica Campari

Progettista



Arch. Andrea Malaguzzi

Progettista



Ing. Tiziano Ferri


Progettisti CCDP
Geom. Libero Bedogni Ing. Albertini Andrea
Ing. Tiziano Ferri Ing. Simone Calti
Ing. Davide Bedogni Arch. Tomaso Prodi

N° tavola

31

riferimento

orientamento

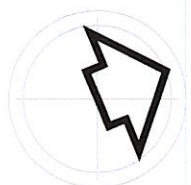

Conad Centro Nord società cooperativa

Il Borgo srl

Sig. Claudio Dal Re