


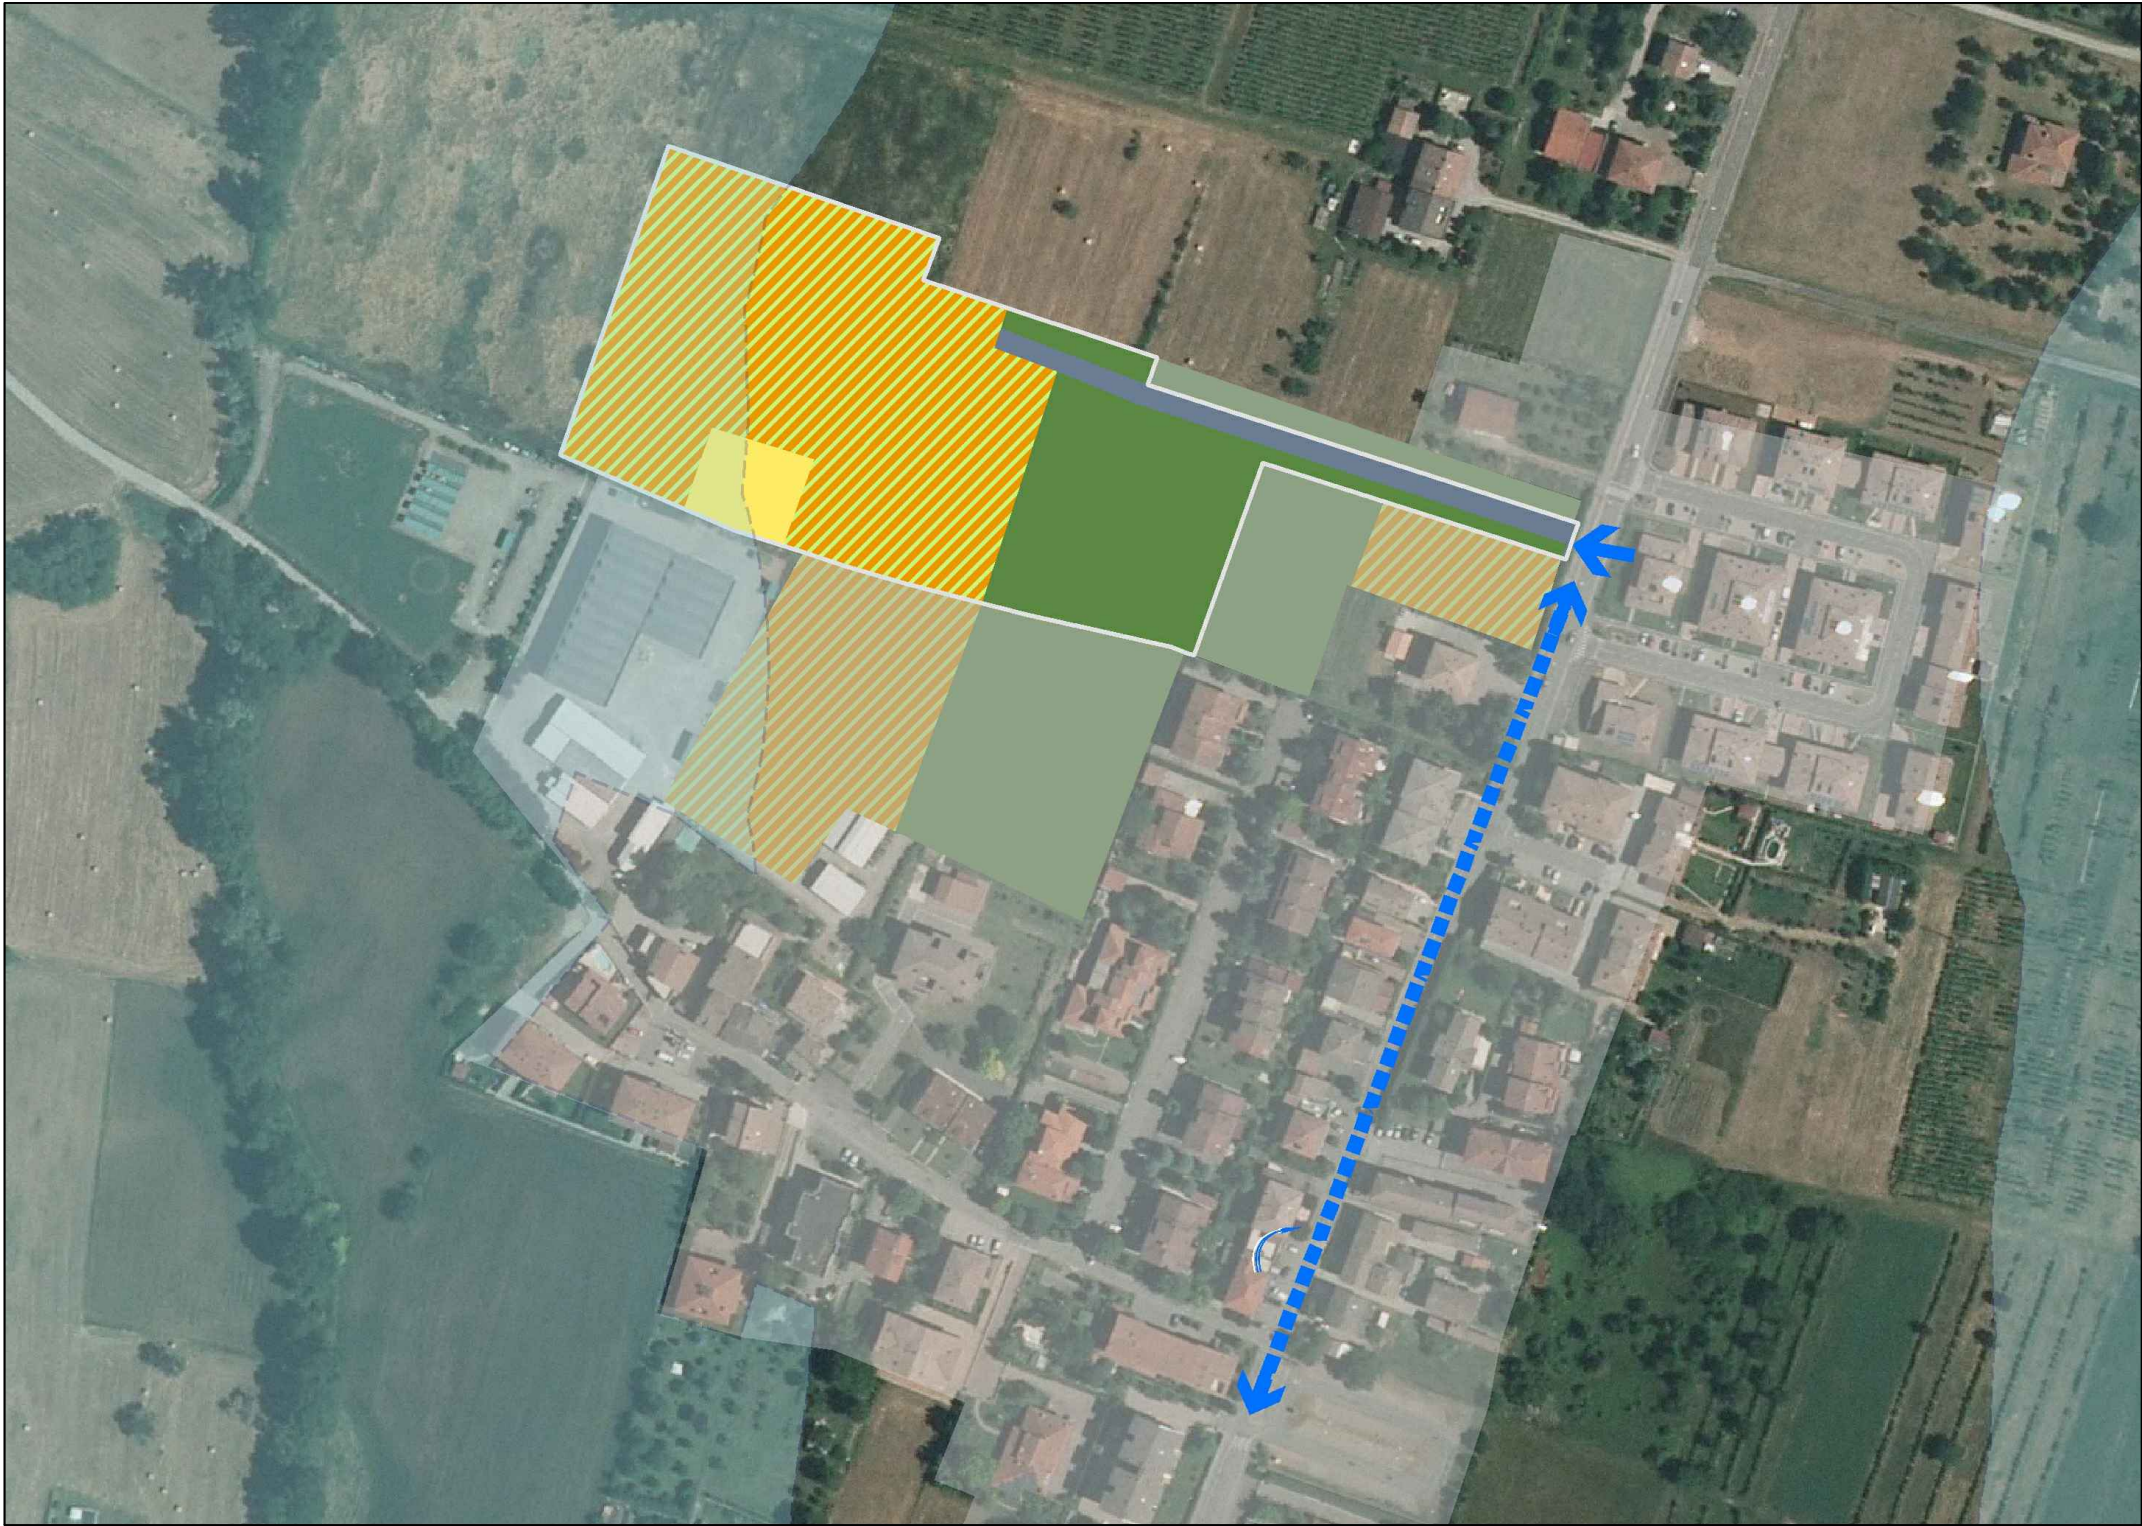

Titolo: PIANO URBANISTICO ATTUATIVO Intervento ANS 4-6a in via San Rigo SAN RIGO - REGGIO EMILIA		Progetto ARCHITETTO UGO CARAPEZZI VIA ALEARDI 30/1 - REGGIO EMILIA INGEGNERE GIUSEPPE HERMAN VIA 1° MAGGIO - CASTELNOVO MONTI (RE)	
Proprietà: EDIL BELLI s.r.l. Via Oberdan 1/5 MONTECAVOLO - RE	agg.:	agg.: 25.07.2024	
	Rif. 2401 ug	Revisione data: 20.03.2023	
Disegno ESTRATTO POC	File AggPUA POC	1.1	
	scala: 1:2000		
		tav.N.	