


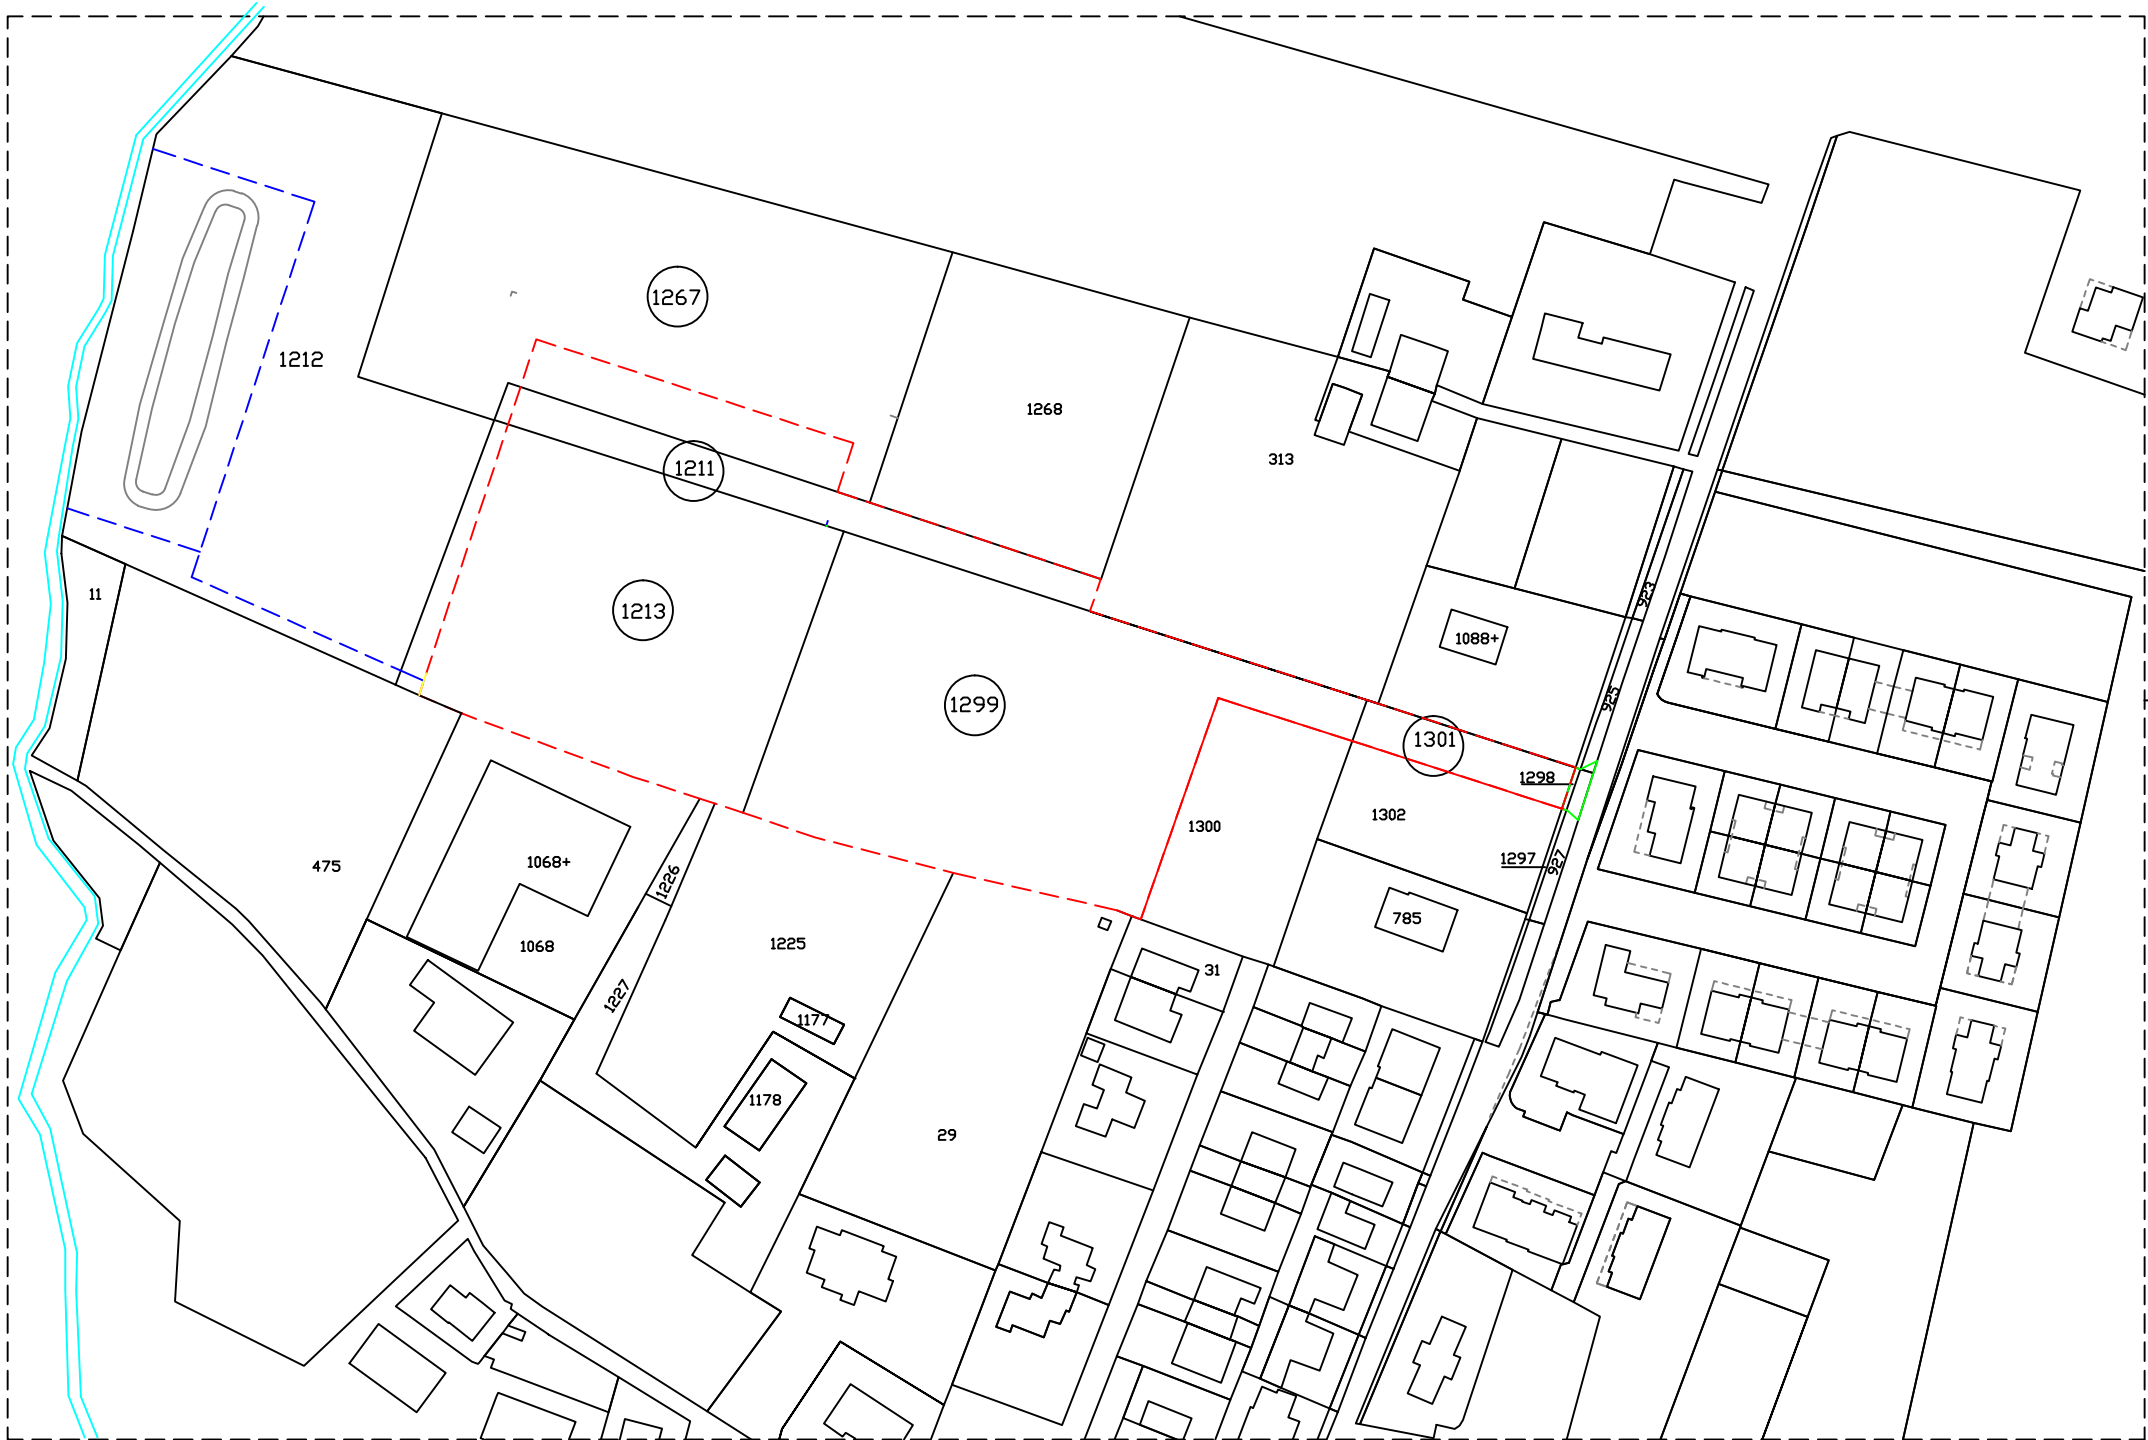

LEGENDA:

- PERIMETRO DELL'AMBITO
- AREE ESTERNA ALL'AMBITO
Accesso da via San Rigo
- AREE ESTERNA ALL'AMBITO
Vasca Laminazione – Reti

PRIMO STRALCIO FUNZIONALE AMBITO ANS 4–6a – ANS 5			
Proprietà	Foglio	Particella	Superf. territoriale mq.
EDIL BELLI SRL	233	1301	669
	"	1299	8752
	"	1213 parte	7211
	"	1211 parte	1545
	"	1267 parte	1161
Superficie Totale AMBITO			MQ. 19338

AREE ESTERNE ALL'AMBITO interessate all'intervento			
Proprietà	Foglio	Particella	Superf. territoriale mq.
Comune di RE raccordo su via S. Rigo	233	1298	66
		927 parte	
		925 parte	
EDIL BELLI SRL area agricola vasca laminazione	233	1213 parte	4633
		1212 parte	

Titolo: PIANO URBANISTICO ATTUATIVO Intervento ANS 4–6a in via San Rigo SAN RIGO – REGGIO EMILIA		Progetto ARCHITETTO UGO CARAPEZZI VIA ALEARDI 30/1 – REGGIO EMILIA INGEGNERE GIUSEPPE HERMAN VIA 1° MAGGIO – CASTELNOVO MONTI (RE)	
Proprietà': EDIL BELLI s.r.l. Via Oberdan 1/5 MONTECAVOLO – RE		agg.: *	agg.: 25.07.2024
		Rif. 2401 ug	Revisione data: 20.03.2023
Disegno ESTRATTO CATASTALE PERIMETRO AMBITO – PROPRIETA'		File AggPUA–cat.	1.2 tav.N.
		scala: 1:2000	