




LEGENDA

SITO DELL'INTERVENTO

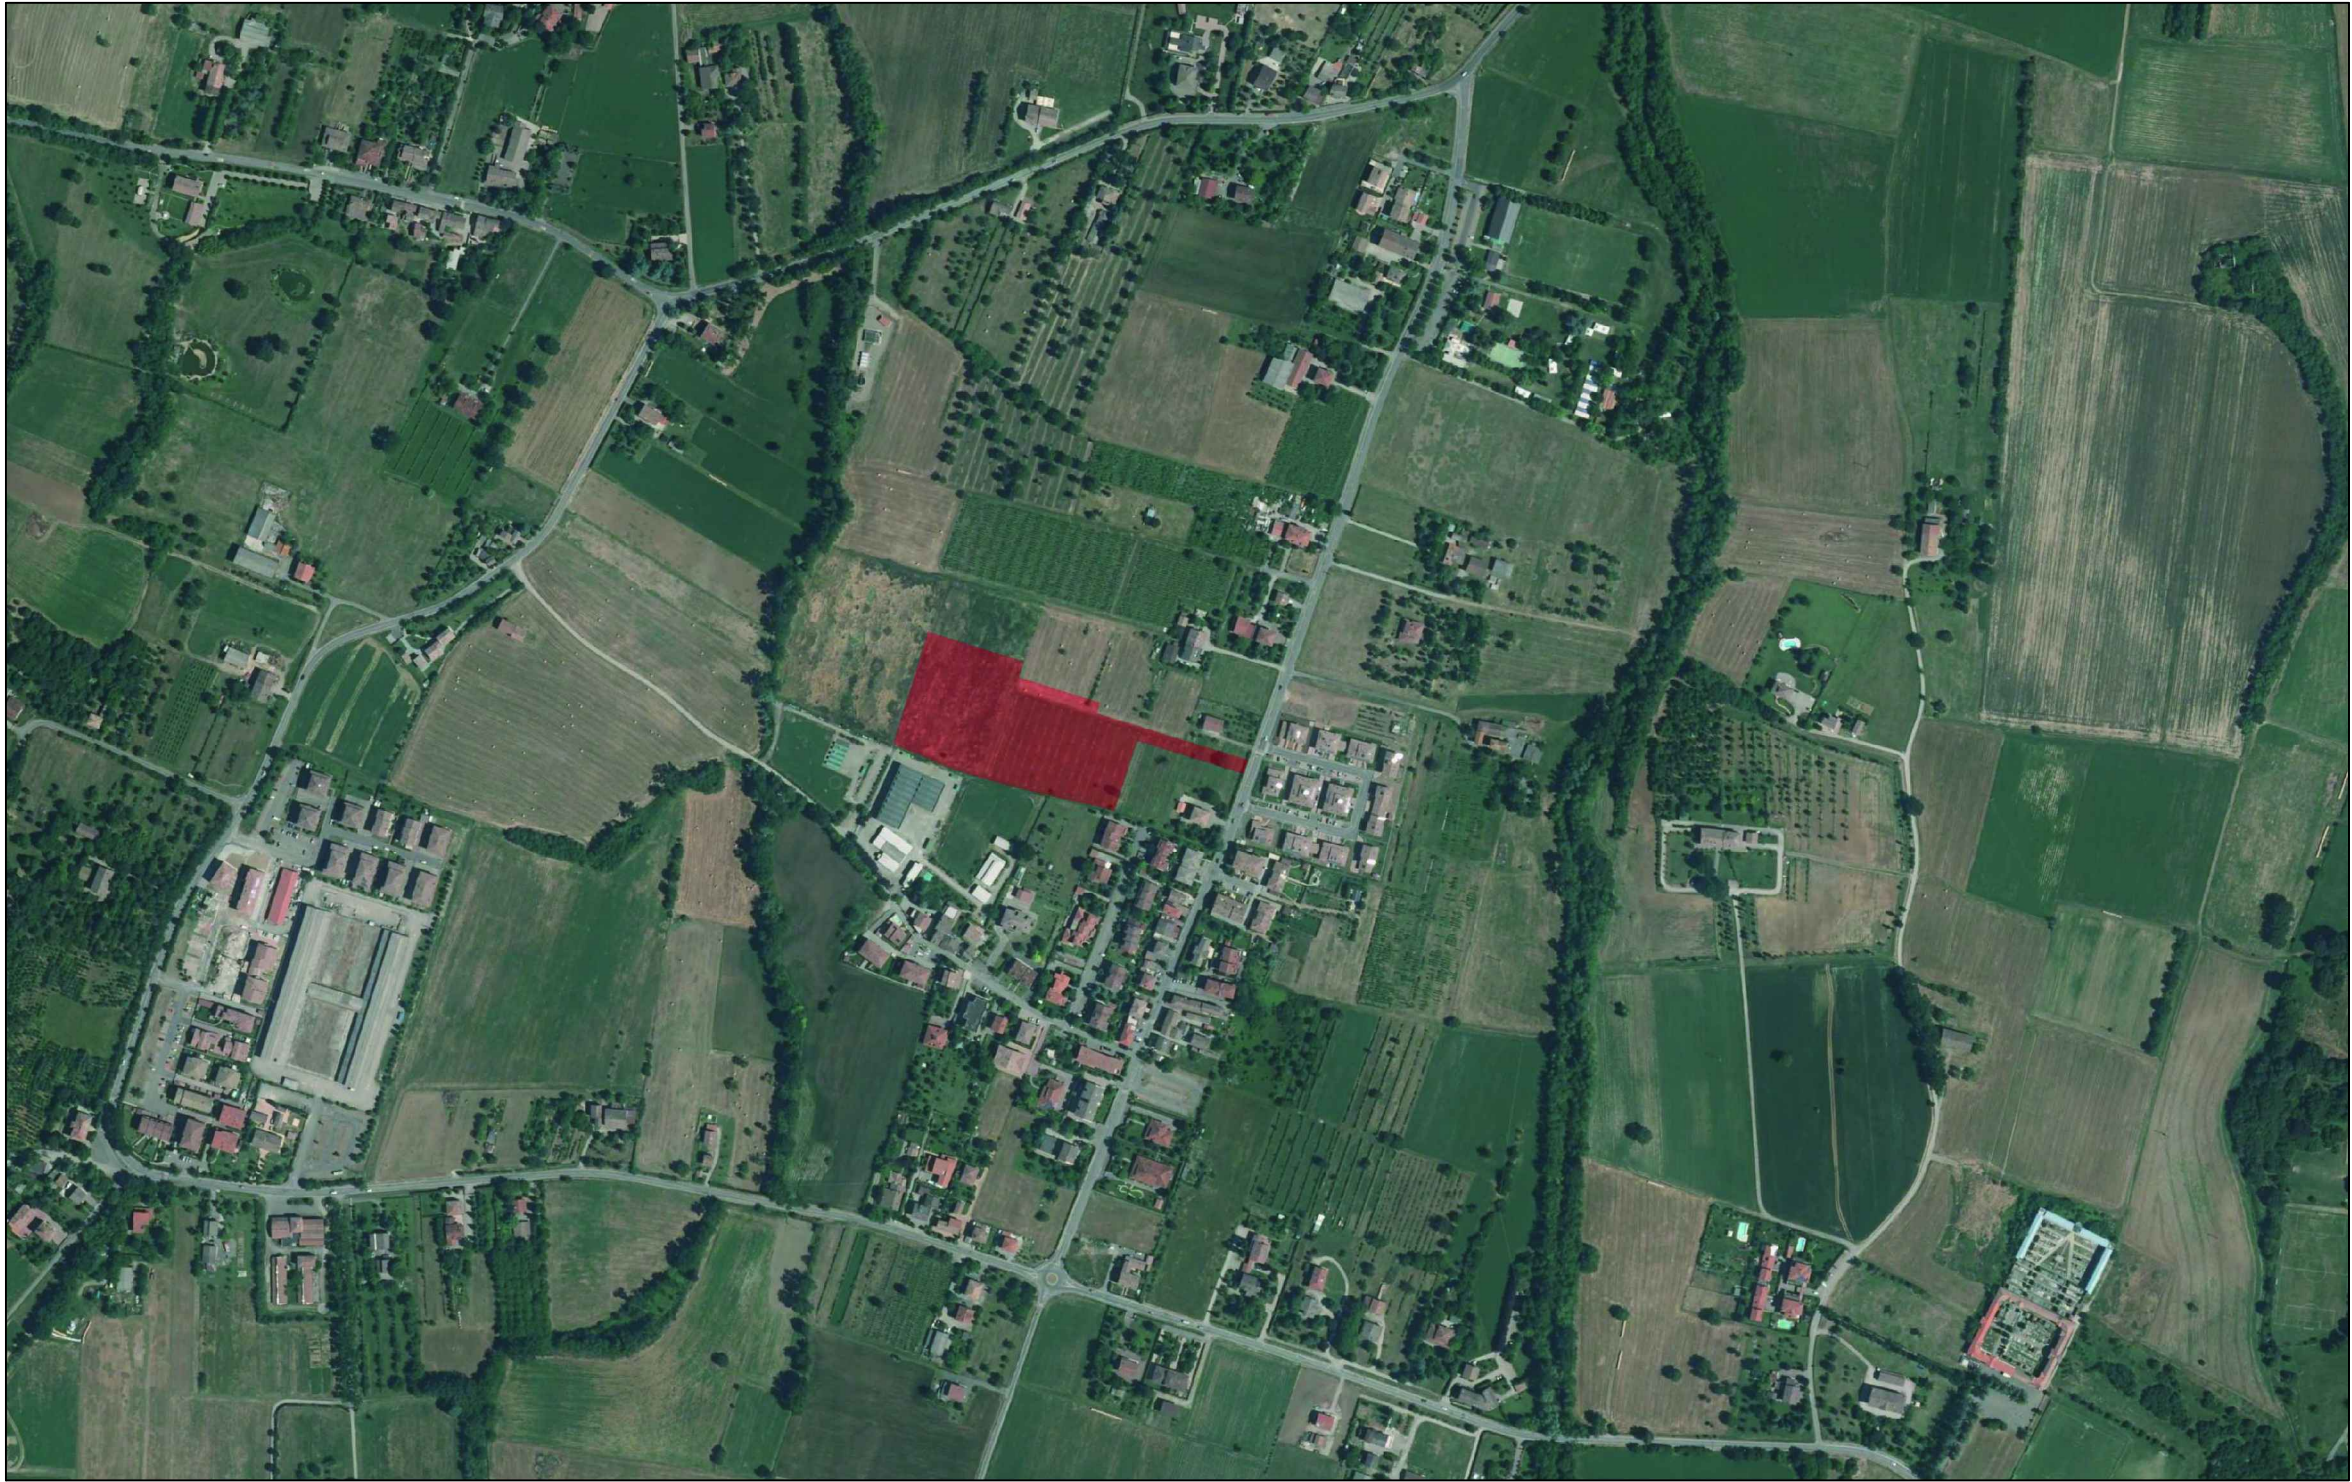

Titolo: PIANO URBANISTICO ATTUATIVO Intervento ANS 4–6a in via San Rigo SAN RIGO – REGGIO EMILIA		Progetto ARCHITETTO UGO CARAPEZZI VIA ALEARDI 30/1 – REGGIO EMILIA INGEGNERE GIUSEPPE HERMAN VIA 1° MAGGIO – CASTELNOVO MONTI (RE)	
Proprietà': EDIL BELLI s.r.l. Via Oberdan 1/5 MONTECAVOLO – RE	agg.:	agg.: 25.07.2024	
	Rif. 2401 ug	Revisione data: 20.03.2023	
Disegno INQUADRAMENTO AREA	File AggPUA	tav.N. 2.1	
	scala:		