

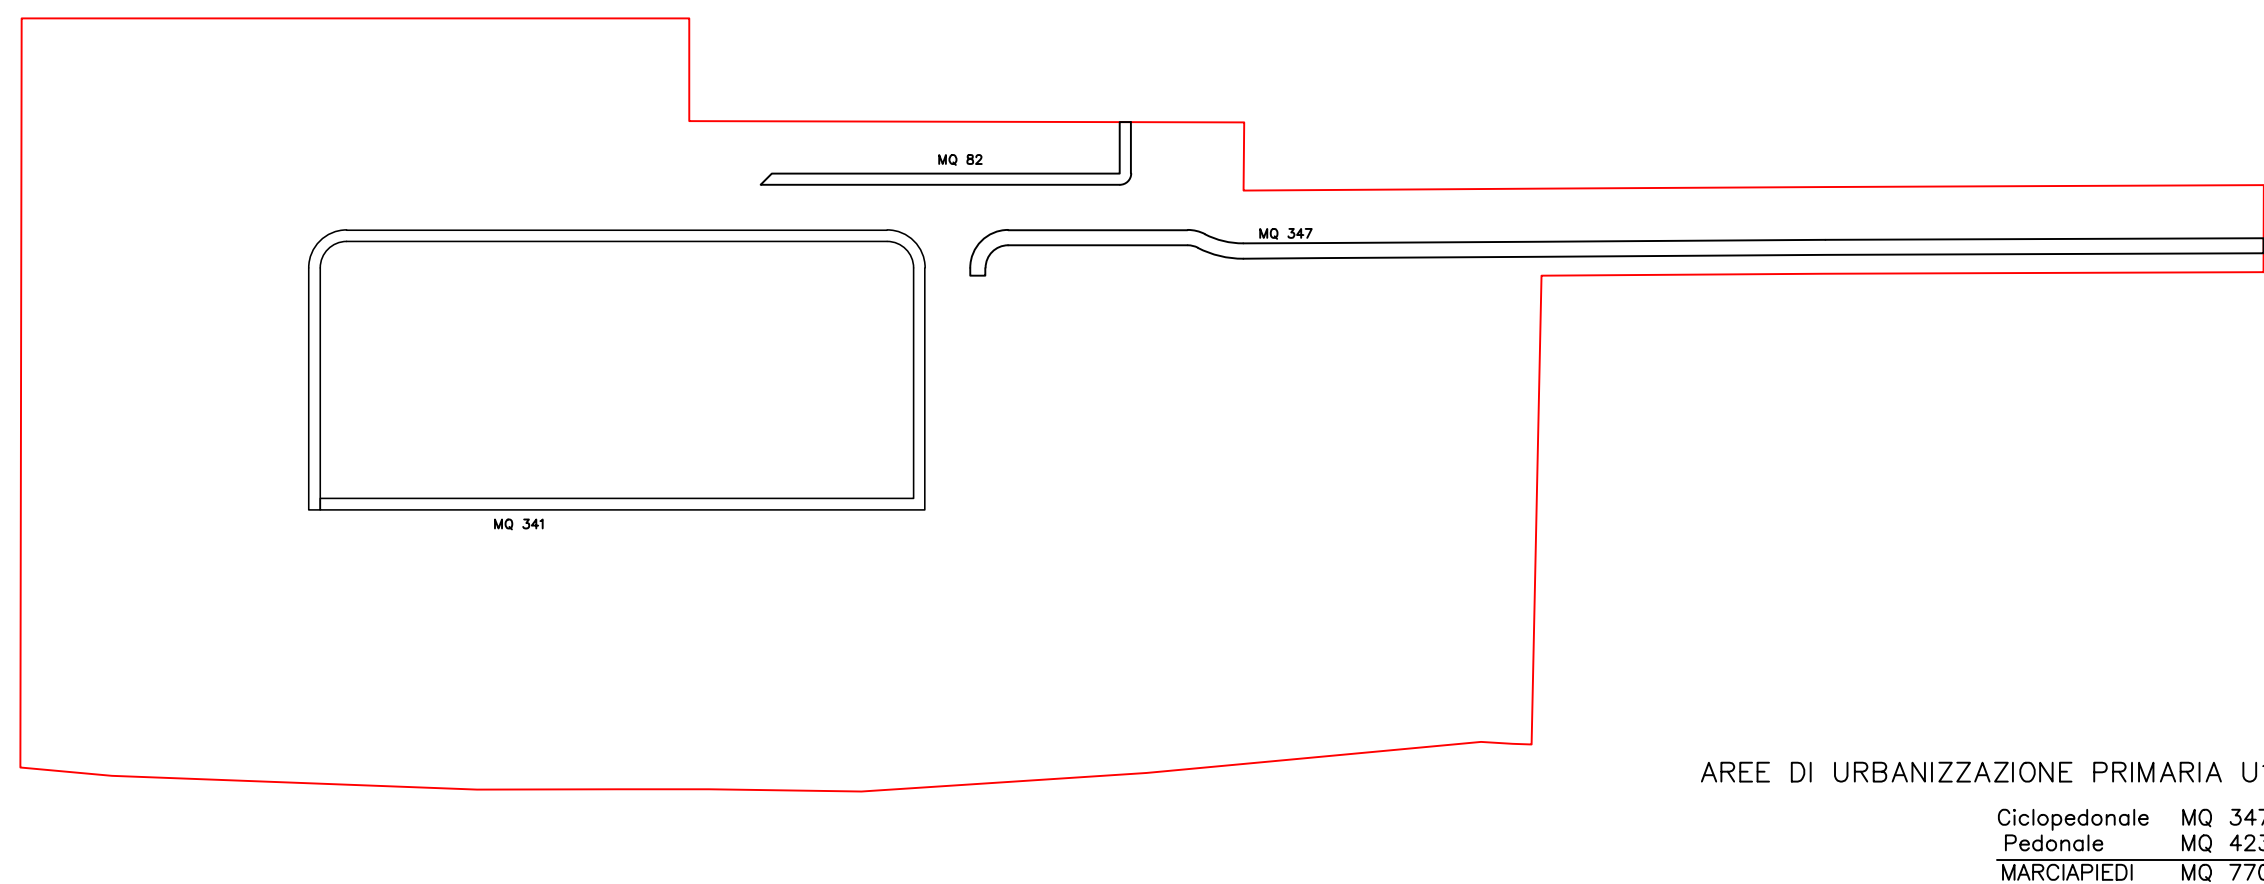
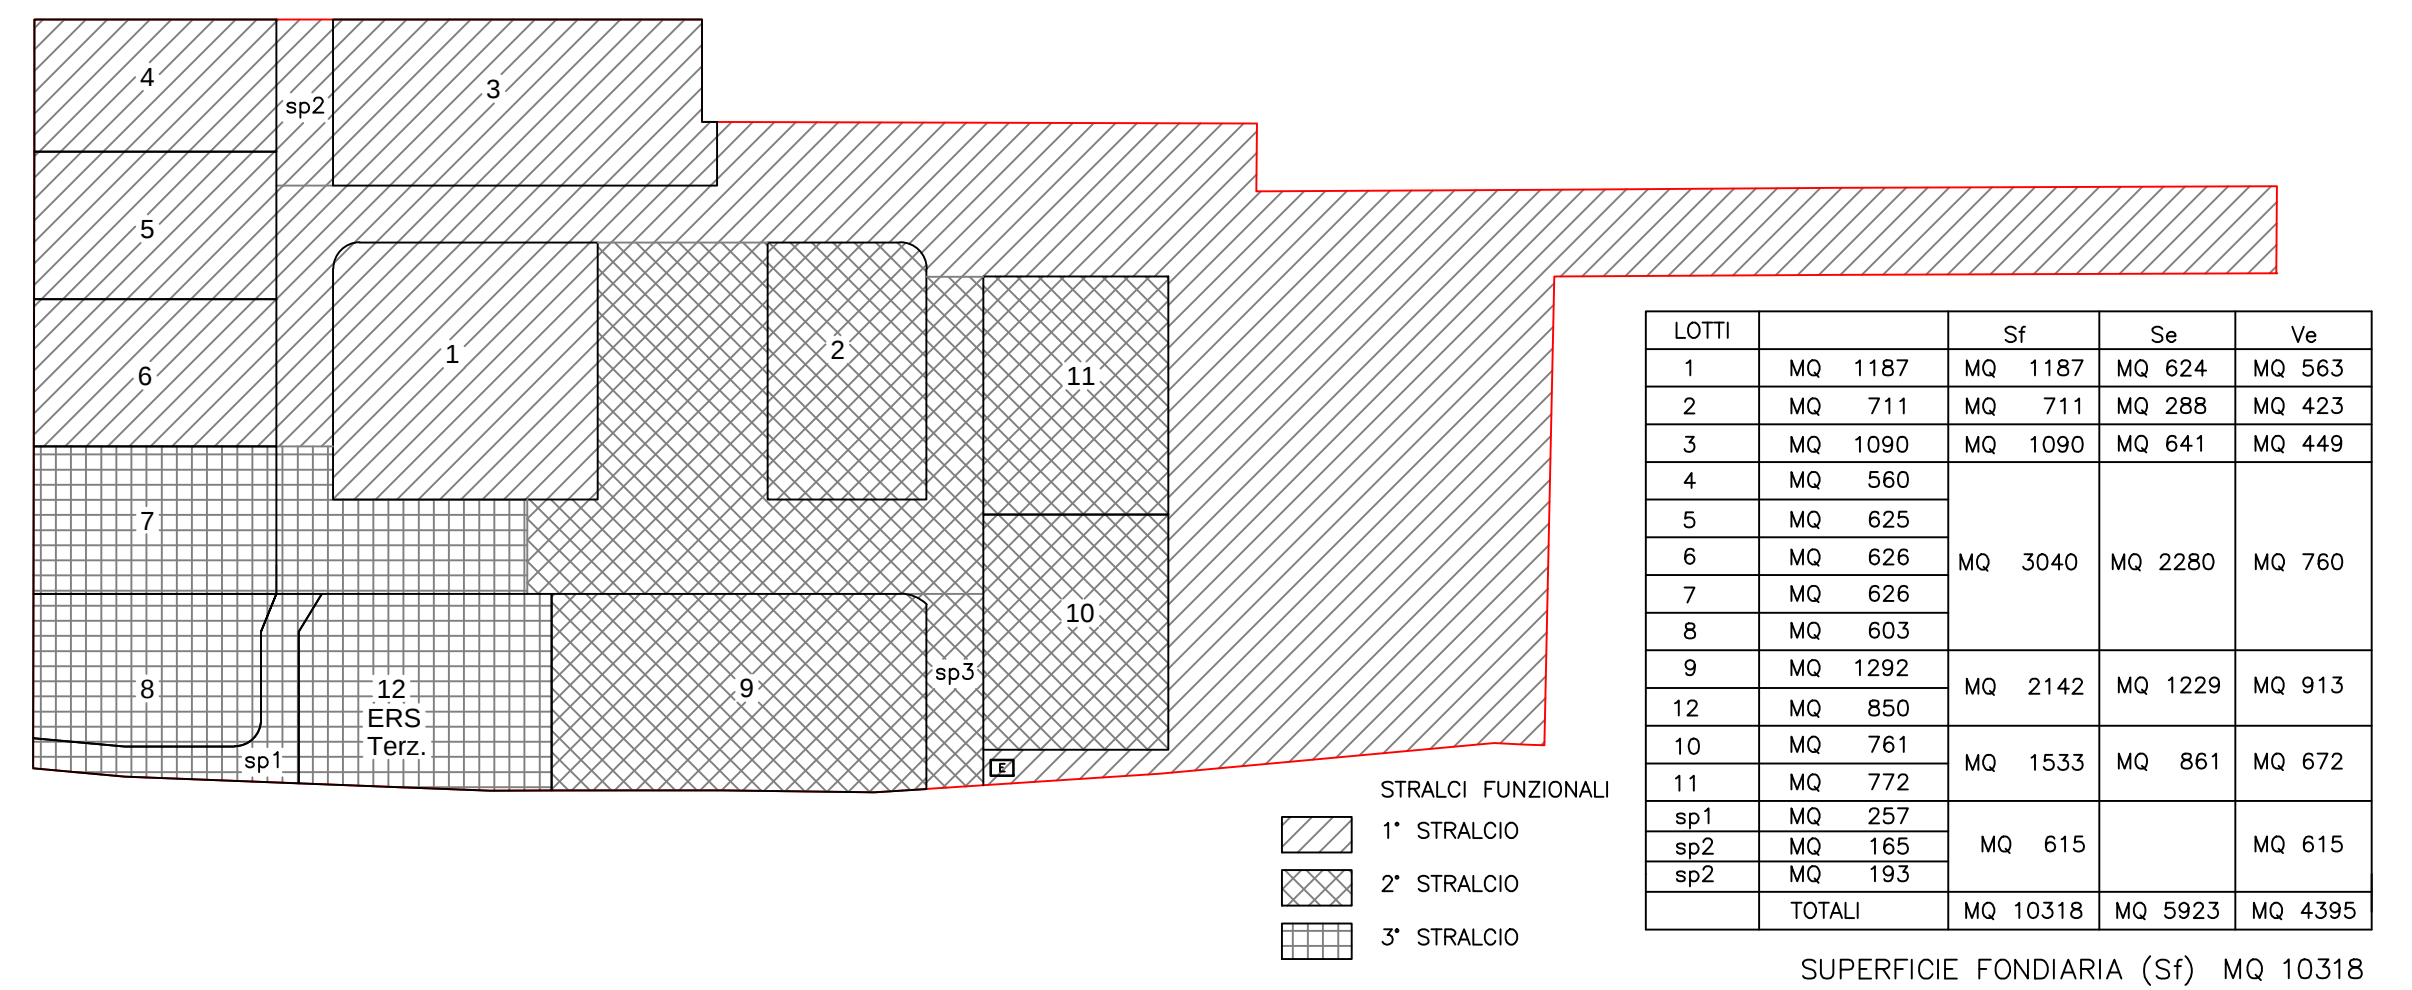
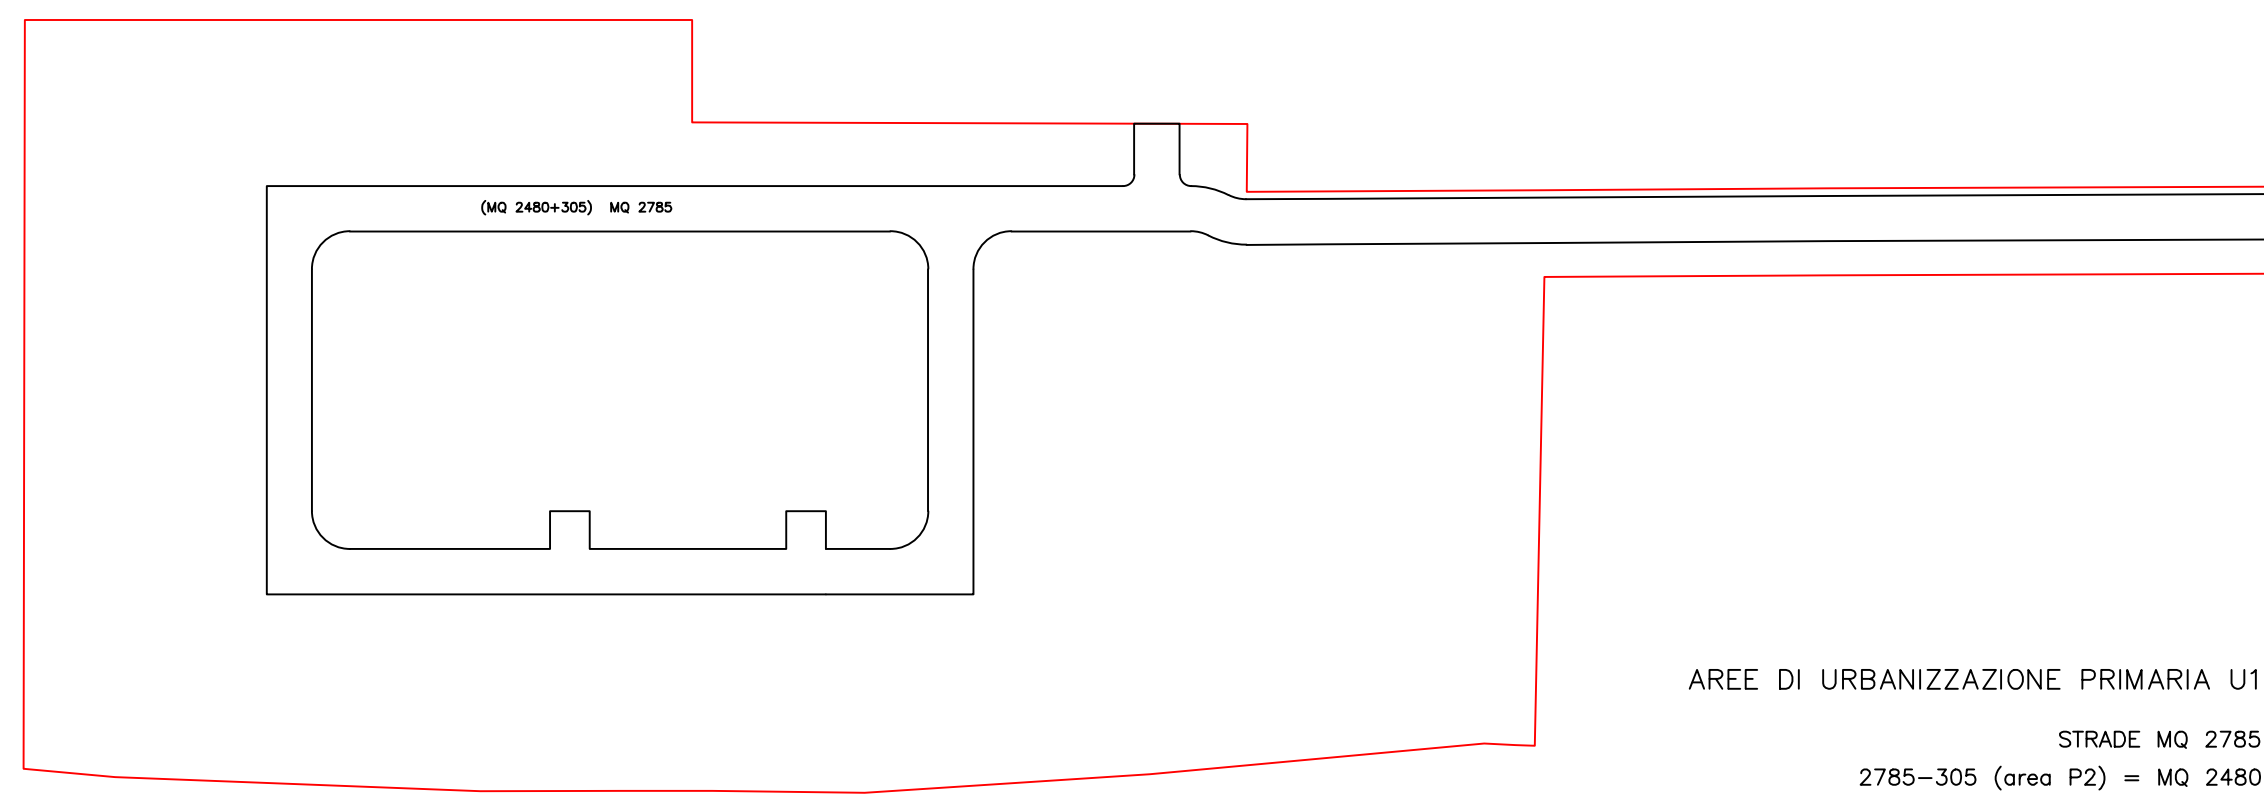
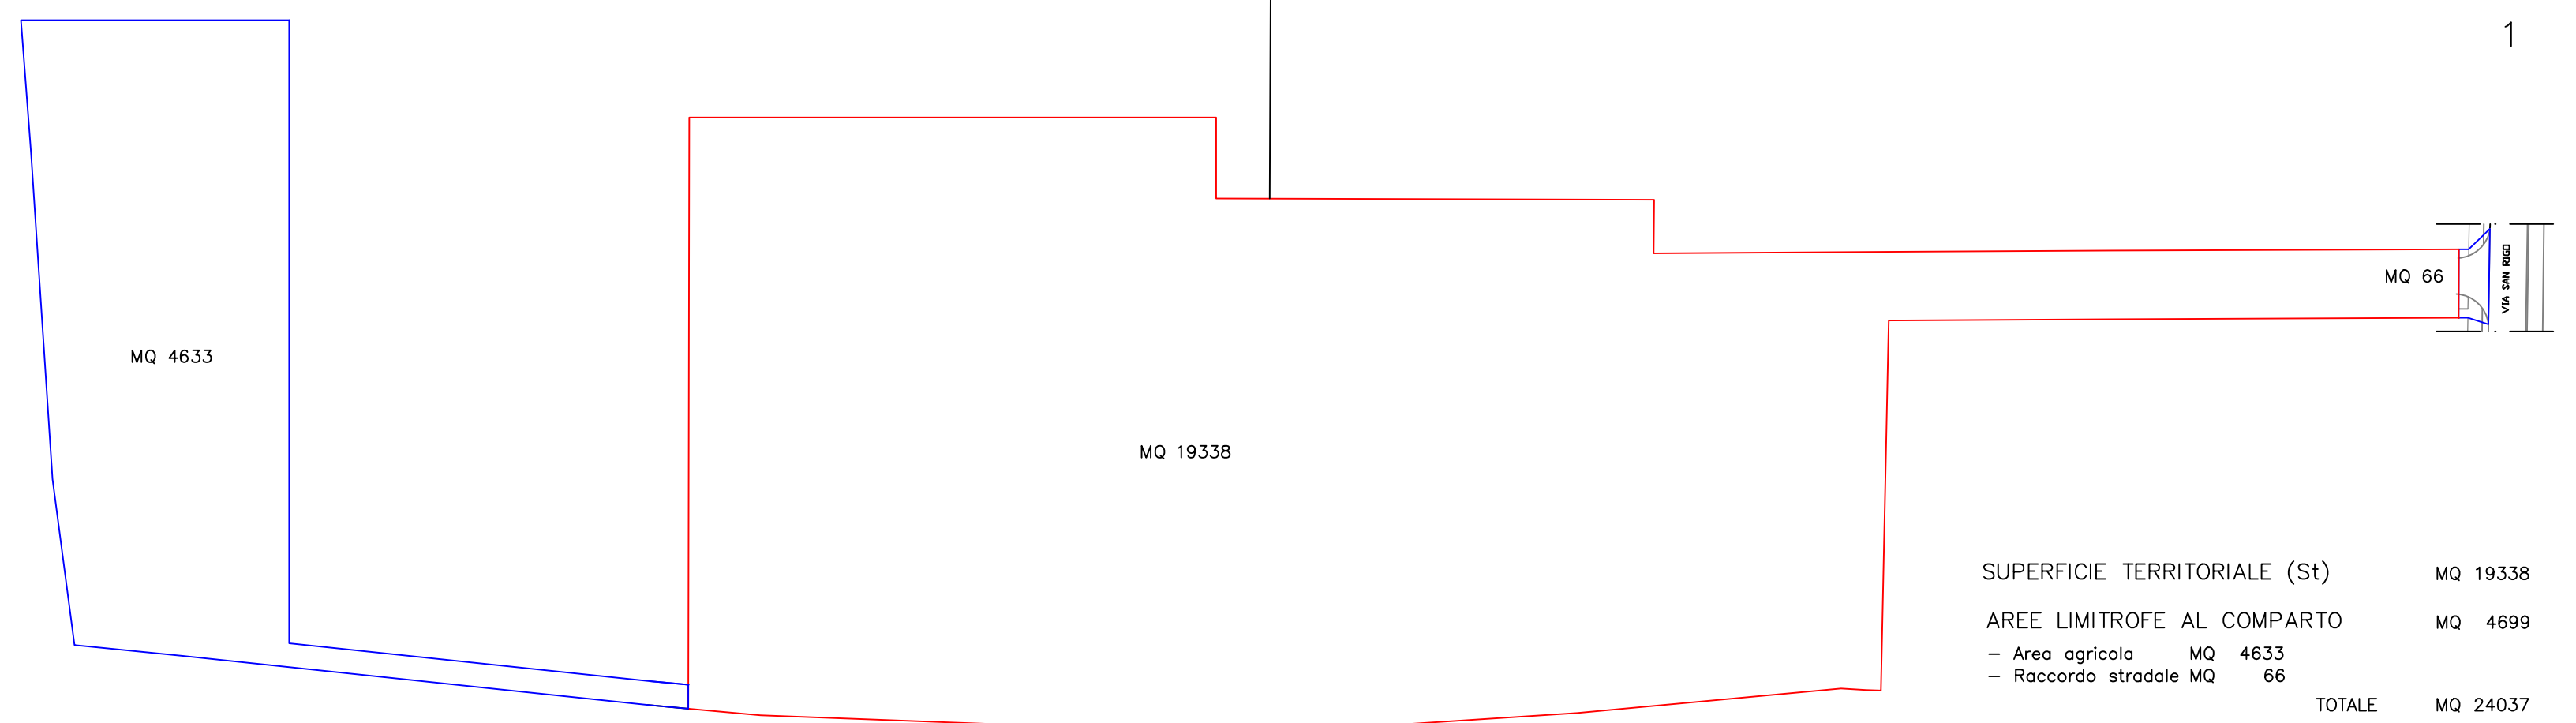


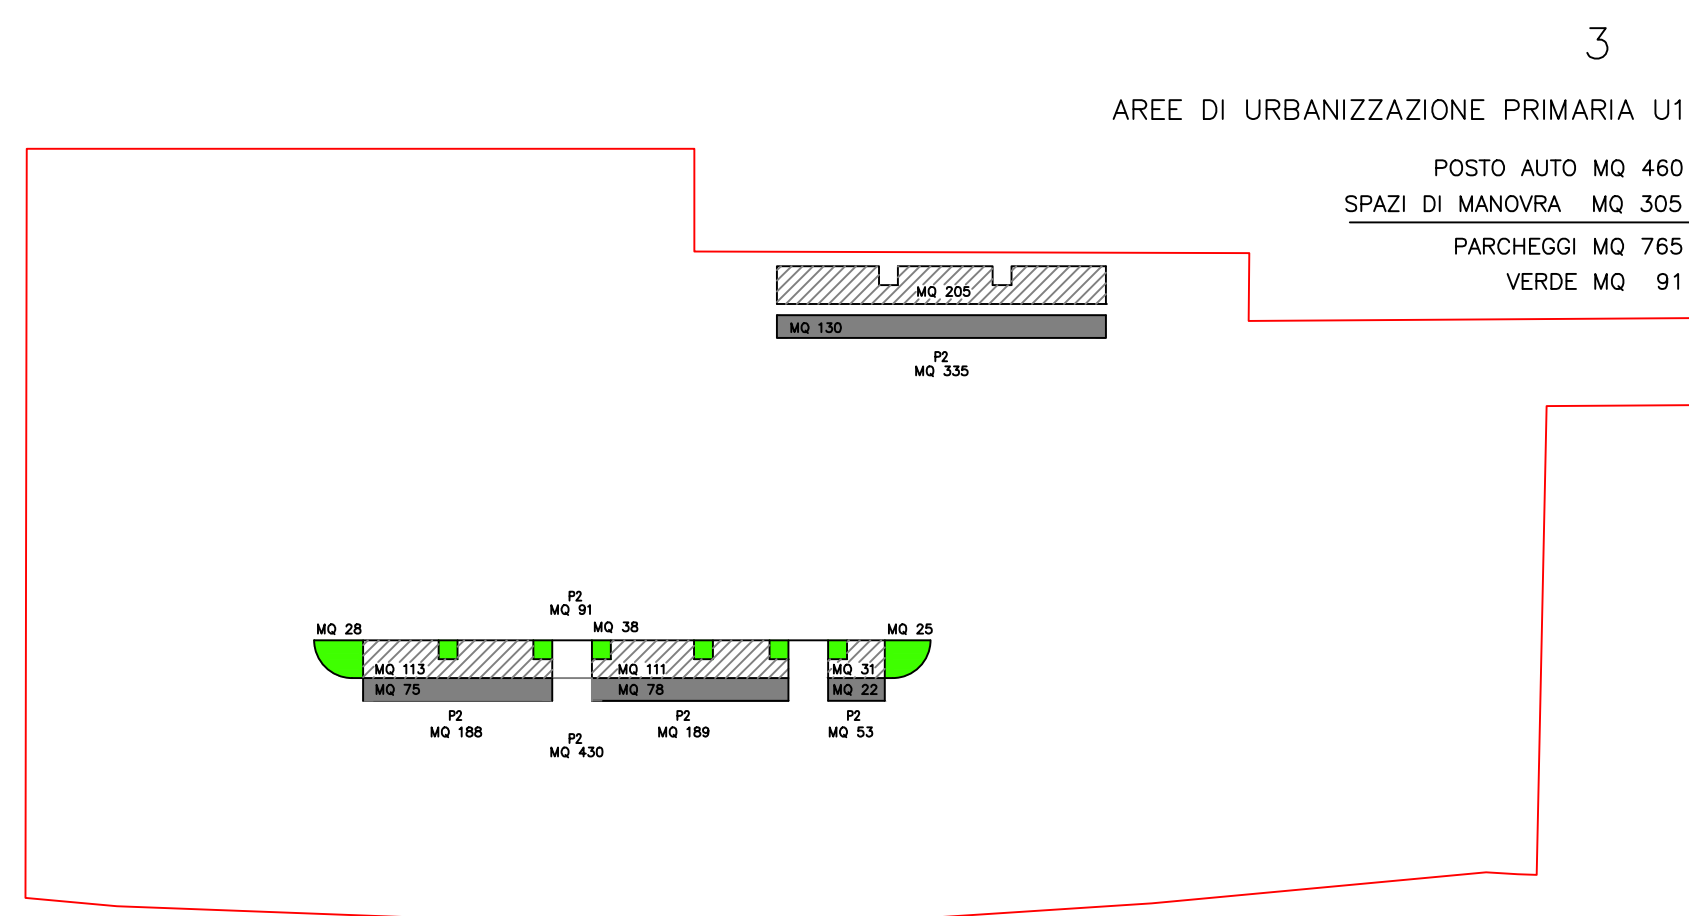

DATI QUANTITATIVI DI PROGETTO E RAFFRONTO CON I DATI DI POC – RUE			
RIF.	DESCRIZIONE	DA NORME DI POC–RUE	PROGETTO PUA
1	St=SUP. TERRITORIALE	MQ 19338	MQ 19338
2	Sf=SUP. FONDIARIA	come da PUA	MQ 10318
URBANIZZAZIONE PRIMARIA			MQ 4106
3	P2 – PARCHEGGI 25mq./100mq. Su	MQ 787 (787/25) Posto Auto n. 31 Posto Motociclo n. 15	MQ 856 – posti auto mq. 460 – spazi di manovra mq. 305 – cicliste verde mq. 91 Posto Auto n. 32 Posto Motociclo n. 16
4	STRADE PEDONALI	come da PUA	MQ 3250 – strade (2785–305) mq. 2480 – marciapiedi mq. 770
URBANIZZAZIONE SECONDARIA			MQ 4914
6	SVP = VERDE PUBBLICO	come da POC MQ 4889	MQ 4914
7	SC=SUPERFICIE COMPLESSIVA SC – Res. (Ans4 –Ans5) SC – Terr. SC – Res. (Ricollocata) SC – Res. ERS	MQ 5128 MQ 2326 MQ 258 MQ 2079 MQ 465	MQ 4178 MQ 1601 MQ 178 MQ 2079 MQ 320
8	Su = SUPERFICIE UTILE	come da PUA	MQ 3147
9	USI PREVISTI	come da PUA	usi: a1 b1, b2, b3, b4, b5
10	N. MAX PIANI FUORI TERRA	N. 3	N. 2–3
11	VI = VISUALE LIBERA	> 0,4/0,5	> 0,4/0,5

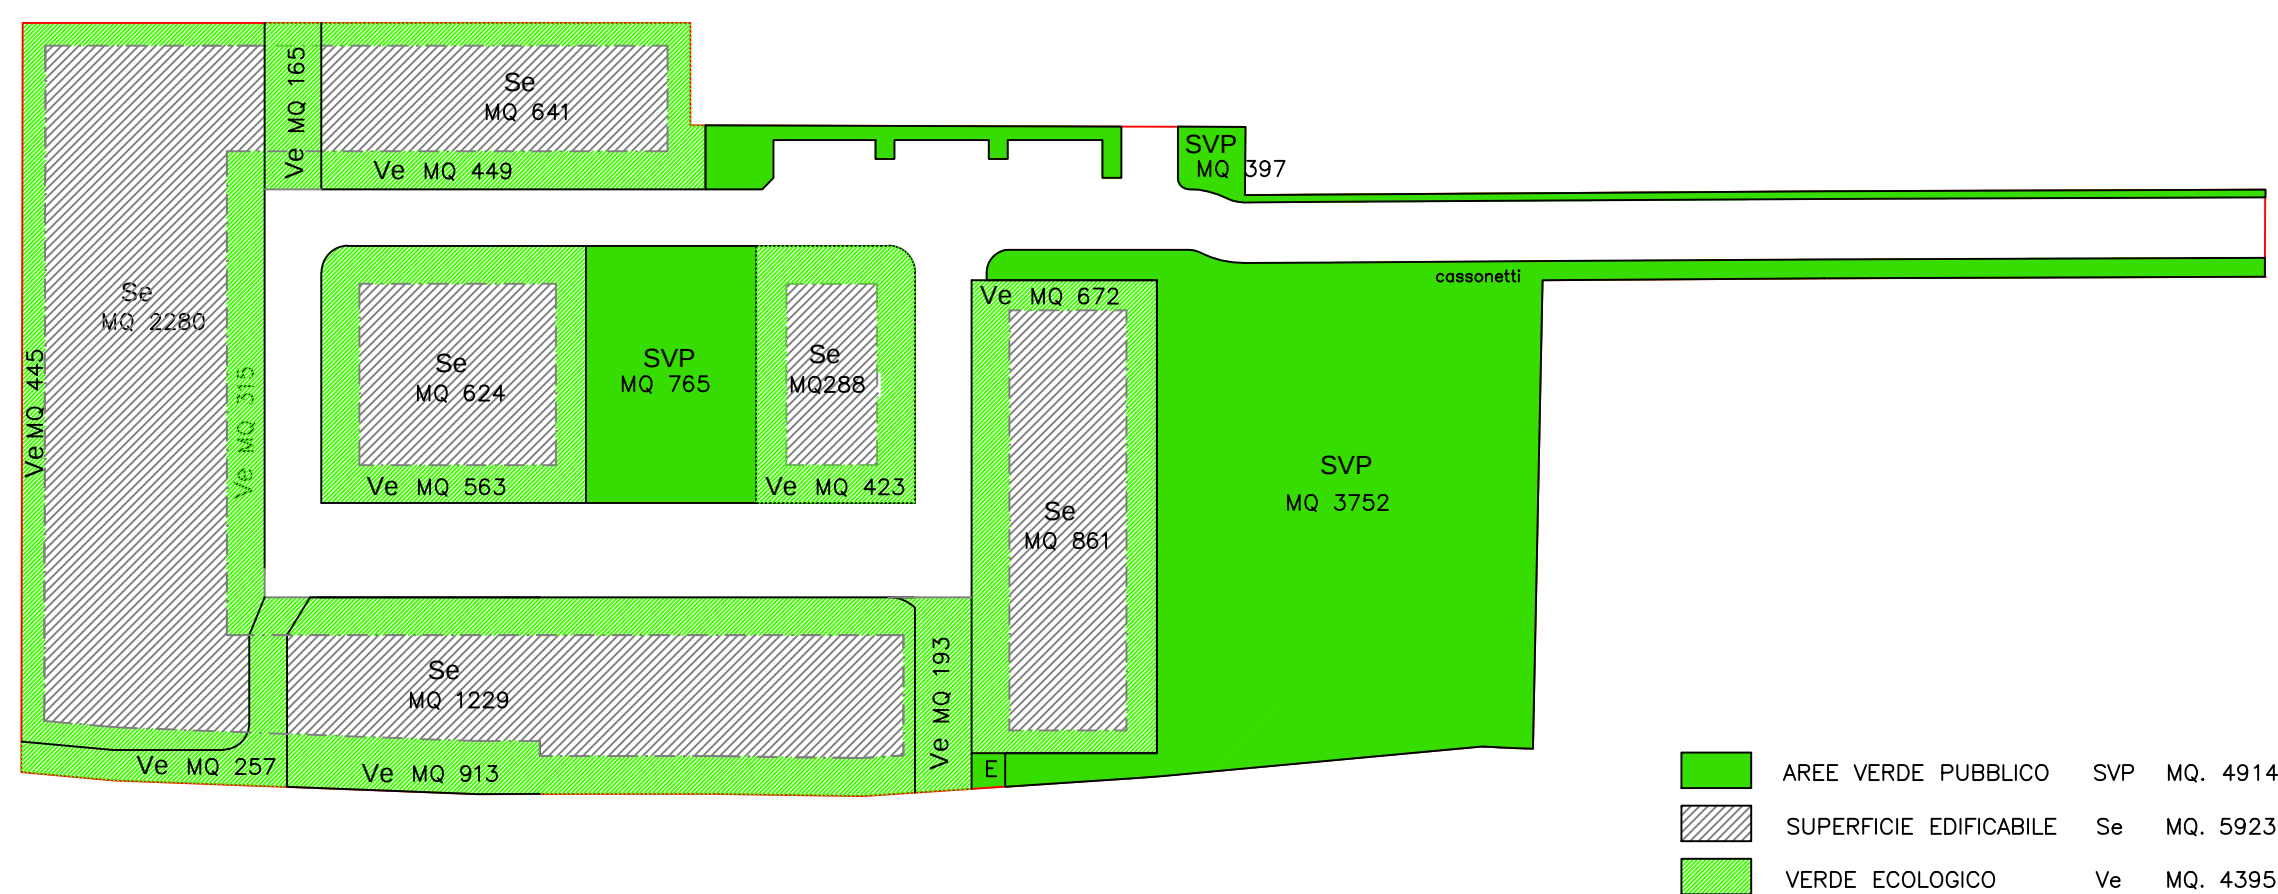

Titolo: PIANO URBANISTICO ATTUATIVO Intervento ANS 4-ba in via San Rigo SAN RIGO – REGGIO EMILIA		Progetto: ARCHITETTO UGO CARAPEZZI VIA ALERARDI 30/1 – REGGIO EMILIA INGEGNERE GIUSEPPE HERMAN VIA 1° MAGGIO – CASTELNOVO MONTI (RE)	
Proprietario: EDIL BELLÌ s.r.l. Via Oberdan 1/5 MONTECAVALE – RE		gg: *	gg: 25.07.2024
		Rifi: 2401 ug	Revisione data: 20.03.2023
Disegno: SUPERFICI AREE DI ZONIZZAZIONE E TABELLA DATI		Fila AggPUA PropZon	scala: 1:1000 tax.N. 3.3