





SEZIONE TIPO CON STRATIGRAFIA (A-A)
SCALA 1:50 (QUOTE ALTIMETRICHE RELATIVE)

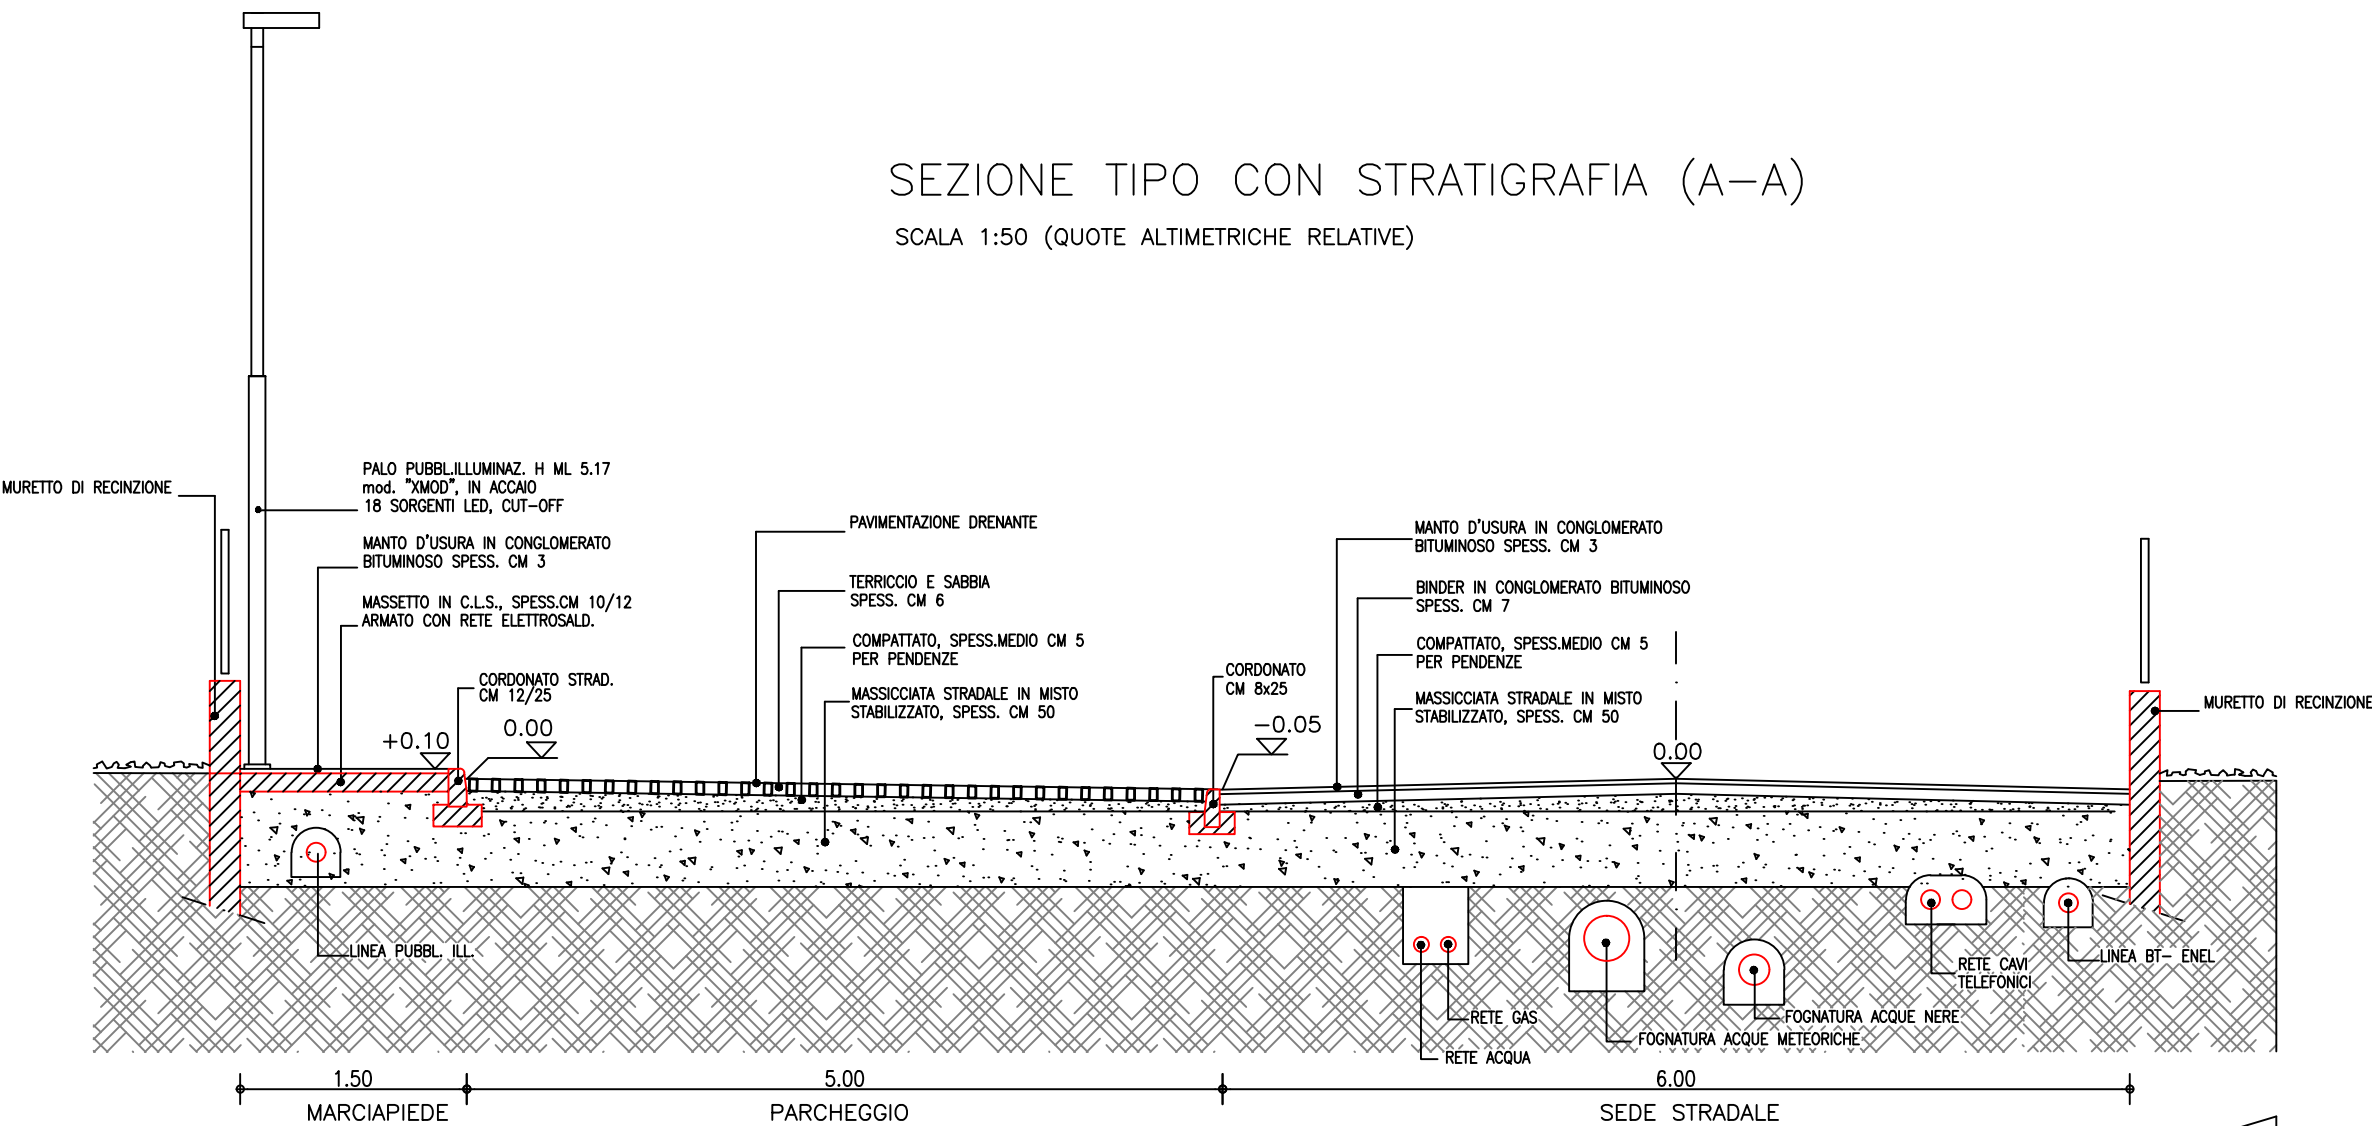

SEZIONE A-A
SCALA 1:100 (QUOTE ALTIMETRICHE RELATIVE)

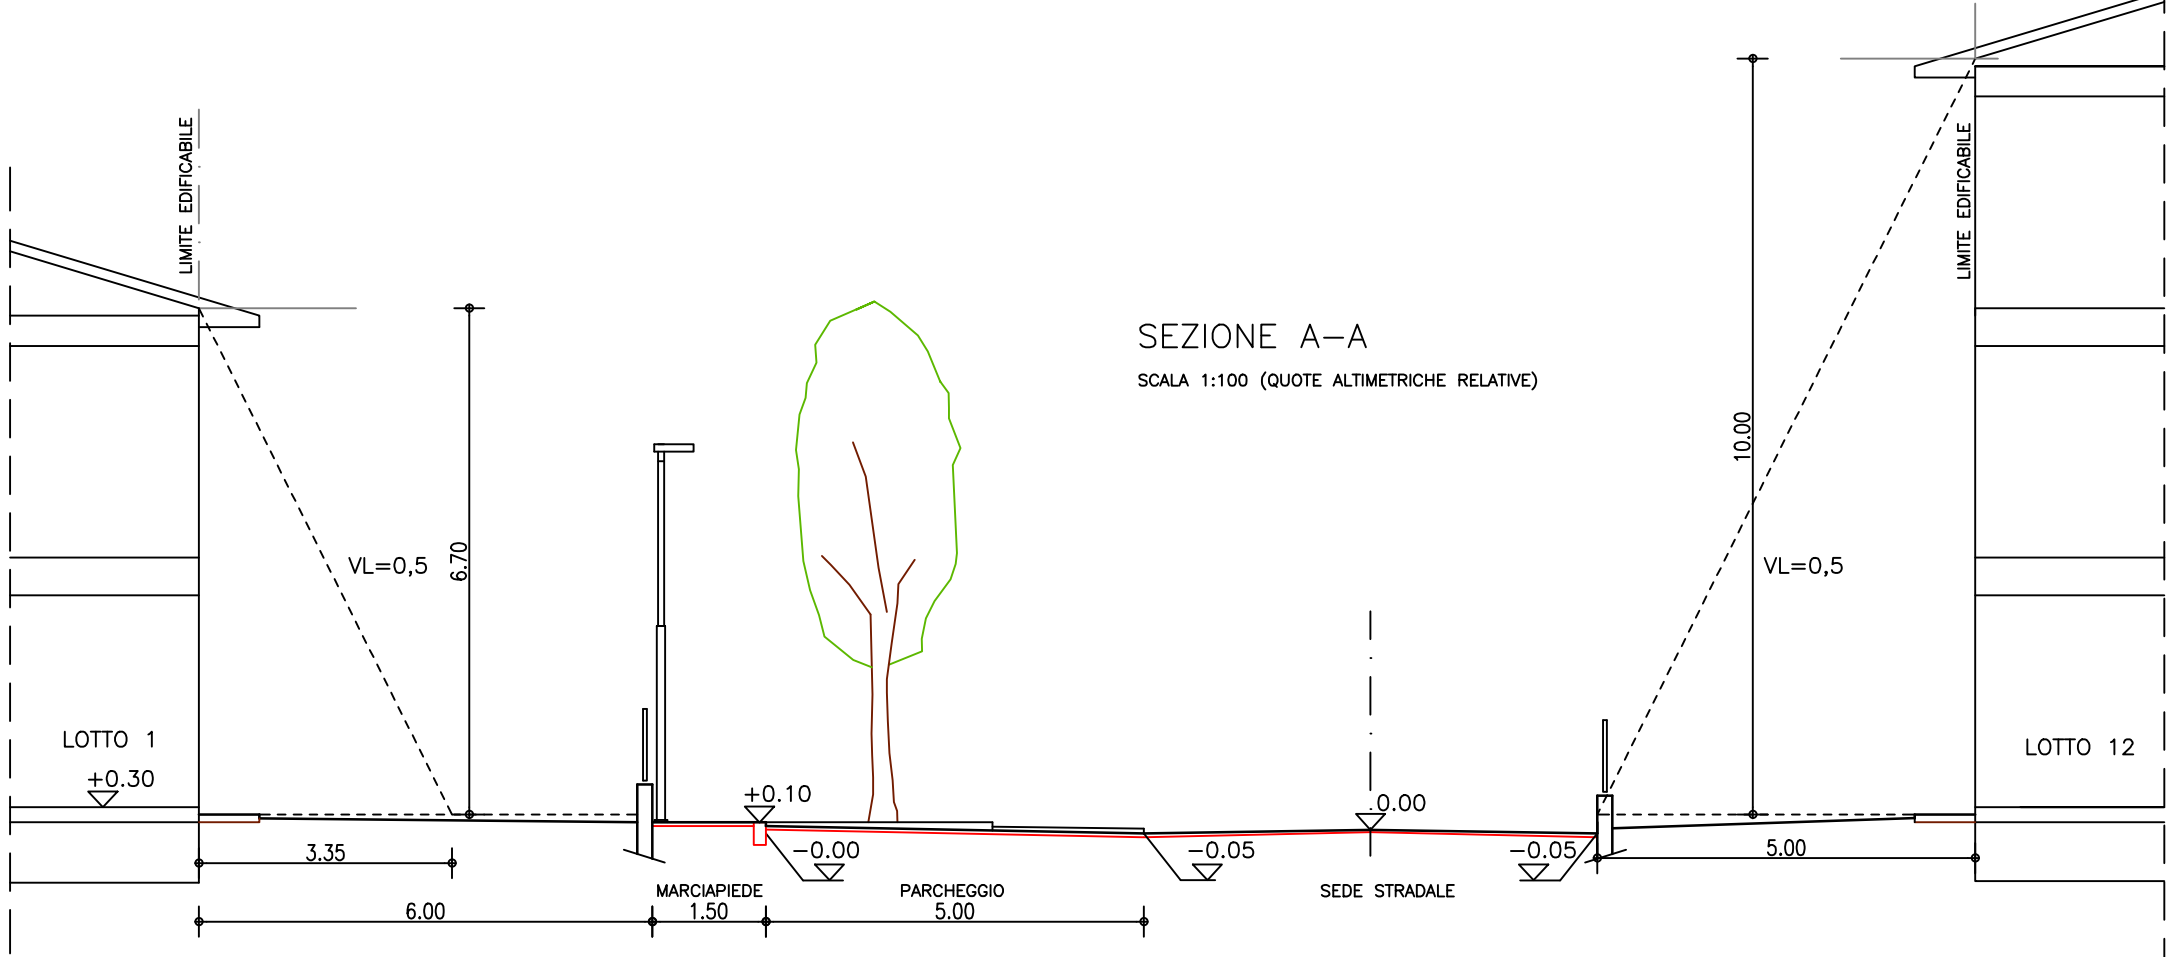

SEZIONE B-B

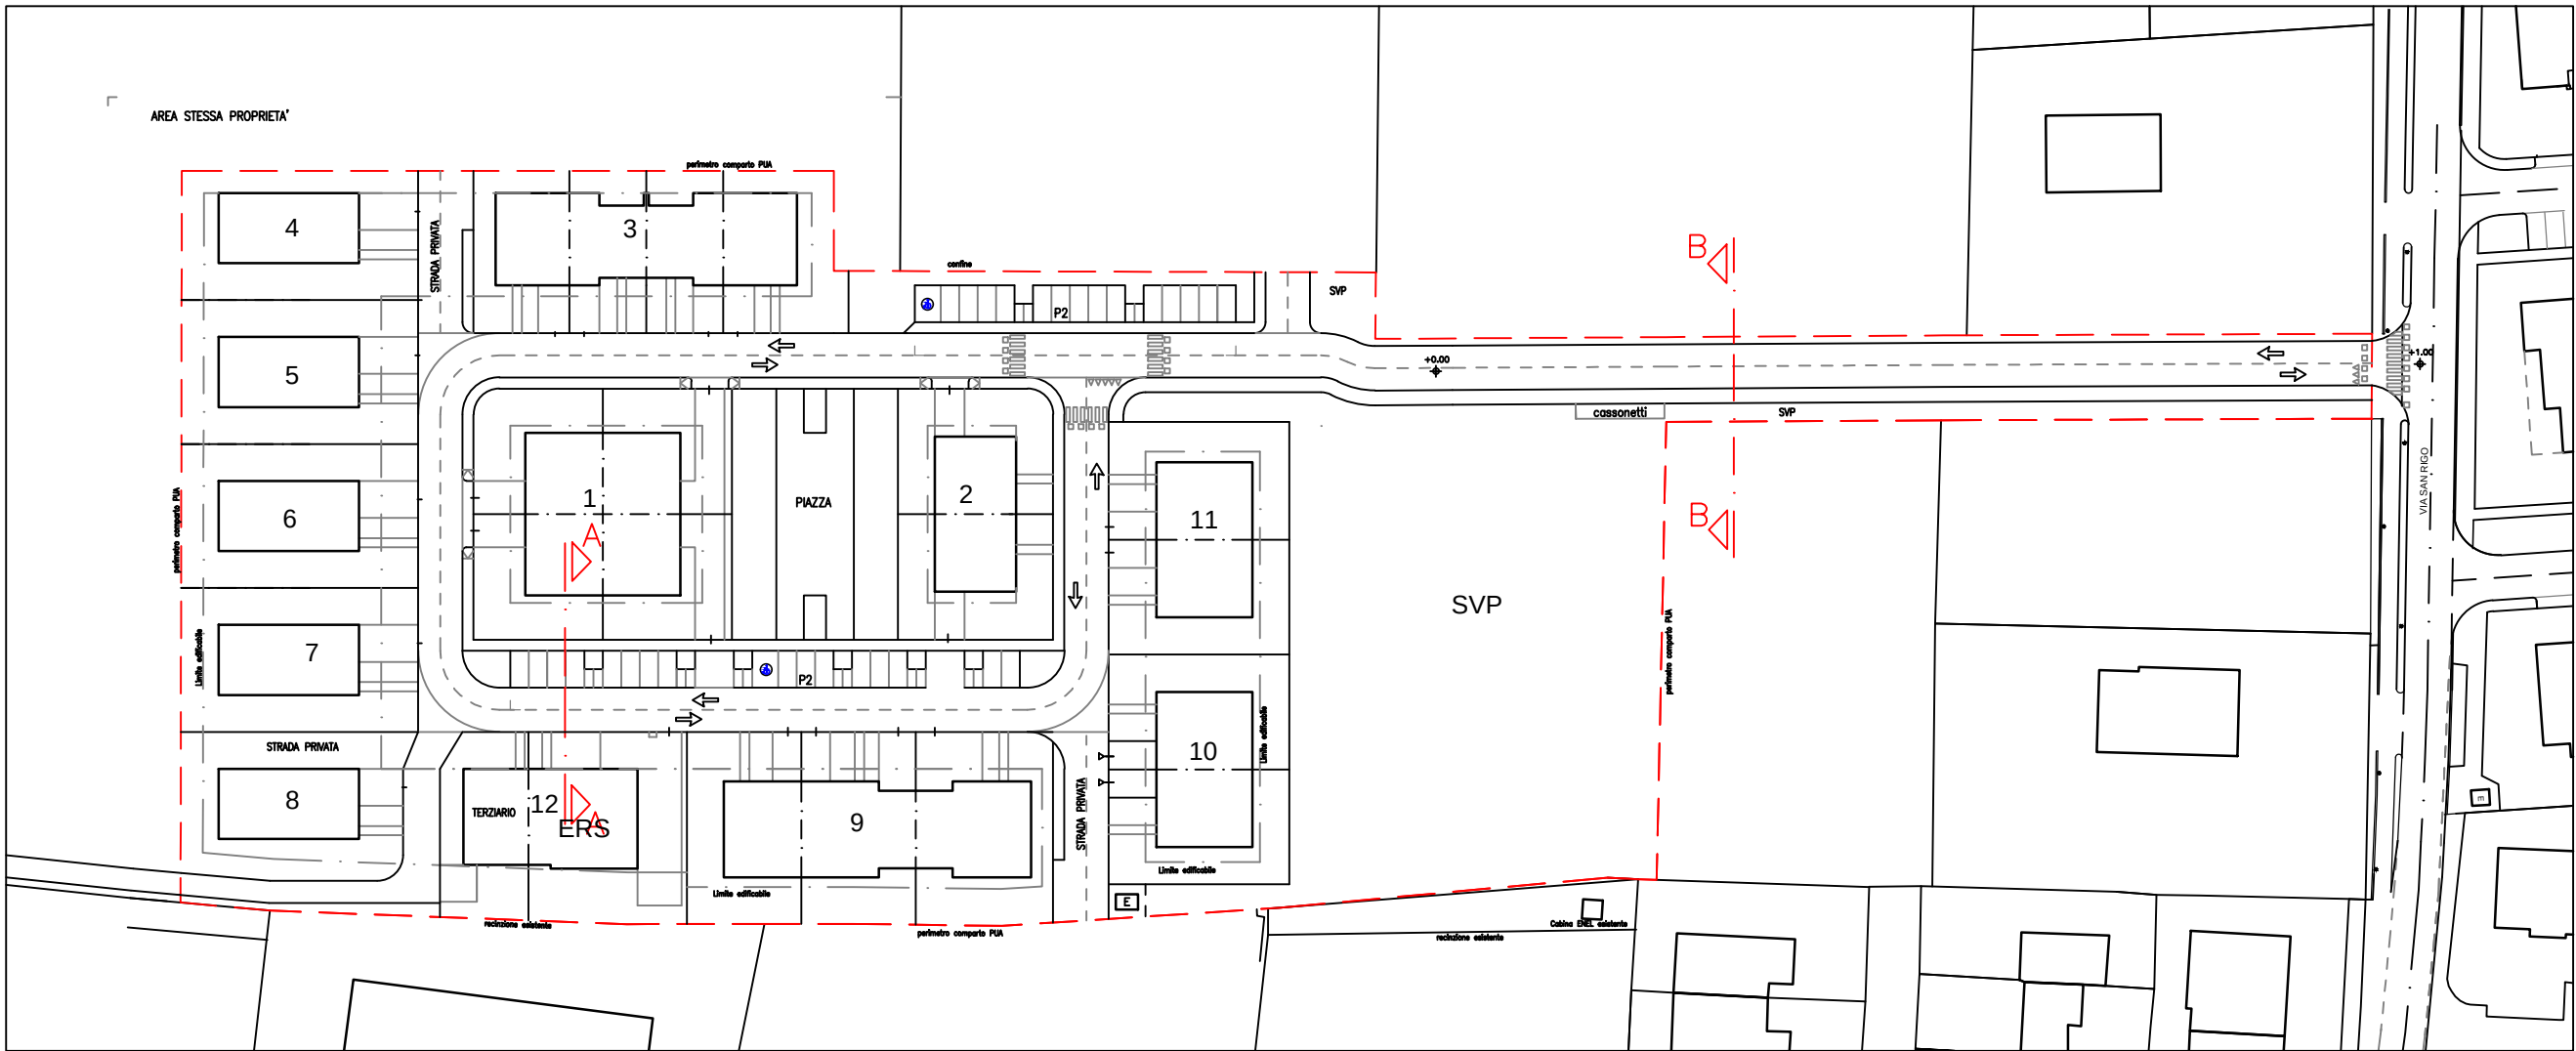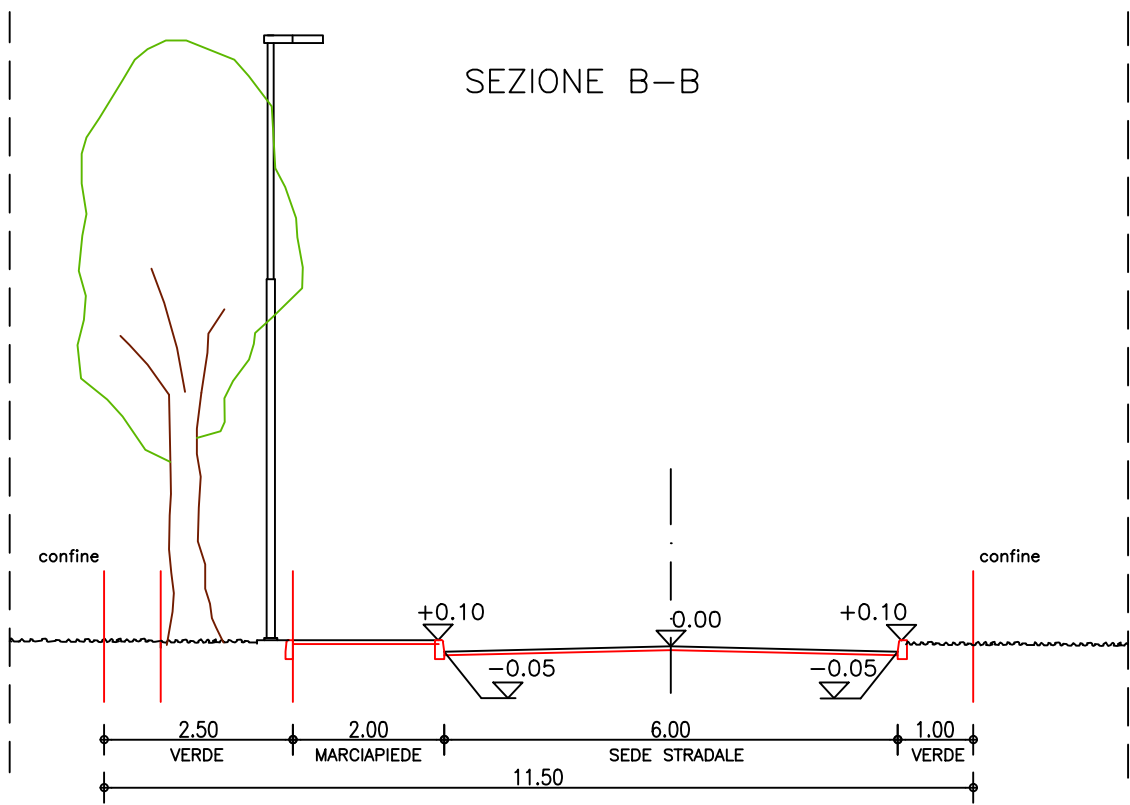

Titolo: PIANO URBANISTICO ATTUATIVO Intervento ANS 4-6a in via San Rigo SAN RIGO - REGGIO EMILIA		Progetto ARCHITETTO UGO CARAPEZZI VIA ALEARDI 30/1 - REGGIO EMILIA INGEGNERE GIUSEPPE HERMAN VIA 1° MAGGIO - CASTELNUOVO MONTI (RE)	
Proprietà: EDIL BELLI s.r.l. Via Oberdan 1/5 MONTECAVOLO - RE		agg.: 2401 ug	agg.: 25.07.2024
SEZIONI STRADALI		Revisione: data: 20.03.2023	Revisione: data: 20.03.2023
scala: 1:100/1:50		File AggPUA Sez.Str.	9.1