



COMUNE DI REGGIO EMILIA  
ATTUAZIONE DEL POC 2014-2018


PIIP ASP\_N1-5a  
LOCALITA' MANCASALE

REVISIONE GENERALE DEL PUA


COMMITTENTE: BAGNACANI FRANCO  
EDIL GRISENDI SpA  
MEDICI GIANNI snc di Medici e Cattani  
OGNIBENE SpA  
REGESIM srl

PROGETTO: LAURO SACCHETTI ASSOCIATI  
Arch. Antonio Sassi

descrizione <b>ZONIZZAZIONE REGIME DI PROPRIETA'</b>	data: 18-12-2023	scala: 1:1500	cdx: A2310
	orientamento: 	aggiornamenti: 30-09-2024	tavola n. <b>5</b>
<b>LAURO SACCHETTI ASSOCIATI</b> Via Del Chionso, 28/a - 42122 Reggio Emilia tel. 0522-271401 - fax 0522-923700 - P.I. 01812630358 www.studio.lsa.it - info@studio.lsa.it - info@pec.studio.lsa.it			

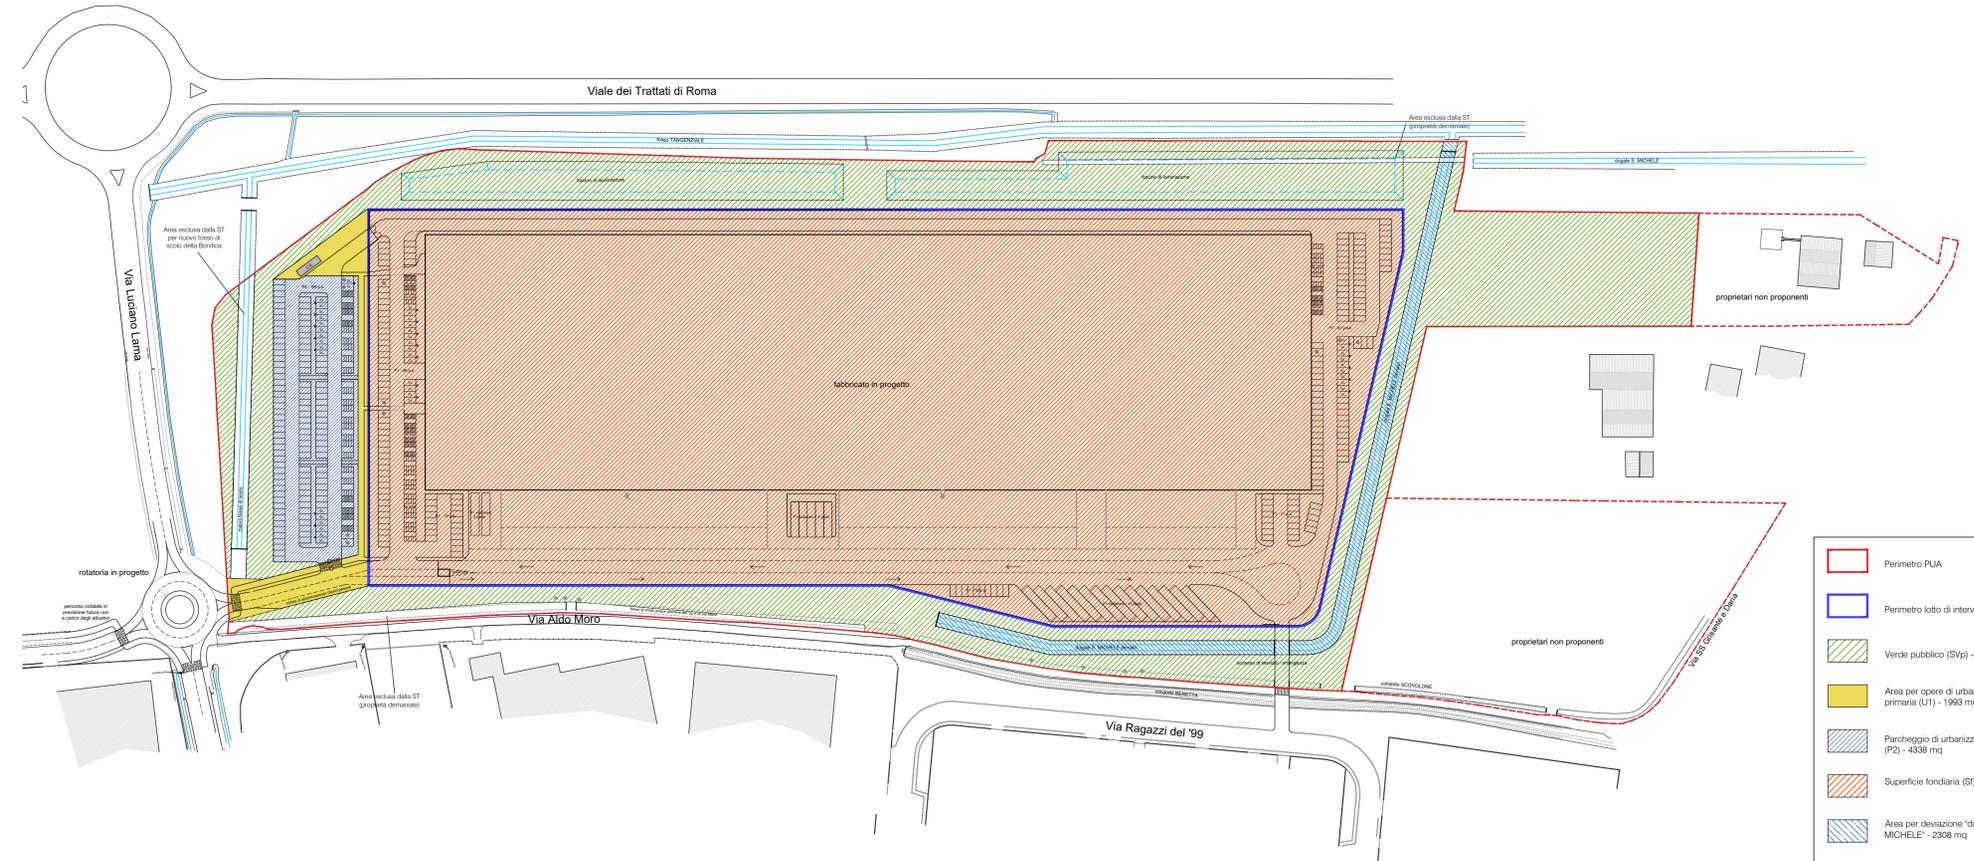

ZONIZZAZIONE

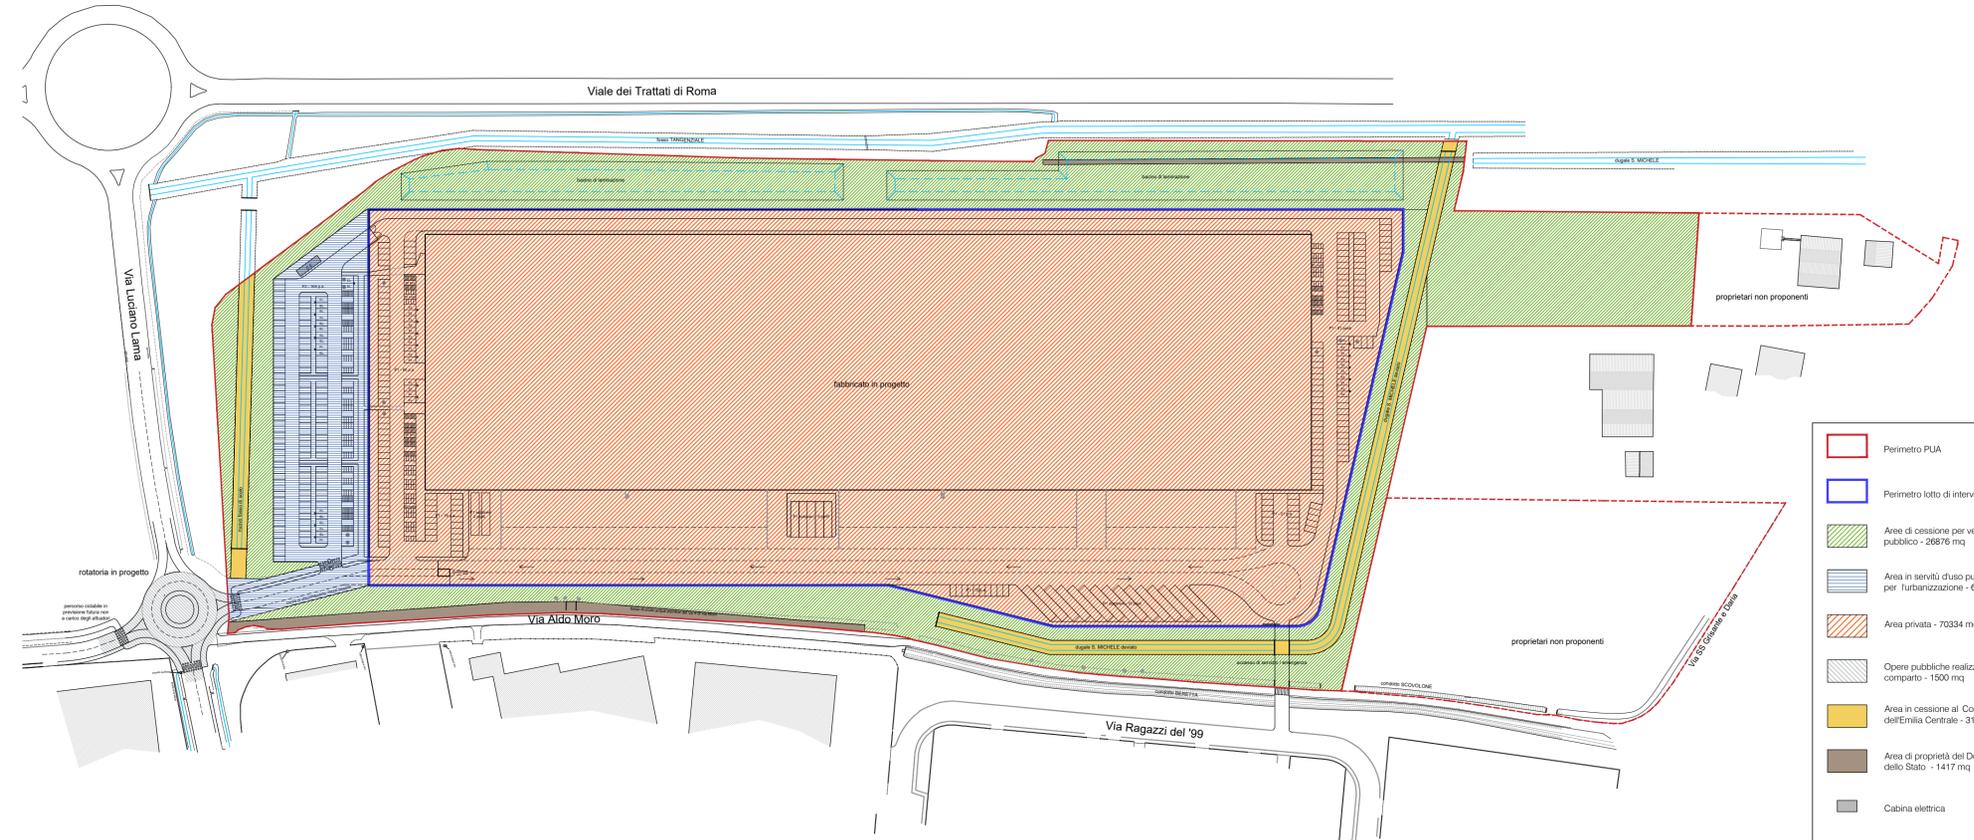

REGIME DI PROPRIETA'