



COMUNE DI REGGIO EMILIA
ATTUAZIONE DEL POC 2014-2018

PPIP ASP_N1-5a LOCALITA' MANCASALE



REVISIONE GENERALE DEL PUA

COMMITTENTE: BAGNACANI FRANCO
EDIL GISENDI SpA
MEDICI GIANNI snc di Medici e Cattani
OGNIBENE SpA
REGESIM srl


PROGETTO: LAURO SACCHETTI ASSOCIATI
Arch. Antonio Sassi

descrizione	data: 18-12-2023	scala: 1:1000	cdx: A2310
PLANIVOLUMETRICO E PROGETTO DEL VERDE PROFILI E SEZIONI SCHEMA TIPOLOGICO	orientamento: 	aggiornamenti: 30-09-2024	tavola n. 6
LAURO SACCHETTI ASSOCIATI Via Del Chionso, 28/s - 42122 Reggio Emilia tel. 0522-271401 - fax 0522-923700 - P.I. 01612630358 www.studioes.it - info@studioes.it - info@es.studioes.it			


SCHEMA TIPOLOGICO

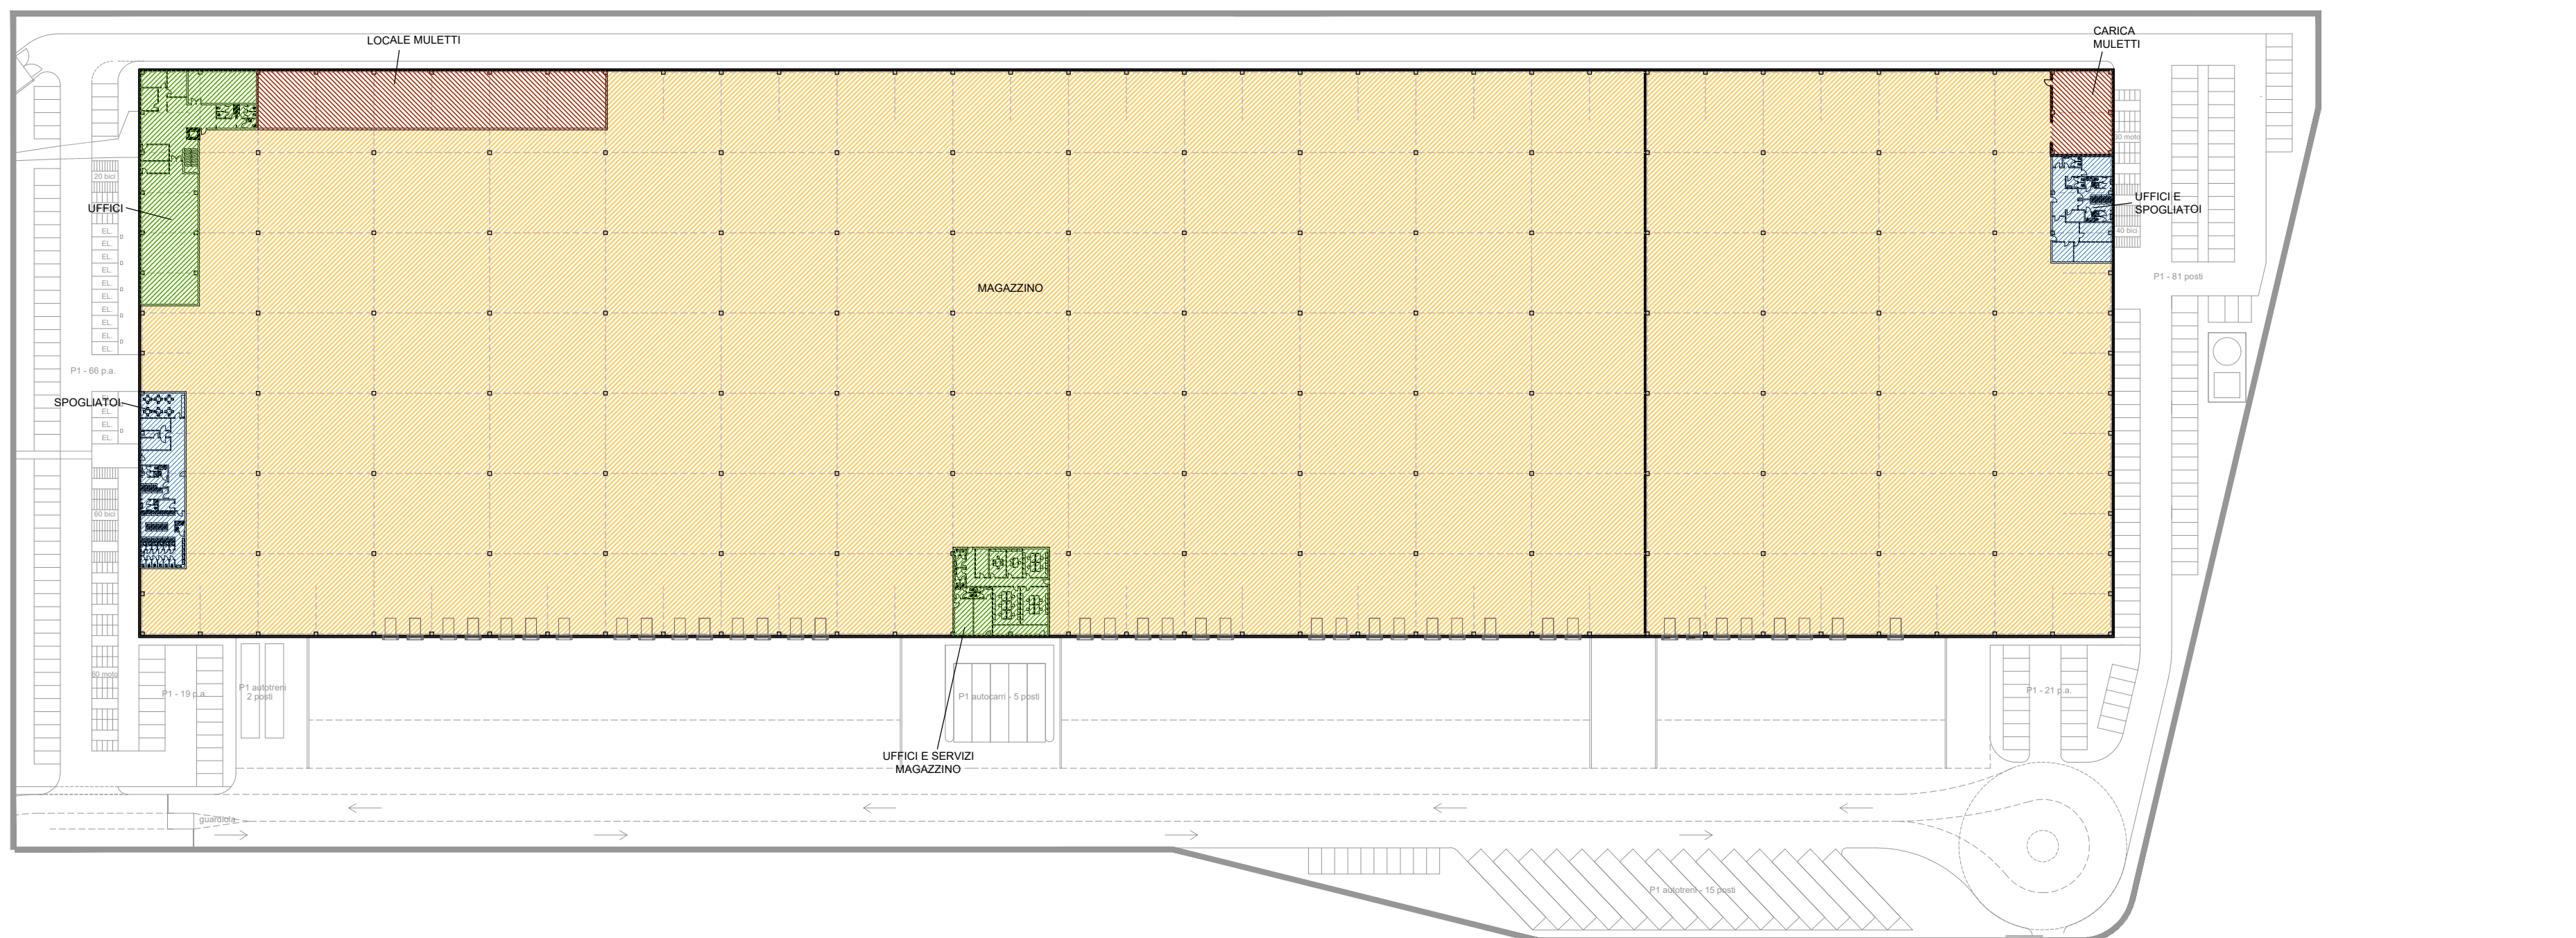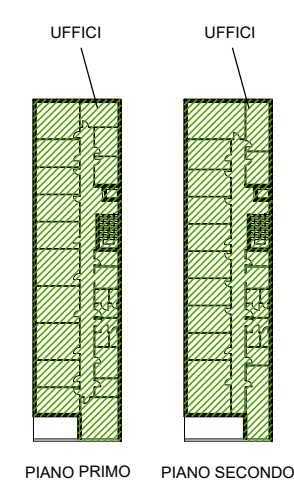

PROFILO BB'

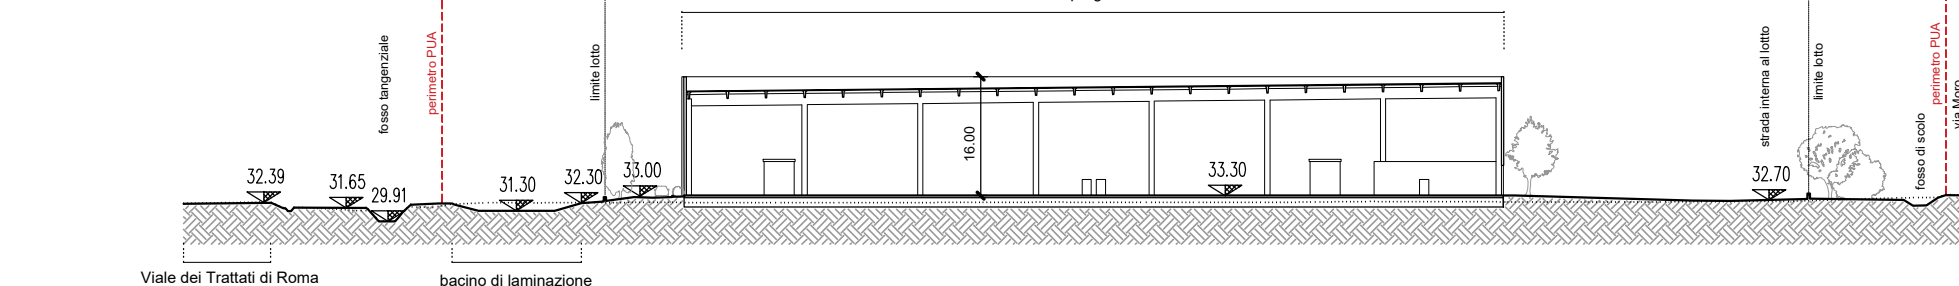

PROFILO CC'

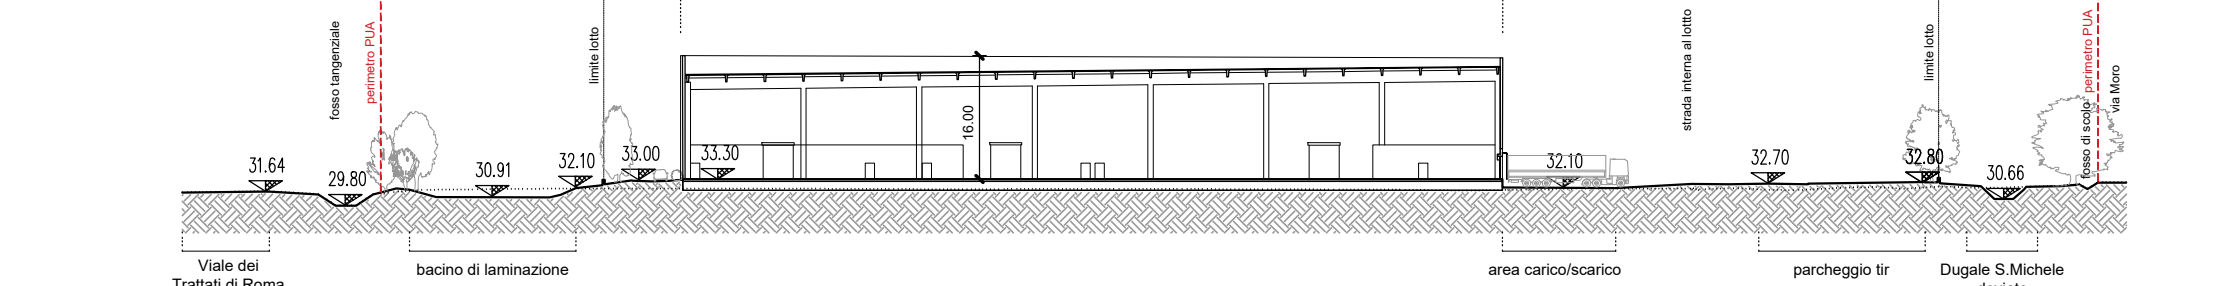

PROFILO AA'

