

PPIP ASP_N1-5a
LOCALITA' MANCASALE

REVISIONE GENERALE DEL PUA


COMMITTENTE: BAGNACANI FRANCO
EDIL GRISENDI SpA
MEDICI GIANNI snc di Medici e Cattani
OGNIBENE SpA
REGESIM srl

PROGETTO: LAURO SACCHETTI ASSOCIATI
Arch. Antonio Sassi


descrizione OPERE DI URBANIZZAZIONE: - RETE FOGNARIA E SISTEMA IDRICO DI BONIFICA - RETE GAS E ACQUA	data: 18-12-2023	scala: 1:1500 1:1000	cdx: A2310
	orientamento: 	aggiornamenti: 30-09-2024	tavola n. 7
 LAURO SACCHETTI ASSOCIATI Via Dei Cristiani, 20/22 - 42122 Reggio Emilia Tel. 0522-271401 - Fax 0522-823700 - P.I. 04518630368 www.studioa.it - info@studioa.it - info@pec.studioa.it			



RETE GAS E ACQUA

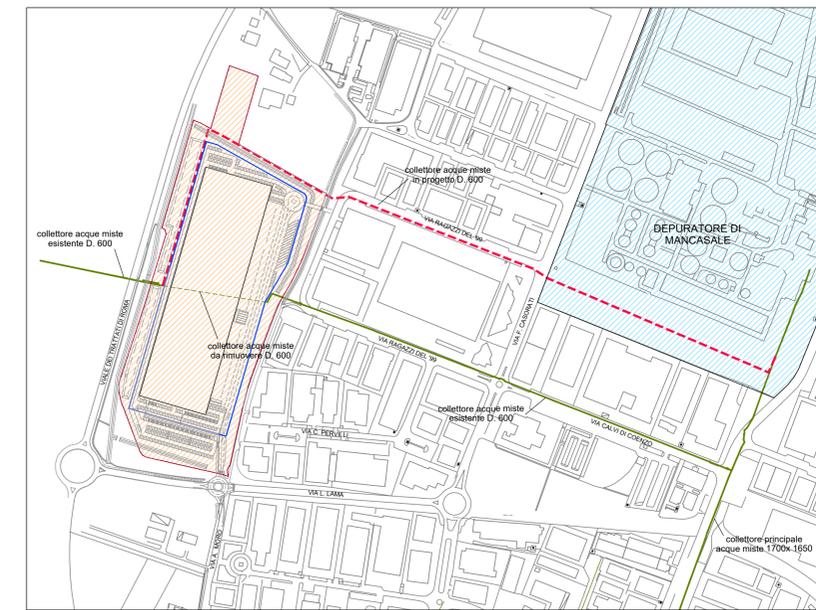

SCHEMA TRACCIATO NUOVO COLLETTORE ACQUE MISTE - scala 1:5000

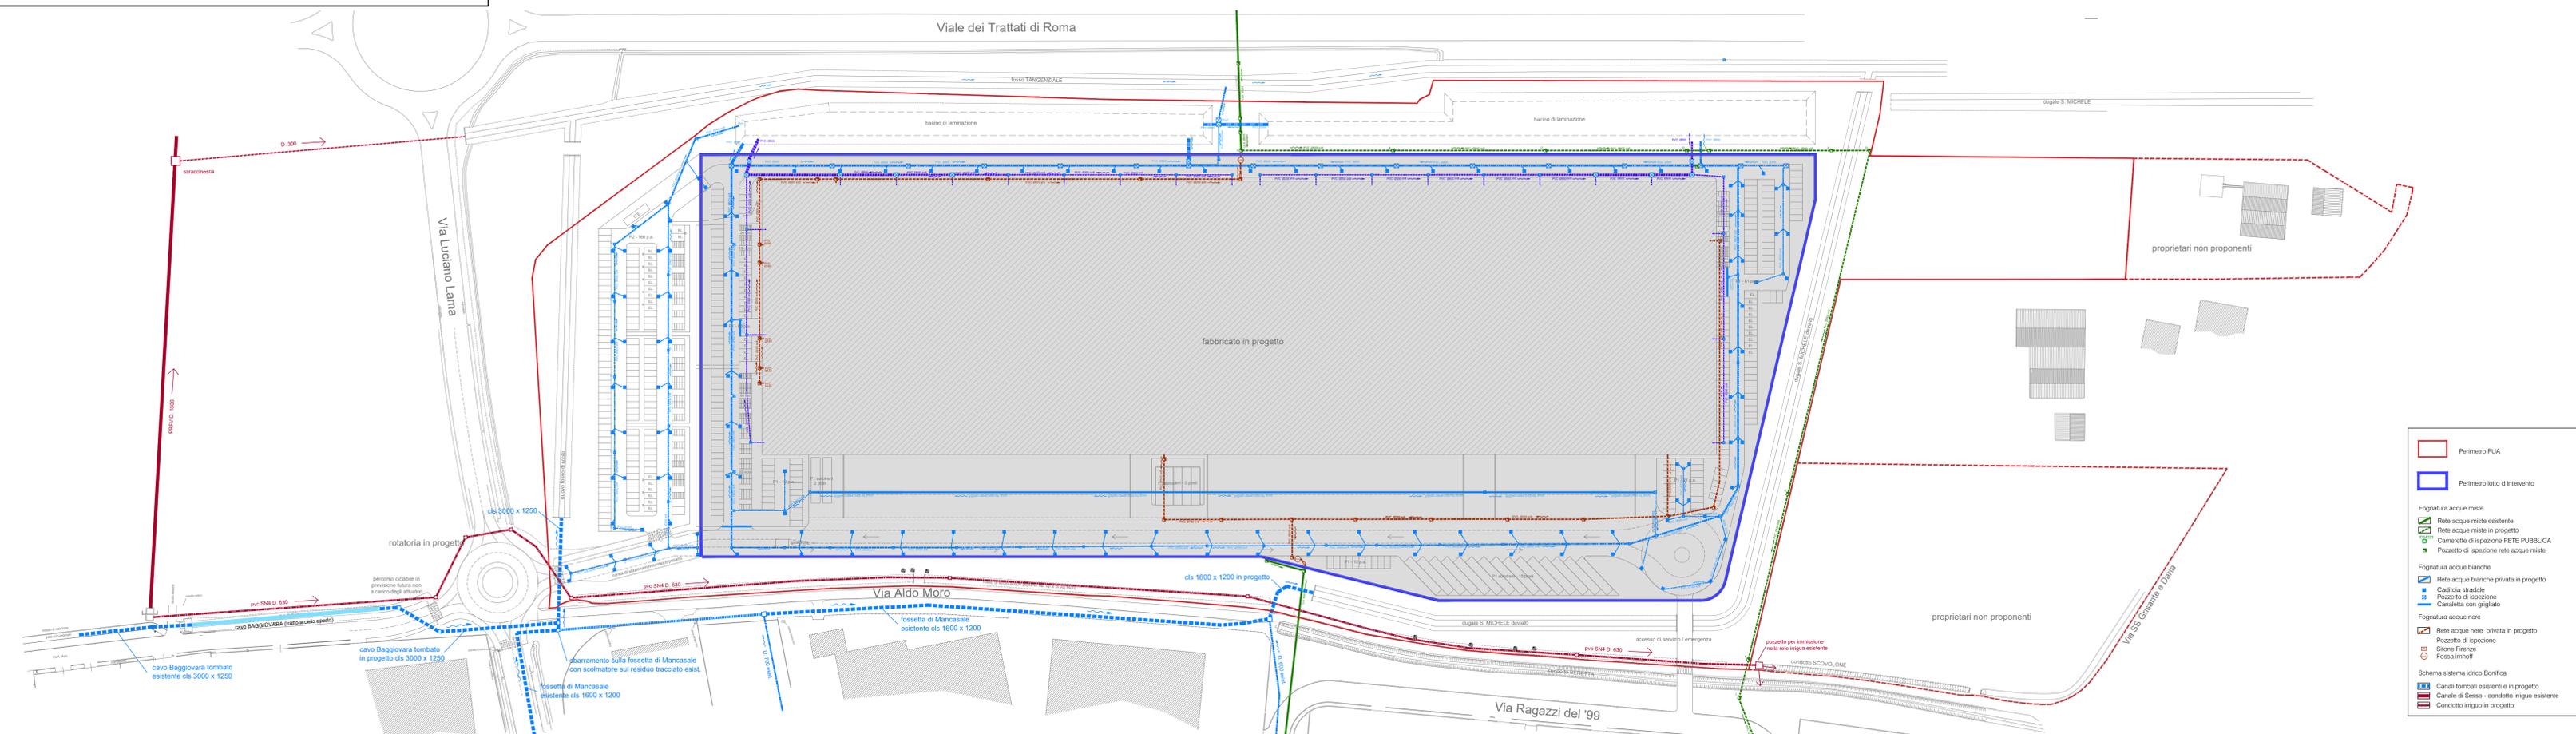

RETE FOGNARIA E SISTEMA IDRICO DI BONIFICA