



COMUNE DI REGGIO EMILIA  
ATTUAZIONE DEL POC 2014-2018


PIIP ASP\_N1-5a  
LOCALITA' MANCASALE

REVISIONE GENERALE DEL PUA

COMMITTENTE: BAGNACANI FRANCO  
EDIL GRISENDI SpA  
MEDICI GIANNI snc di Medici e Cattani  
OGNIBENE SpA  
REGESIM srl

PROGETTO: LAURO SACCHETTI ASSOCIATI  
Arch. Antonio Sassi

descrizione	data:	scala:	cdx:
OPERE DI URBANIZZAZIONE PLANIMETRIA CON SEGNALETICA STRADALE	18 - 12 - 2023	1:200	A2310
	orientamento:	aggiornamenti:	tavola n.
		30-09-2024	
	<b>LAURO SACCHETTI ASSOCIATI</b> Via Del Chionso, 28/a - 42122 Reggio Emilia tel. 0522-271401 - fax 0522-923700 - P.I. 01812630358 www.studio.lsa.it - info@studio.lsa.it - info@pec.studio.lsa.it		

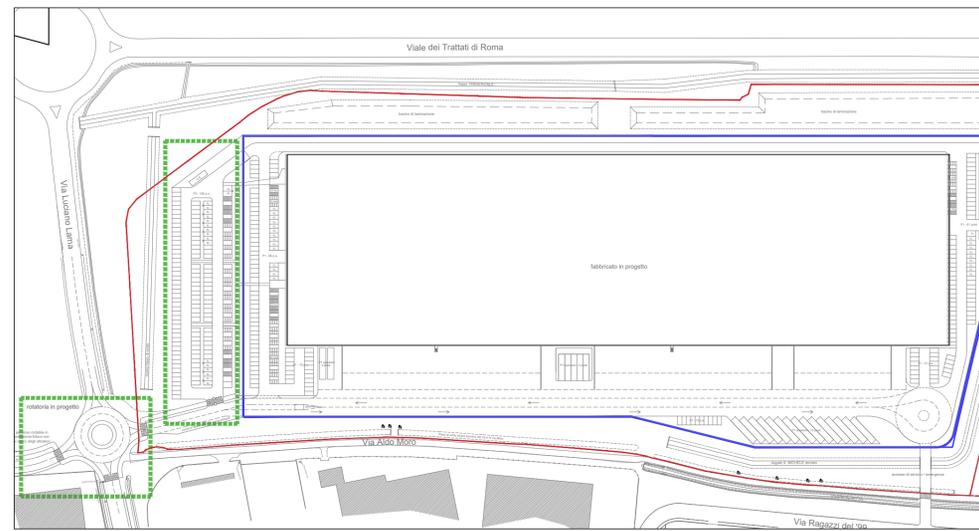


AREE INTERESSATE

- Perimetro PUA
- Perimetro lotto
- Pavimentazione in asfalto
- Pavimentazione marciapiede e percorso ciclo-pedonale
- Pavimentazione in autobloccante a drenaggio totale
- Pavimentazione in ciottoli di fiume cementati
- Area verde
- Predisposizione per colonnine posti auto elettrificati



SEGNALETICA NUOVA ROTONDA SU VIA LAMA

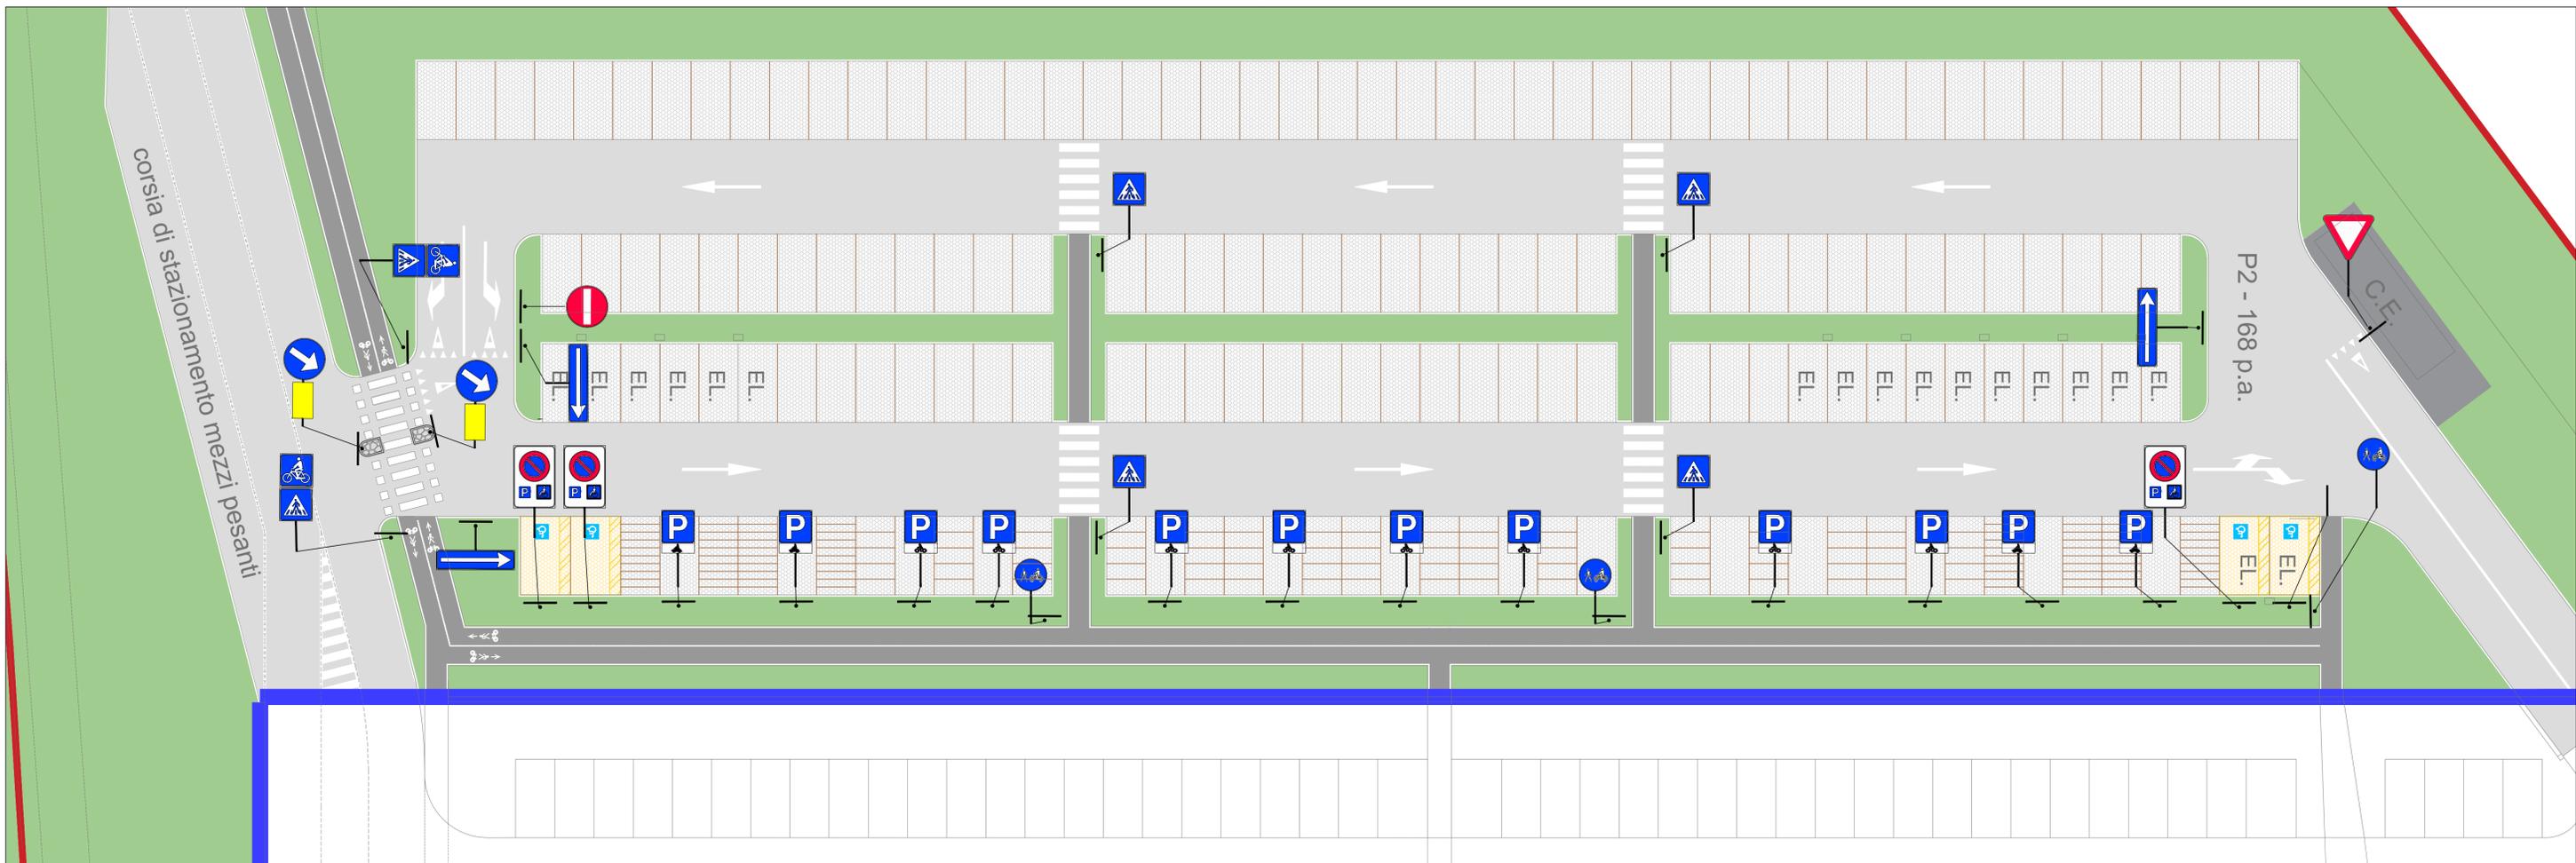

SEGNALETICA AREA PARCHEGGIO