



ESTRATTO DI MAPPA CATASTALE CON SOVRAPPOSIZIONE CONFINE DI PROPRIETA' E LIMITI DI COMPARTO Ap8 - Ap21 (Scala 1:2000)

foglio n° 99 mappali n° 298, 312, 456, 459, 461, 463, 464, 465, 466, 467, 468, 470, 471, 472, 474, 475, 477, 38, 51, 61, 62, 60 (parte), 174, 175, 206, 262 (parte)
 foglio n° 100 mappali n° 23, 143, 197, 199, 200

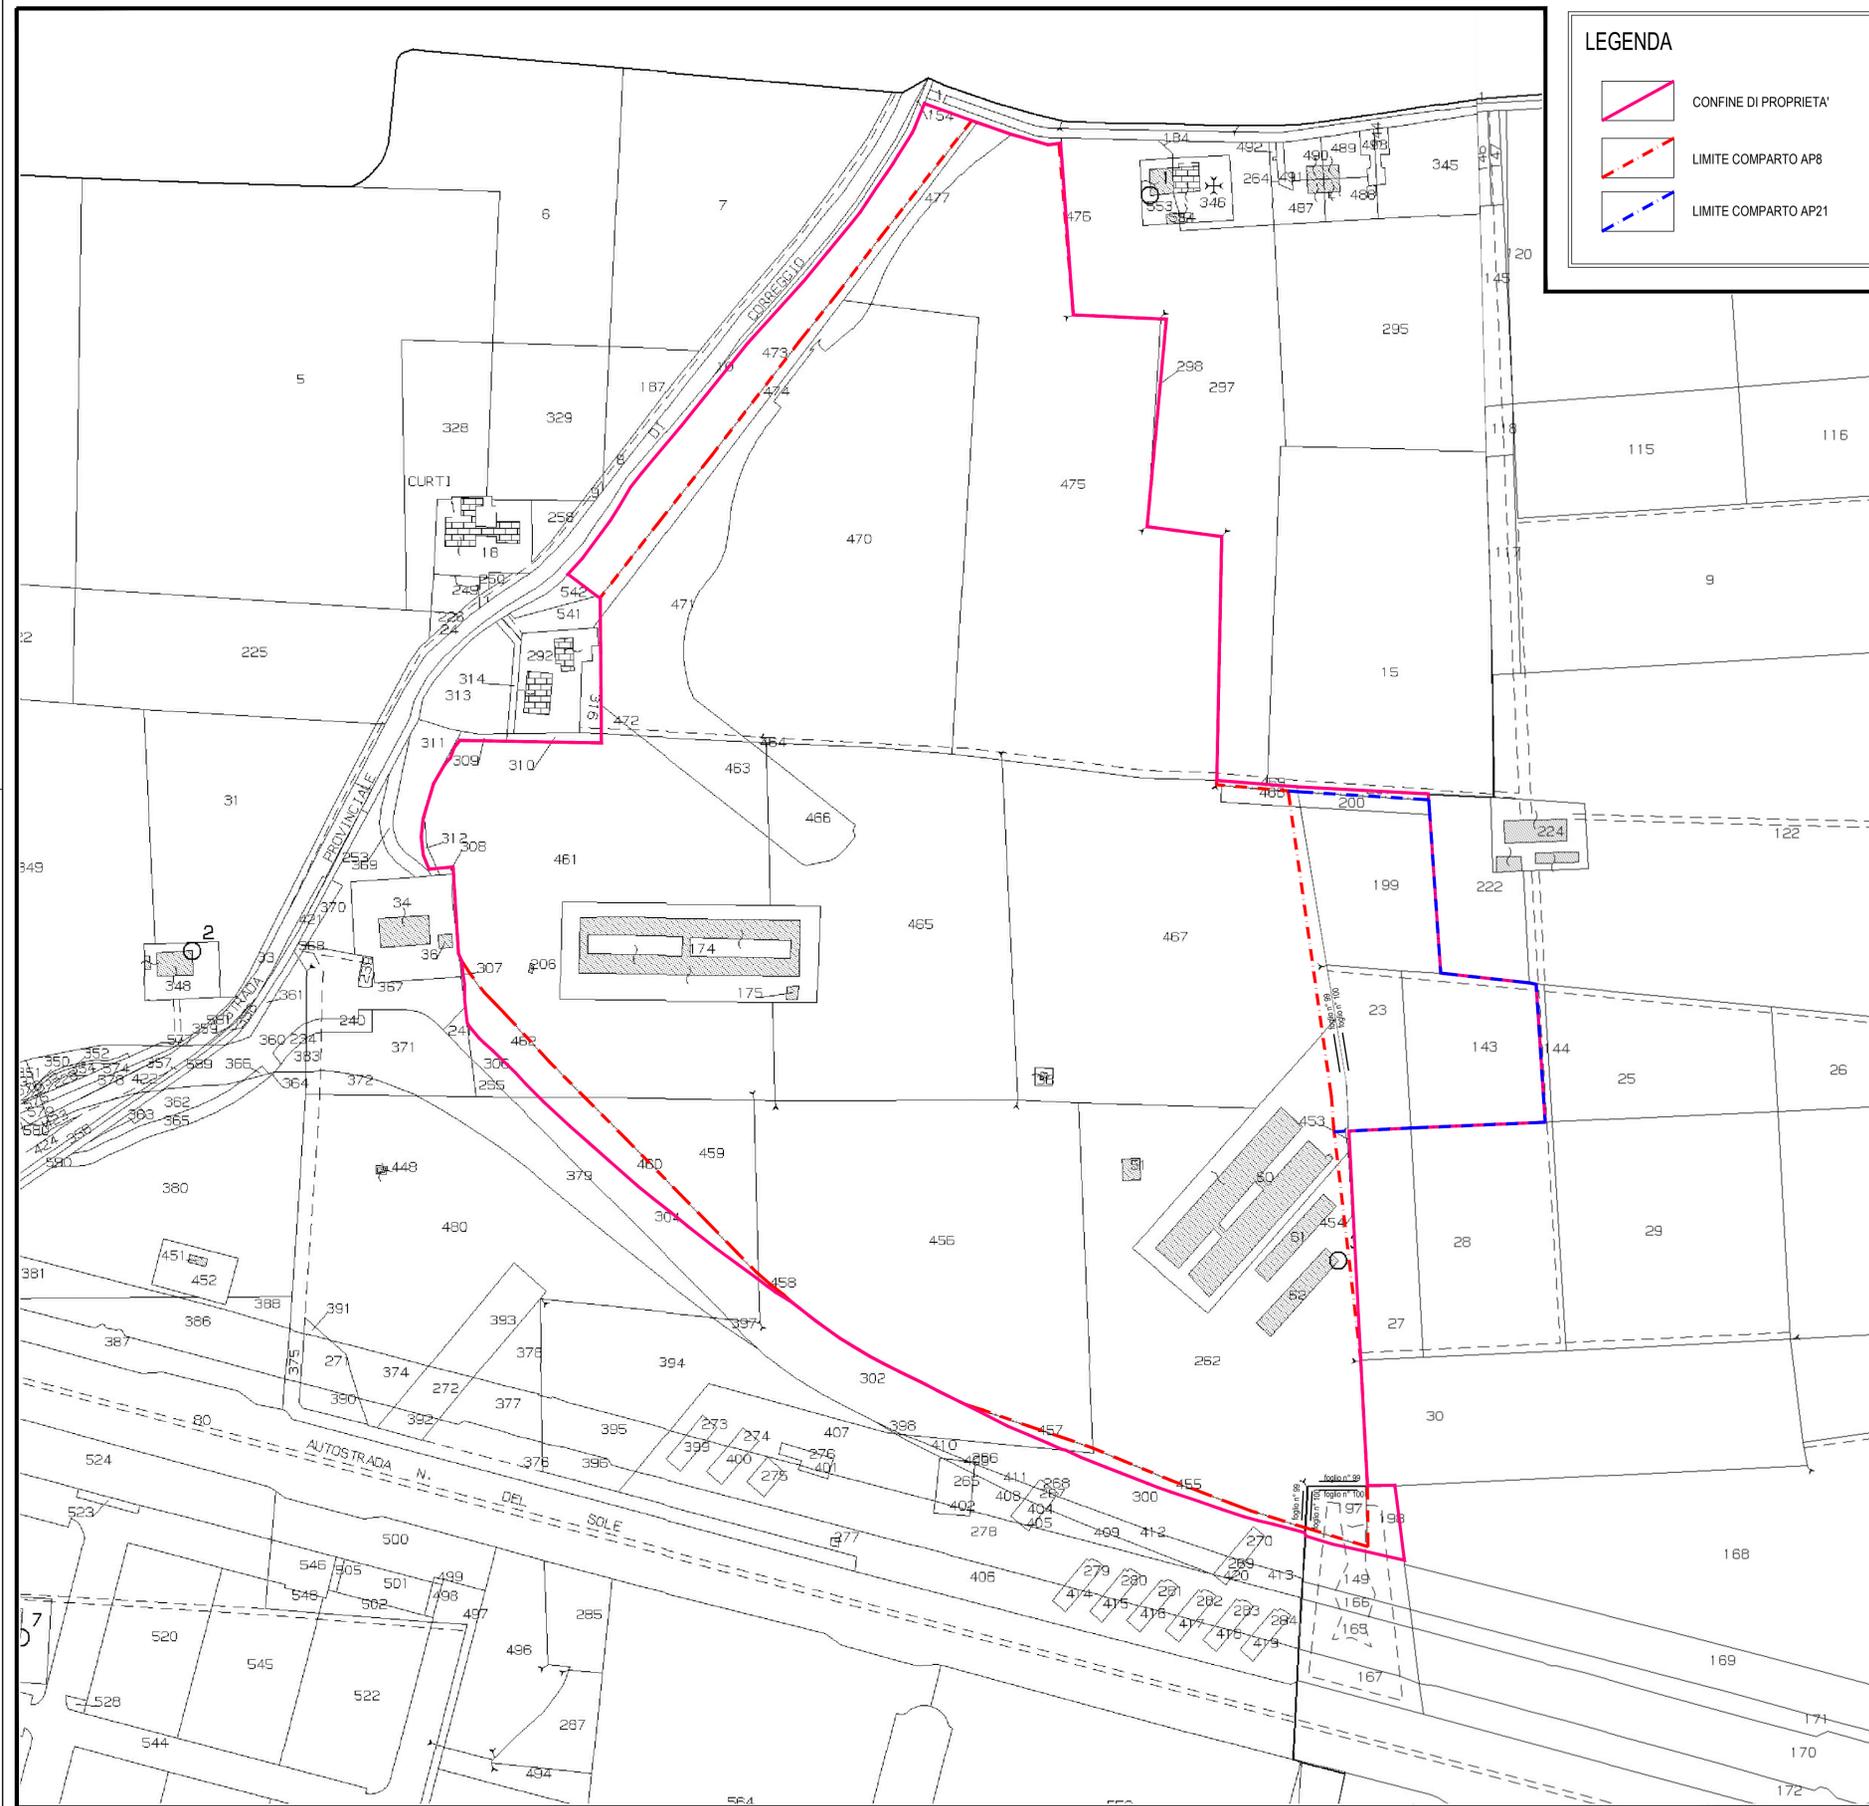

LEGENDA

- CONFINE DI PROPRIETA'
- LIMITE COMPARTO AP8
- LIMITE COMPARTO AP21

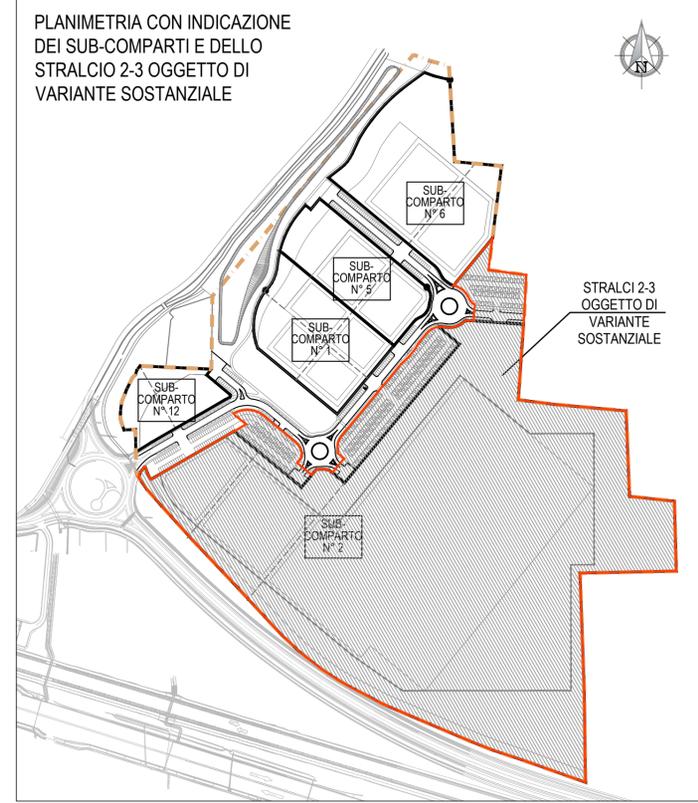

GS
GUIDETTISERRI
 STUDIO INGEGNERIA

Via Pier Carlo Cadoppi, 14
 42124 Reggio Emilia
 C.F. e P.IVA 01934740356

AZIENDA CON SISTEMA DI GESTIONE QUALITA' CERTIFICATO DA DNV GL ISO 9001

E-mail: info@studiocgs.it
 Web: www.guidettiserriti.it
 Tel. 0522 439734
 Fax 0522 580006



SOCIETA' AGRICOLA GAVASSA S.R.L.
 Via Marcello Finzi, 597
 Comune di Modena

SOCIETA' AGRICOLA GAVASSA S.R.L.
 Via Marcello Finzi, 597 - 41122 Modena (MO)
 C.F. e P.IVA 02364050365

PROGETTO

VARIANTE AGLI STRALCI 2 e 3 del PIANO PARTICOLAREGGIATO Ap8-Ap21 sito in località Gavassa nel Comune di Reggio Emilia

ELABORATO

ESTRATTO DI MAPPA CATASTALE

| | | | |
|------|--|---------------------------|---------------------------|
| H | | | |
| G | | | |
| F | | | |
| E | | | |
| D | | | |
| C | | | |
| B | 28/05/18 | AGG. RICHIESTA DA PROV.RE | BENEVELLI J., GUIDETTI P. |
| A | 27/12/16 | EMISSIONE | BENEVELLI J., GUIDETTI P. |
| REV. | DATA | DESCRIZIONE | REDATTO CONTROLLATO |
| FILE | W:\P\2015\161-Az.Ag.Gavassa_VAR PP AP8-31-INT-41AV-01V-REV.8_Mappa.dwg | | |

A TERMINI DI LEGGE CI RISERVIAMO LA PROPRIETA' DI QUESTO ELABORATO CON DIVIETO DI RIPRODURLO E DI RENDERLO NOTO A TERZI SENZA LA NOSTRA AUTORIZZAZIONE SCRITTA

STUDIO INGEGNERIA GUIDETTI - SERRI

PROGETTISTA
 Ing. Paolo Guidetti

COLLABORATORE

FASE DI PROGETTO
 VARIANTE PIANO PARTICOLAREGGIATO

DATA EMISSIONE
 27/12/2016

SCALA
 1:2000

PRATICA
 P61/2015

TAVOLA
01V

