



ESTRATTO DI P.R.G. foglio n° 19 e foglio n° 20 (Scala 1:5000)

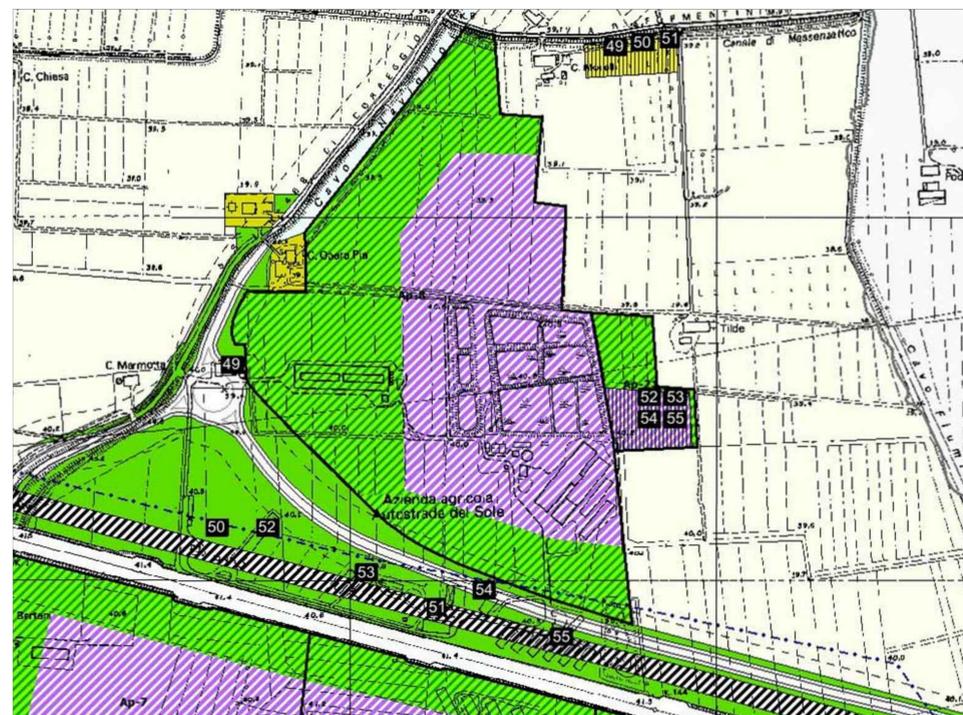


LEGENDA P.R.G.



PLANIMETRIA CON INDICAZIONE DEI SUB-COMPARTI E DELLO STRALCIO 2-3 OGGETTO DI VARIANTE SOSTANZIALE

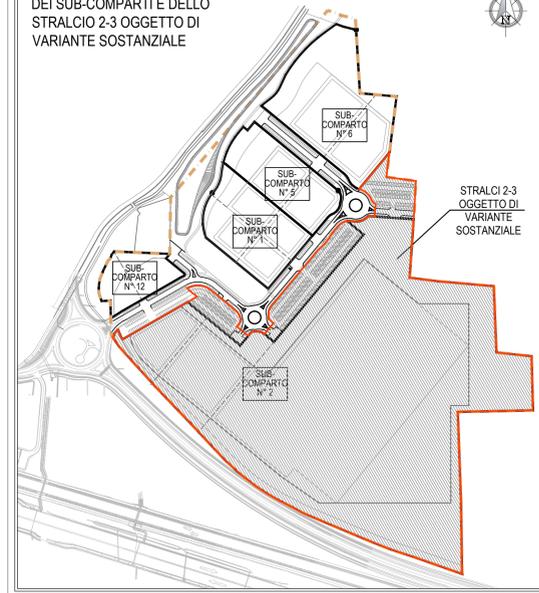

ESTRATTO DI R.U.E. foglio n° 99 e foglio n° 100 (Scala 1:5000)

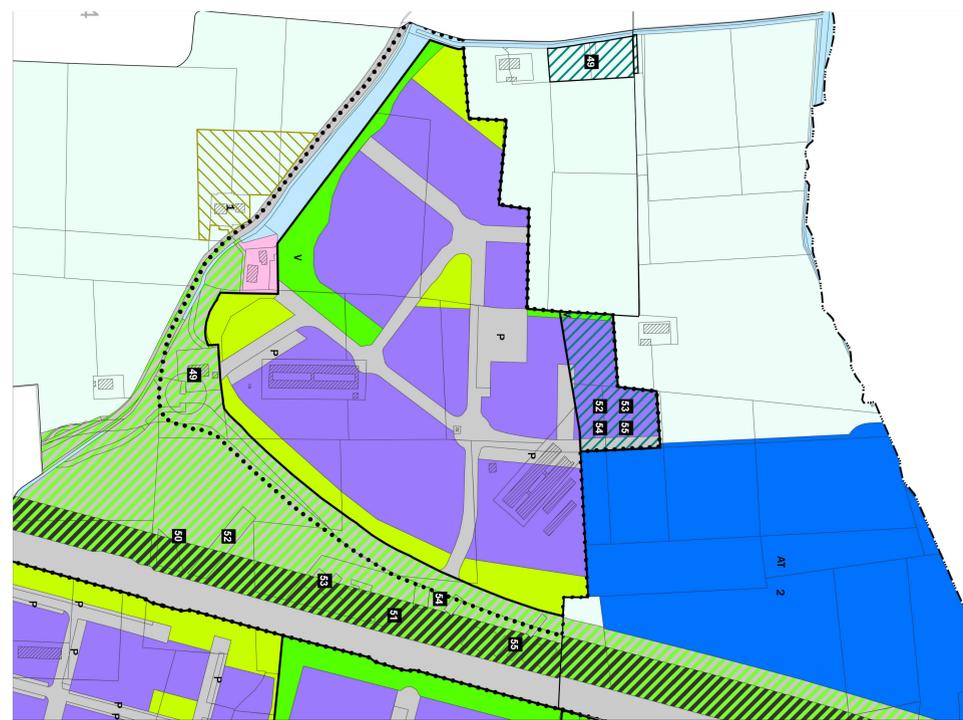

LEGENDA R.U.E.

TERRITORIO URBANIZZATO

ambiti specializzati per attività produttive esistenti o in attuazione - capo 4.4

aree interessate da delocalizzazioni - capo 1.7

aree di ricollocazione delle volumetrie esistenti o superfici previste trasferite da altre zone

art. 1.7.1 art. 1.7.2

potenzialità edificatorie delocalizzate

zone che ospitano potenzialità edificatorie delocalizzate e ricollocate

DOTAZIONI TERRITORIALI, DI QUARTIERE E INFRASTRUTTURE

spazi aperti attrezzati a verde (coordinato capo 3.2)

parcheggi pubblici



GS GUIDETTISERRI
STUDIO INGEGNERIA
Via Pier Carlo Codoppi, 14
42124 Reggio Emilia
C.F. e P.IVA 01934740356

AZIENDA CON SISTEMA DI GESTIONE QUALITÀ CERTIFICATO DA DNV GL
E-mail: info@studioogs.it
Web: www.guidettiserrri.it
Tel. 0522 439734
Fax 0522 580006



SOCIETÀ AGRICOLA GAVASSA S.R.L.
Via Marcello Finzi, 597
Comune di Modena

SOCIETÀ AGRICOLA GAVASSA S.R.L.
Via Marcello Finzi, 597 - 41122 Modena (MO)
C.F. e P.IVA 02236405036
PEC: info@agricolagavassa.com

PROGETTO
VARIANTE AGLI STRALCI 2 e 3 del PIANO PARTICOLAREGGIATO Ap8-Ap21 sito in località Gavassa nel Comune di Reggio Emilia

ELABORATO
ESTRATTO DI P.R.G. ed ESTRATTO DI R.U.E.

REV.	DATA	DESCRIZIONE	REDATTO	CONTROLLATO
B	28/05/18	AGG. RICHIESTO DA PROV.RE	BENEVELLI J.	GUIDETTI P.
A	27/12/16	EMISSIONE	BENEVELLI J.	GUIDETTI P.

FILE: W:\P\2015\18-Ag.Gavassa_VAR PP APR131 01-AV.02V REV.8_P.R.G. R.U.E.dwg

A TERMINI DI LEGGE CI RISERVIAMO LA PROPRIETÀ DI QUESTO ELABORATO CON DIVIETO DI RIPRODURLO E DI RENDERLO NOTO A TERZI SENZA LA NOSTRA AUTORIZZAZIONE SCRITTA

PROGETTISTA
Ing. Paolo Guidetti

COLLABORATORE

FASE DI PROGETTO
VARIANTE PIANO PARTICOLAREGGIATO

DATA EMISSIONE
27/12/2016

SCALA
1:5000

PRATICA
P61/2015

TAVOLA
02V

STUDIO INGEGNERIA GUIDETTI - SERRI

