

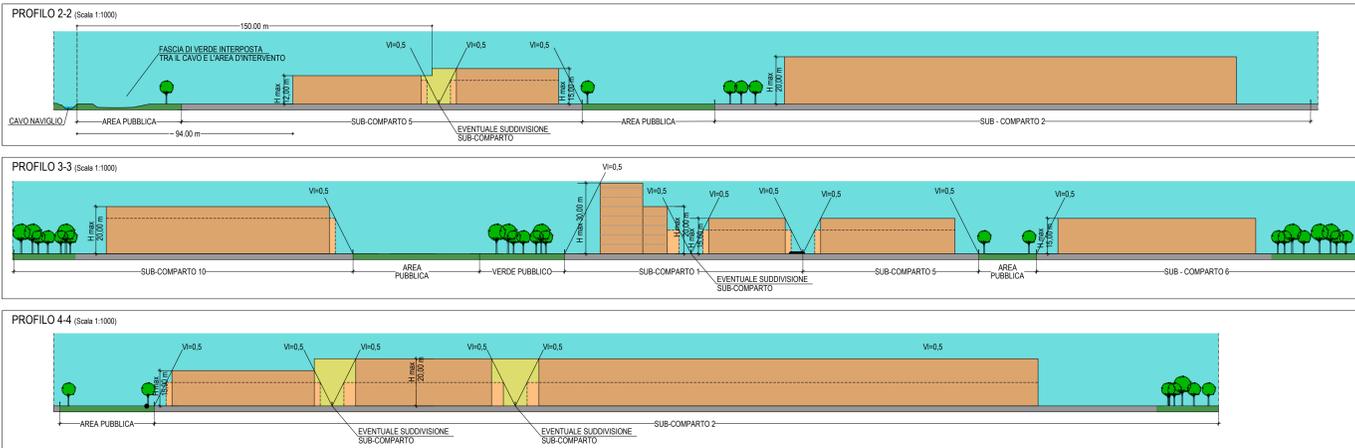



PROFILI LONGITUDINALI

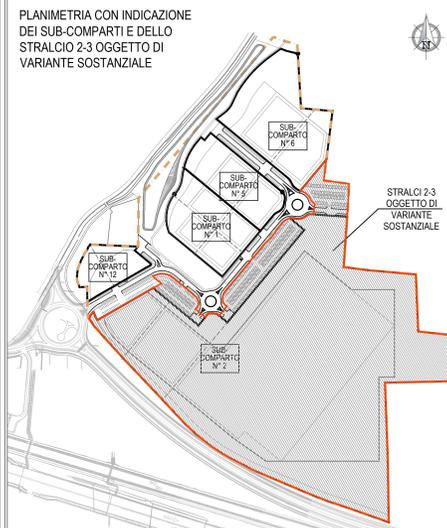

TIPOLOGIE COSTRUTTIVE PER EDIFICI INTERNI AI LOTTI

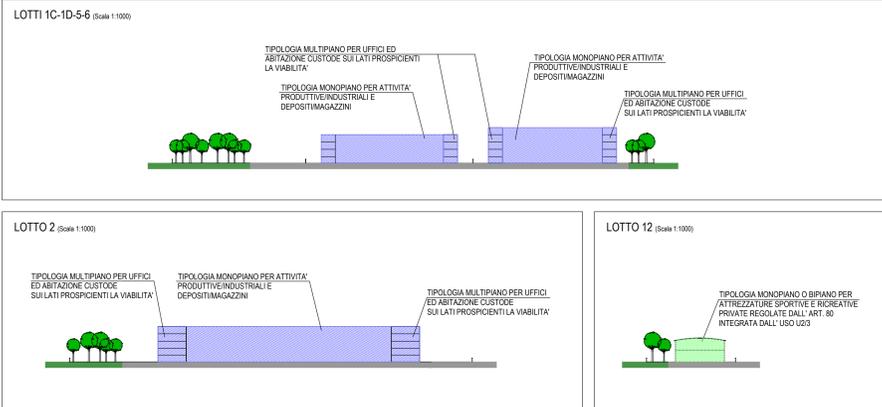

PLANIMETRIA CON INDICAZIONE PROFILI

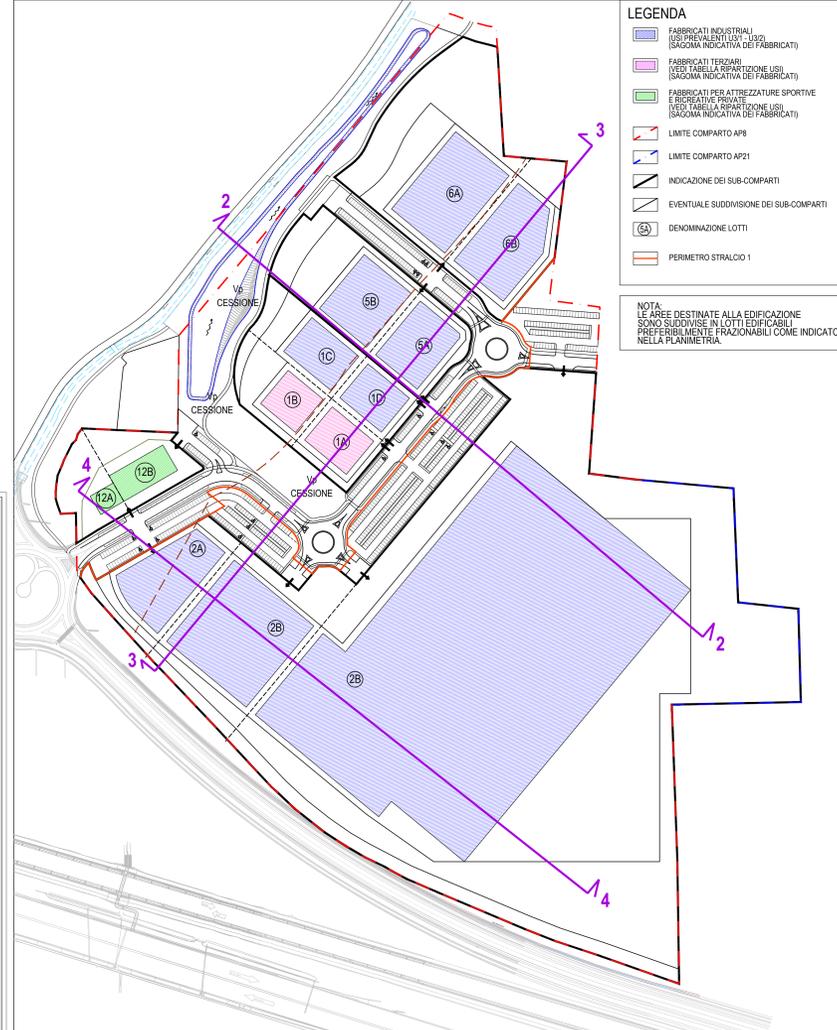

GS GUIDETTI SERRI
 STUDIO INGEGNERIA
 Via Pier Carlo Codaccioli, 14
 42124 Reggio Emilia
 C.F. e P.IVA 01534740356

AGENZIA CON SISTEMA DI GESTIONE QUALITA' CERTIFICATO DA UNO DEI
 ISO 9001

EMAIL: info@studio.gs.it
 WEB: www.guidettiserris.it
 TEL. 0522 439734
 FAX 0522 580006

PROGETTISTA
 Ing. Paolo Guidetti

COLLABORATORE

FASE DI PROGETTO
VARIANTE PIANO PARTICOLAREGGIATO

DATA EMISSIONE
 27/12/2016

SCALA
 1:1000

PRATICA
 P61/2015

AVV. G. P. 07V

STUDIO INGEGNERIA GUIDETTI - SERRI

H			
G			
F			
E			
D			
C			
B	28/05/18	AGG. RICHIESTO DA PROV. RE	BENEVELLI J. GUIDETTI P.
A	27/12/16	EMISSIONE	BENEVELLI J. GUIDETTI P.
REV.	DATA	DESCRIZIONE	REDAZIONE
FILE			

A TERMINI DI LEGGE CI RISERVIAMO LA PROPRIETA' DI QUESTO ELABORATO CON DIVIETO DI RIPRODURRE E DI RENDERE NOTO A TERZI SENZA LA NOSTRA AUTORIZZAZIONE SCRITTA.