
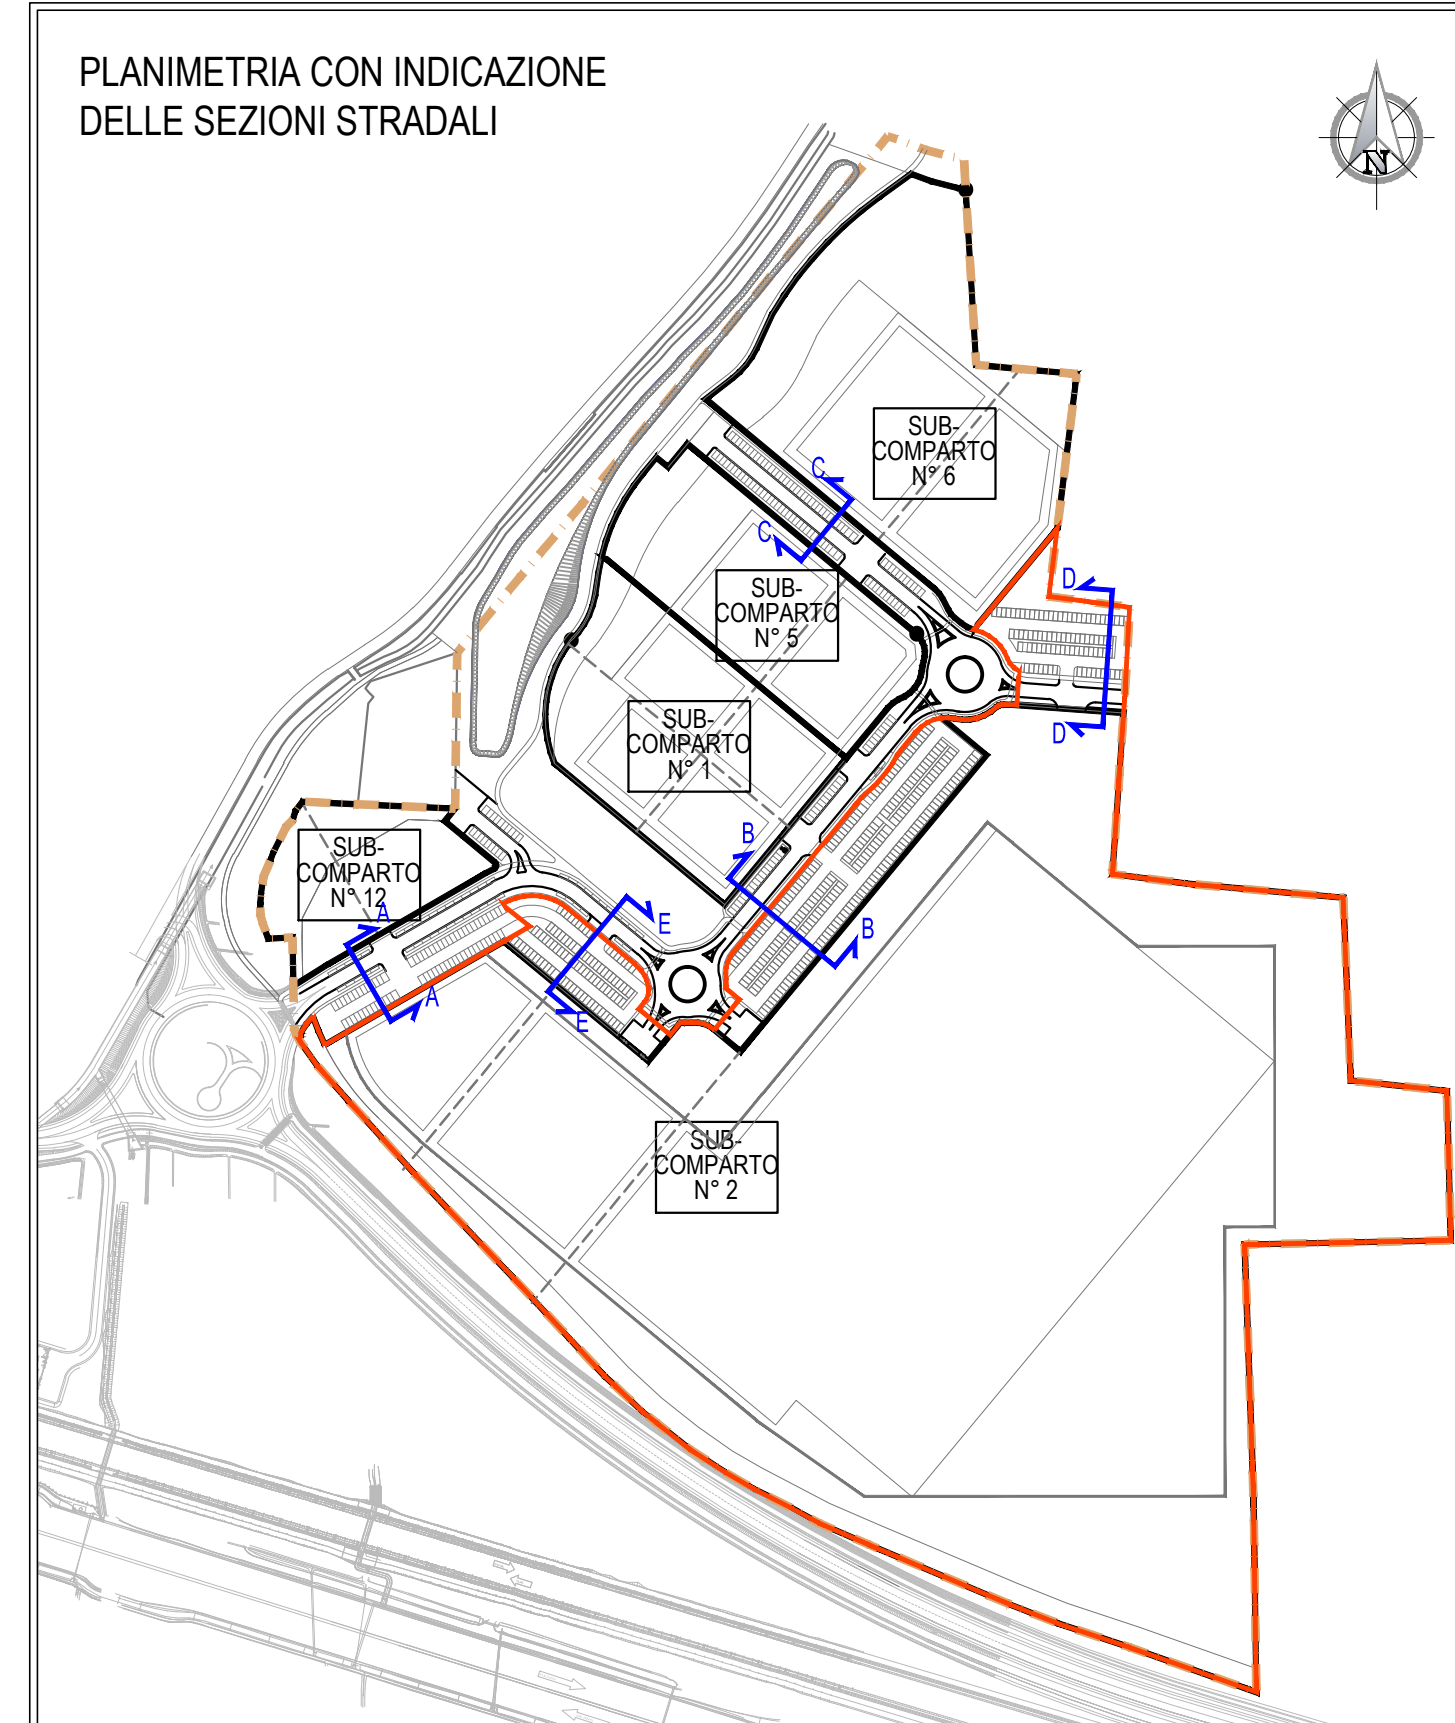
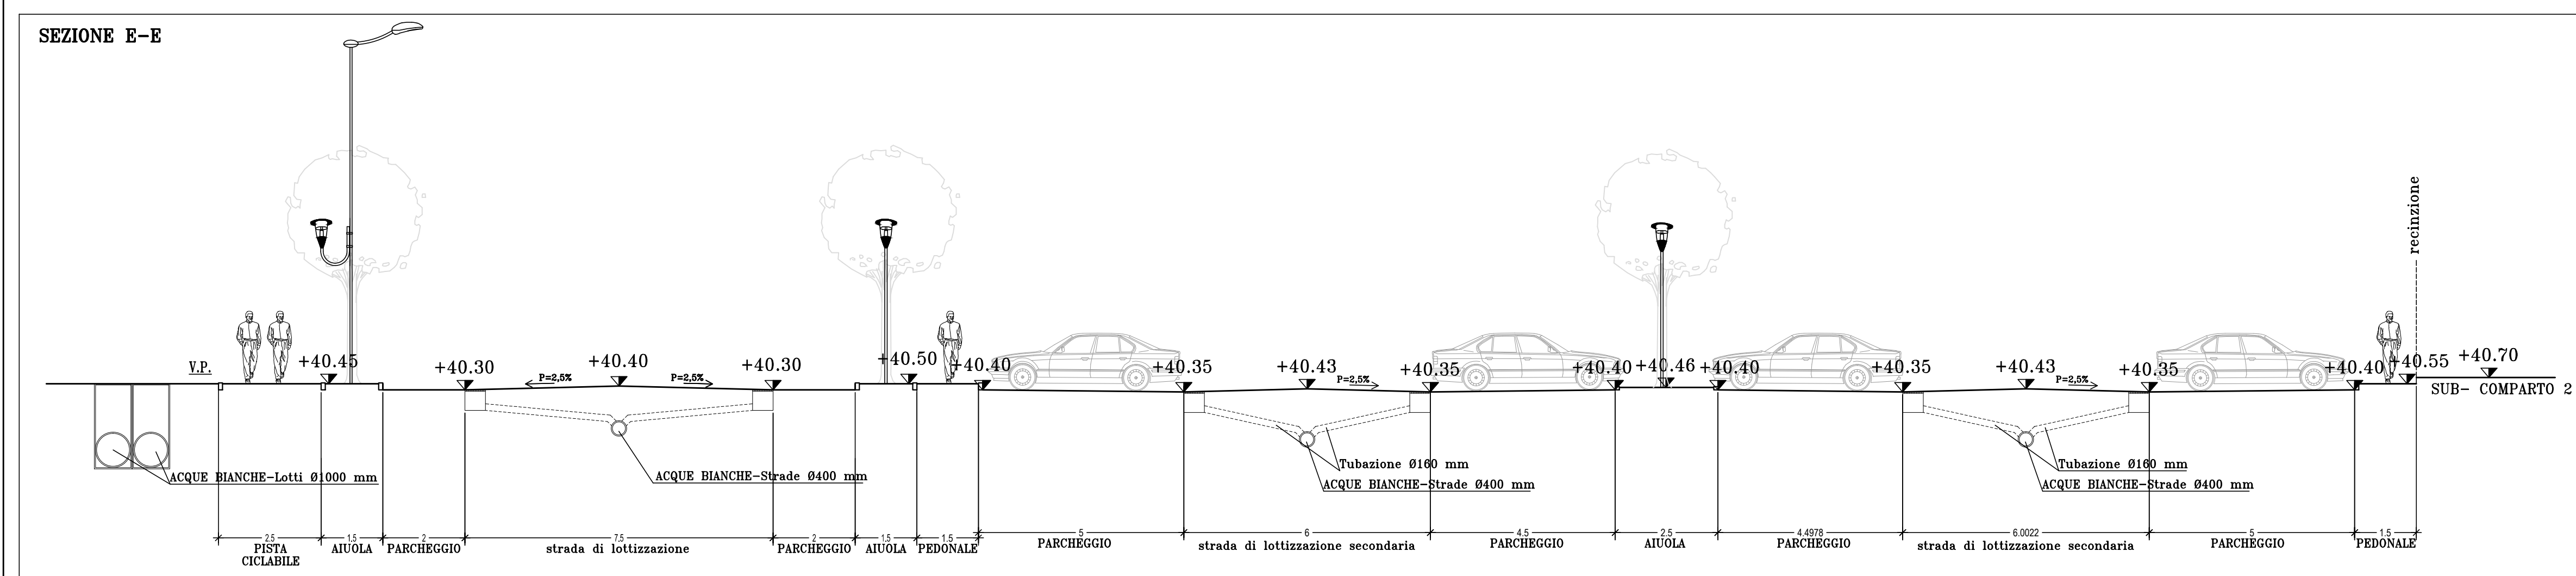
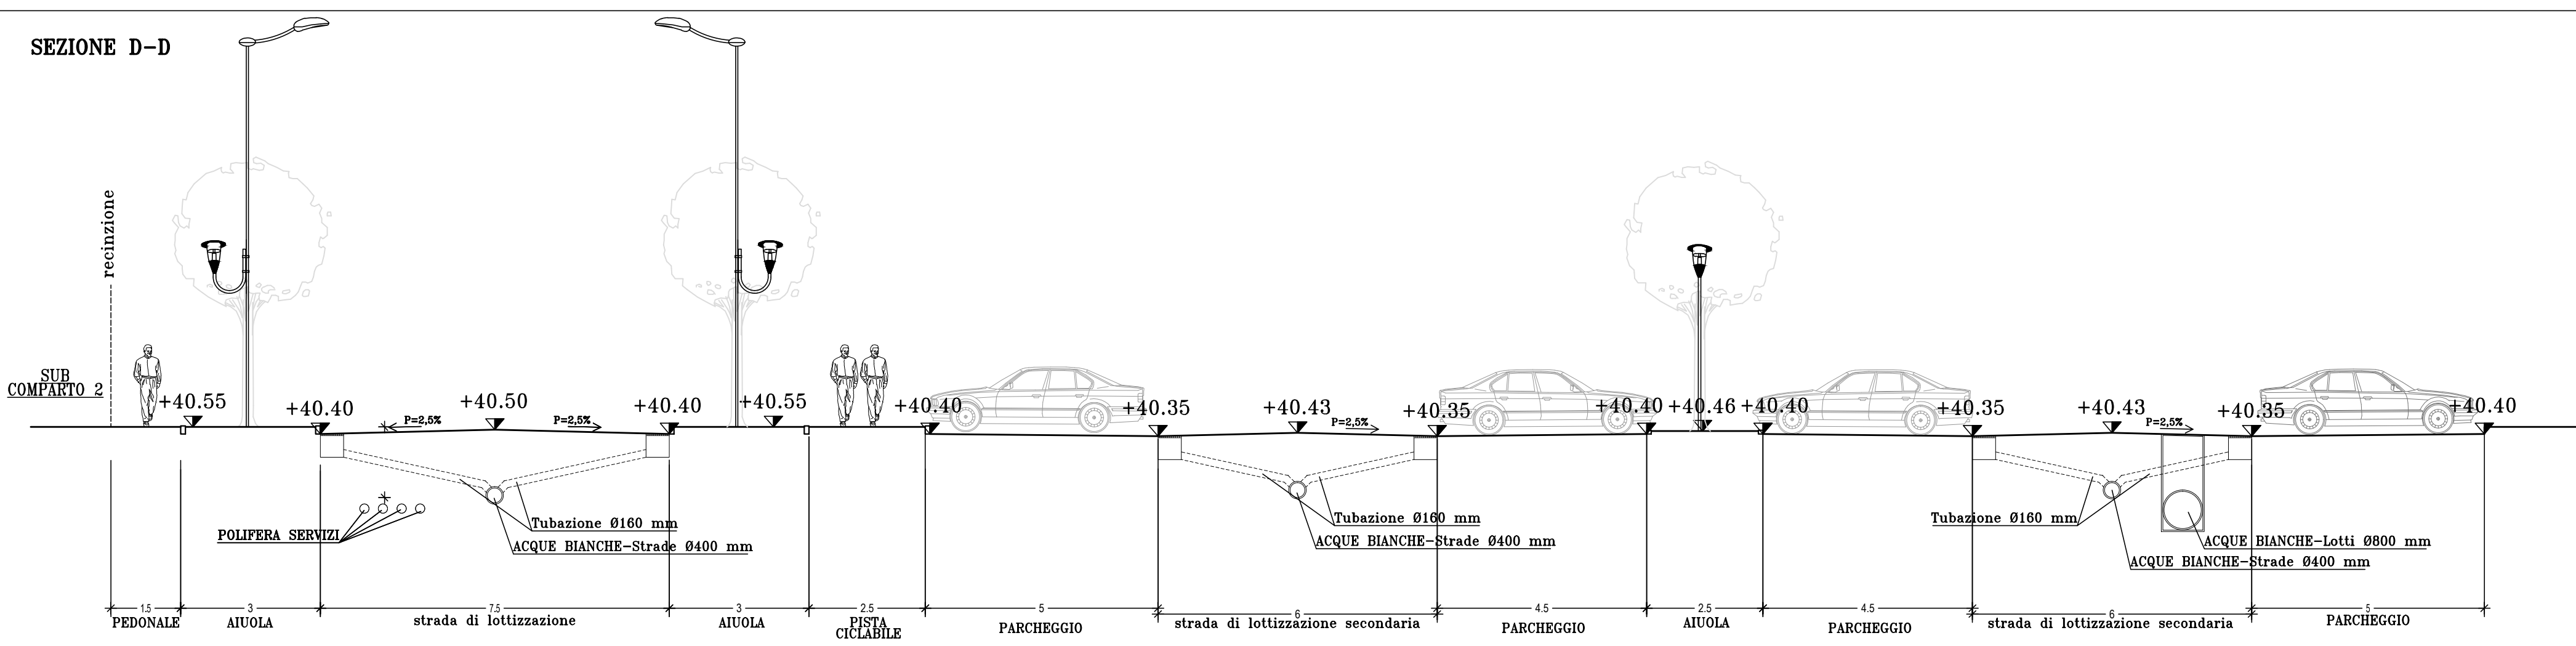
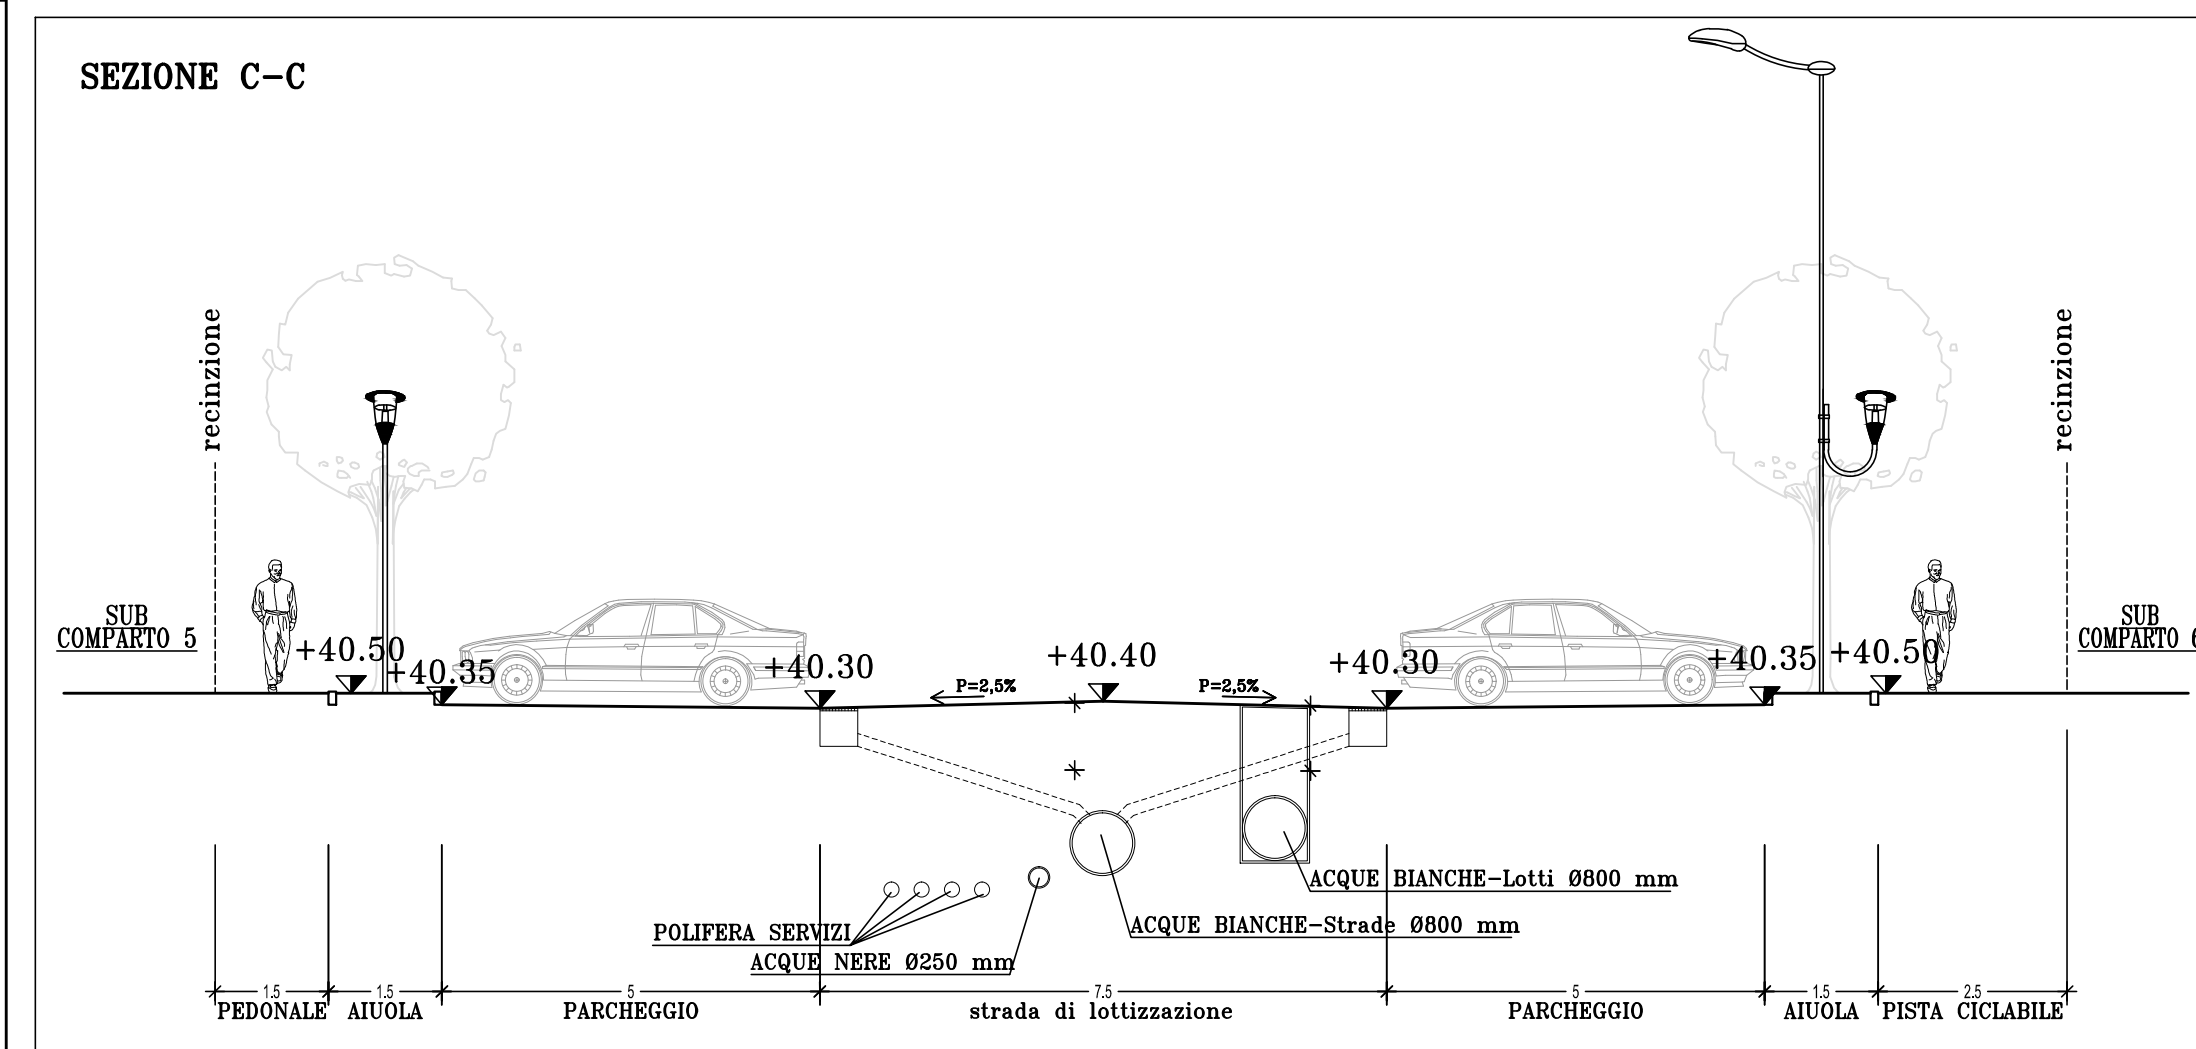
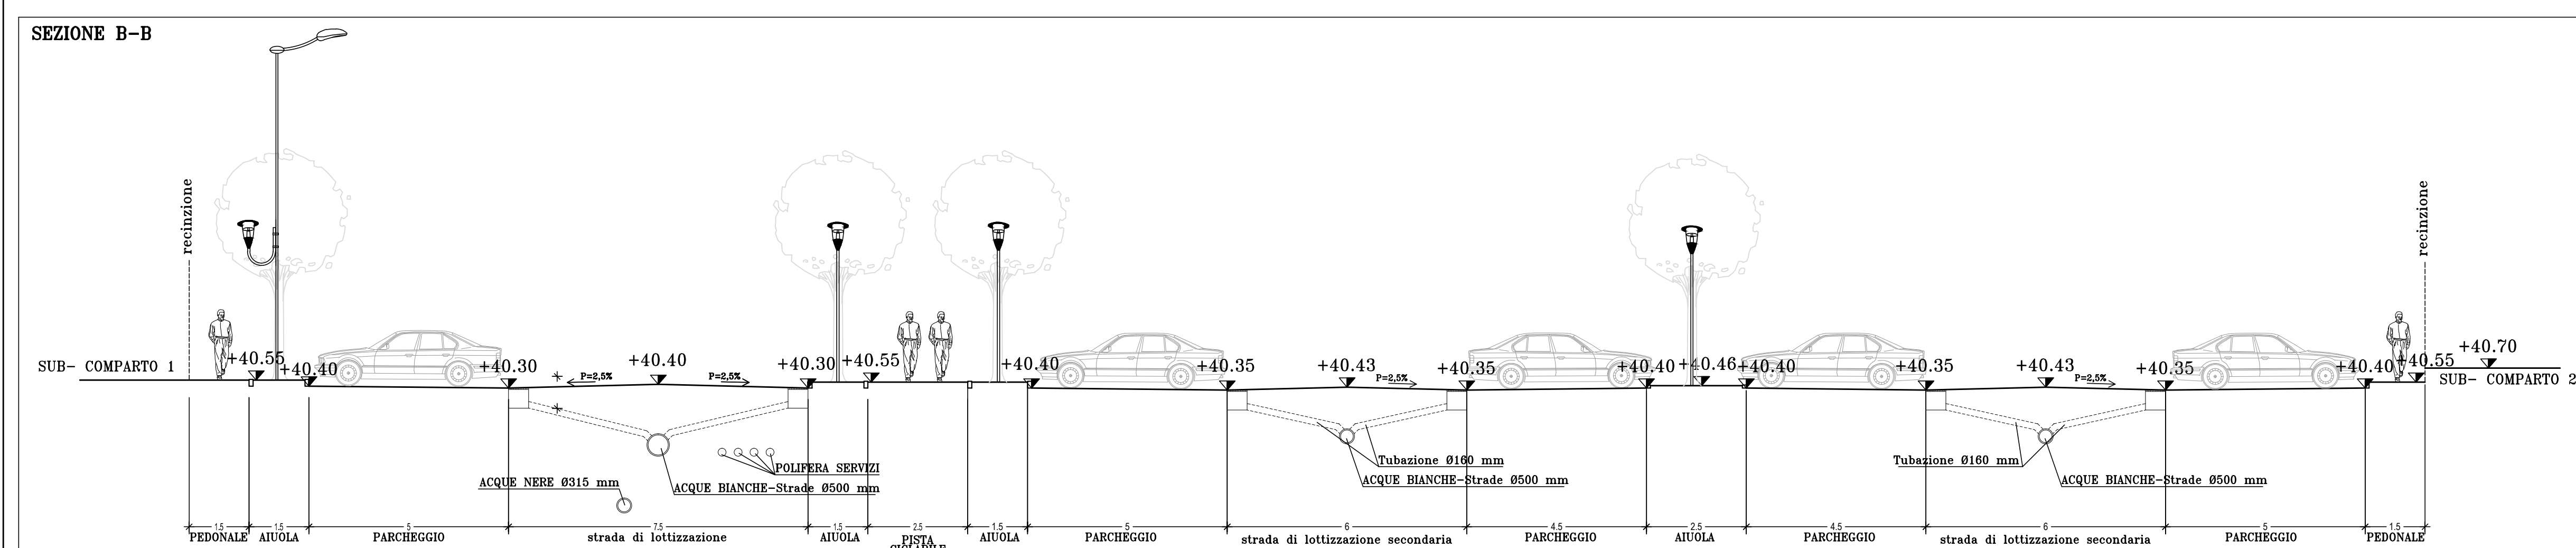


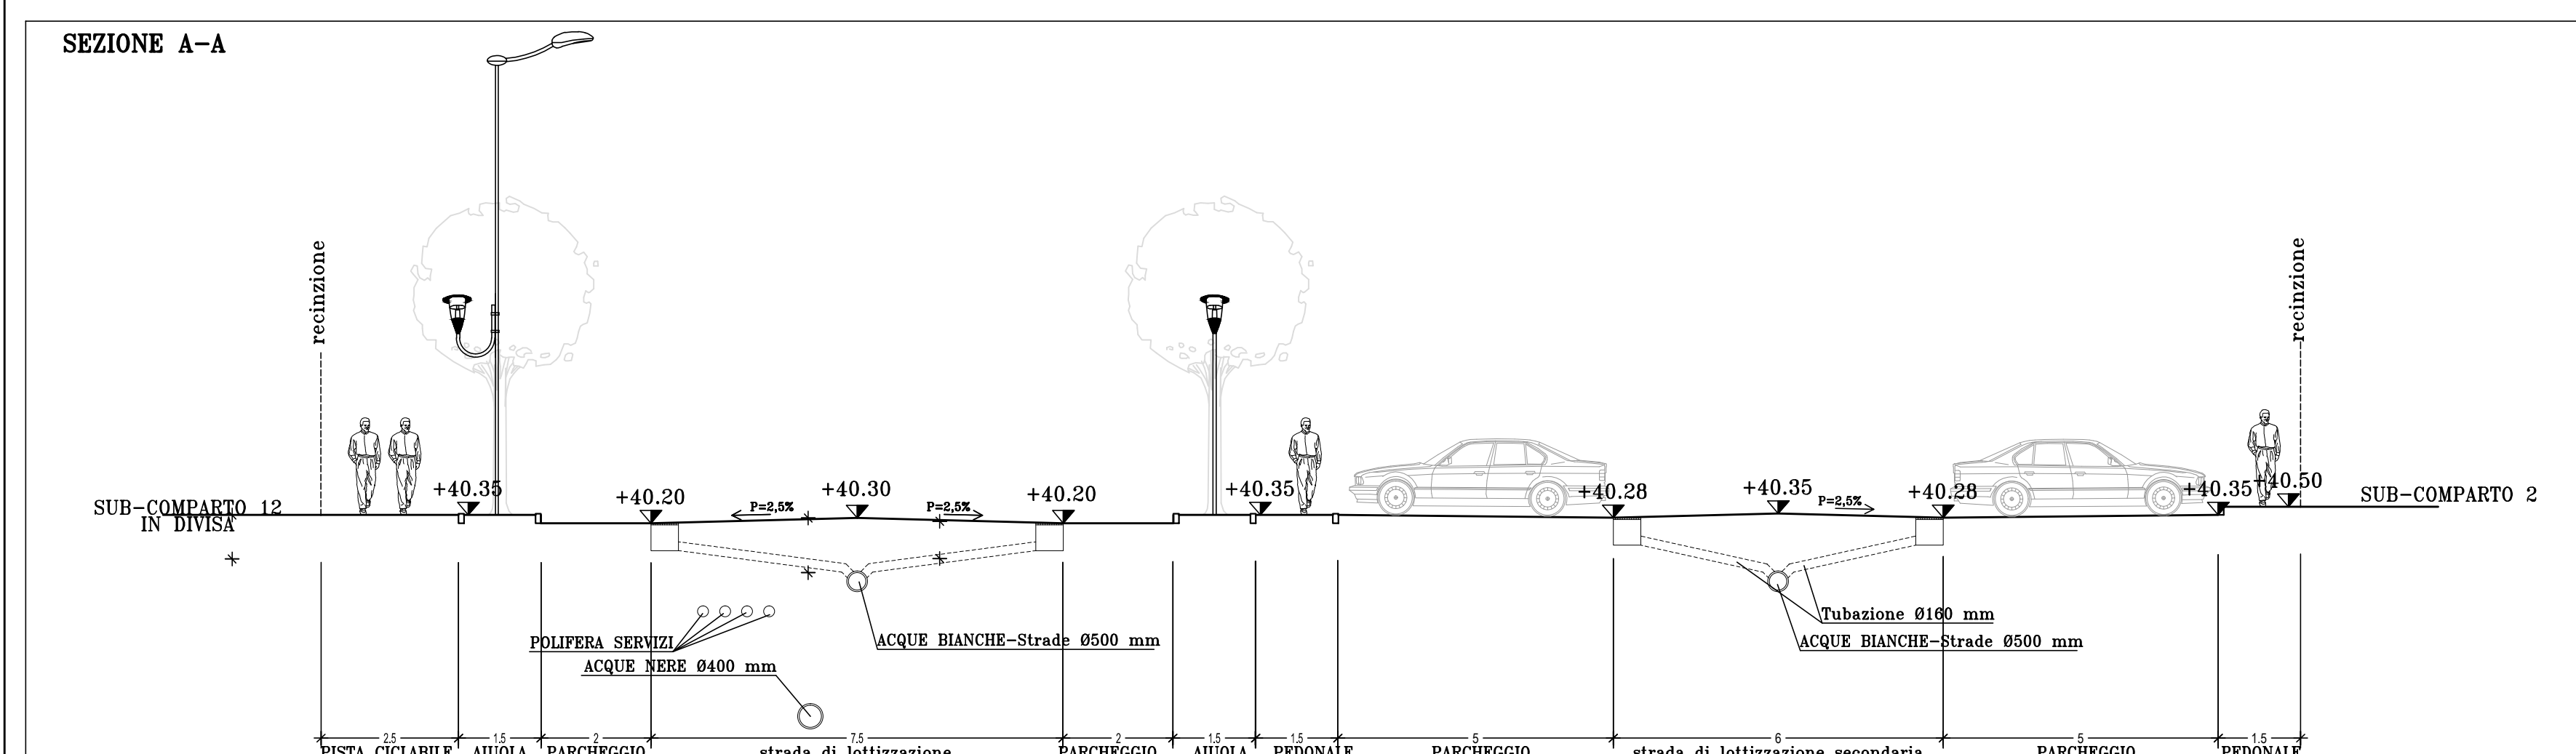

GUIDETTISERRI
STUDIO INGEGNERIA

Via Pier Carlo Cadoppi, 14
41124 Reggio Emilia
C.F. e P.IVA 01934740355

**ARMANDO CON SISTEMA
DI GESTIONE QUALITÀ
CERTIFICATO DA UNO
DEI ISO 9001**

E-mail: info@studiogcd.it
Web: www.guidettiserrit.it
Tel. 0522 439734
Fax 0522 380006

COMMITTENTE

SOCIETA' AGRICOLA GAVASSA S.R.L.
Via Marcello Finzi, 597 SOCIETA' AGRICOLA GAVASSA S.R.L.
Comune di Modena C.A.P. 41122 Modigliana (MO)

TEMA

Progettazione e direzione dei lavori

PROGETTO

**VARIANTE AGLI SCALCI 2 e 3 del
PIANO PARTICOLAREggiATO Ag8-Ap21
sito in località Gavassa nel Comune di Reggio Emilia**

ELABORATO

SEZIONI STRADALI

H				
G				
F				
E				
D				
C				
B	28/05/18	AGG. RICHIESTA DA PROV. RE	BENEVELLI J.	GUIDETTI P.
A	27/12/16	EMISSIONE	BENEVELLI J.	GUIDETTI P.
REDA	DATA	DESCRIZIONE	REDATTO	CONTRASTATO

FILE

W:\P\2017\161 - Ag. Guida Gervasio, 1616 PF Ag8-Ap21 - 01.01.2018\161_V - Sezione 2.jpg

A TERMINI DI LEGGE CI RISERVIAMO LA PROPRIETÀ DI QUESTO ELABORATO CON DIVIETO
DI RIPRODURLO E DI RENDERSI NOTO A TERZI SENZA LA NOSTRA AUTORIZZAZIONE SCRITTA

PROGETTA

Ing. Paolo Guidetti

COLLABORATORE

FASE DI PROGETTO

**VARIANTE PIANO
PARTICOLAREggiATO**

DATA EMISSIONE

27/12/2016

SCALA

1:2000

PRATICA

P6/1/2016

TAVOLA

08V

STUDIO INGEGNERIA GUIDETTI - SERRI