
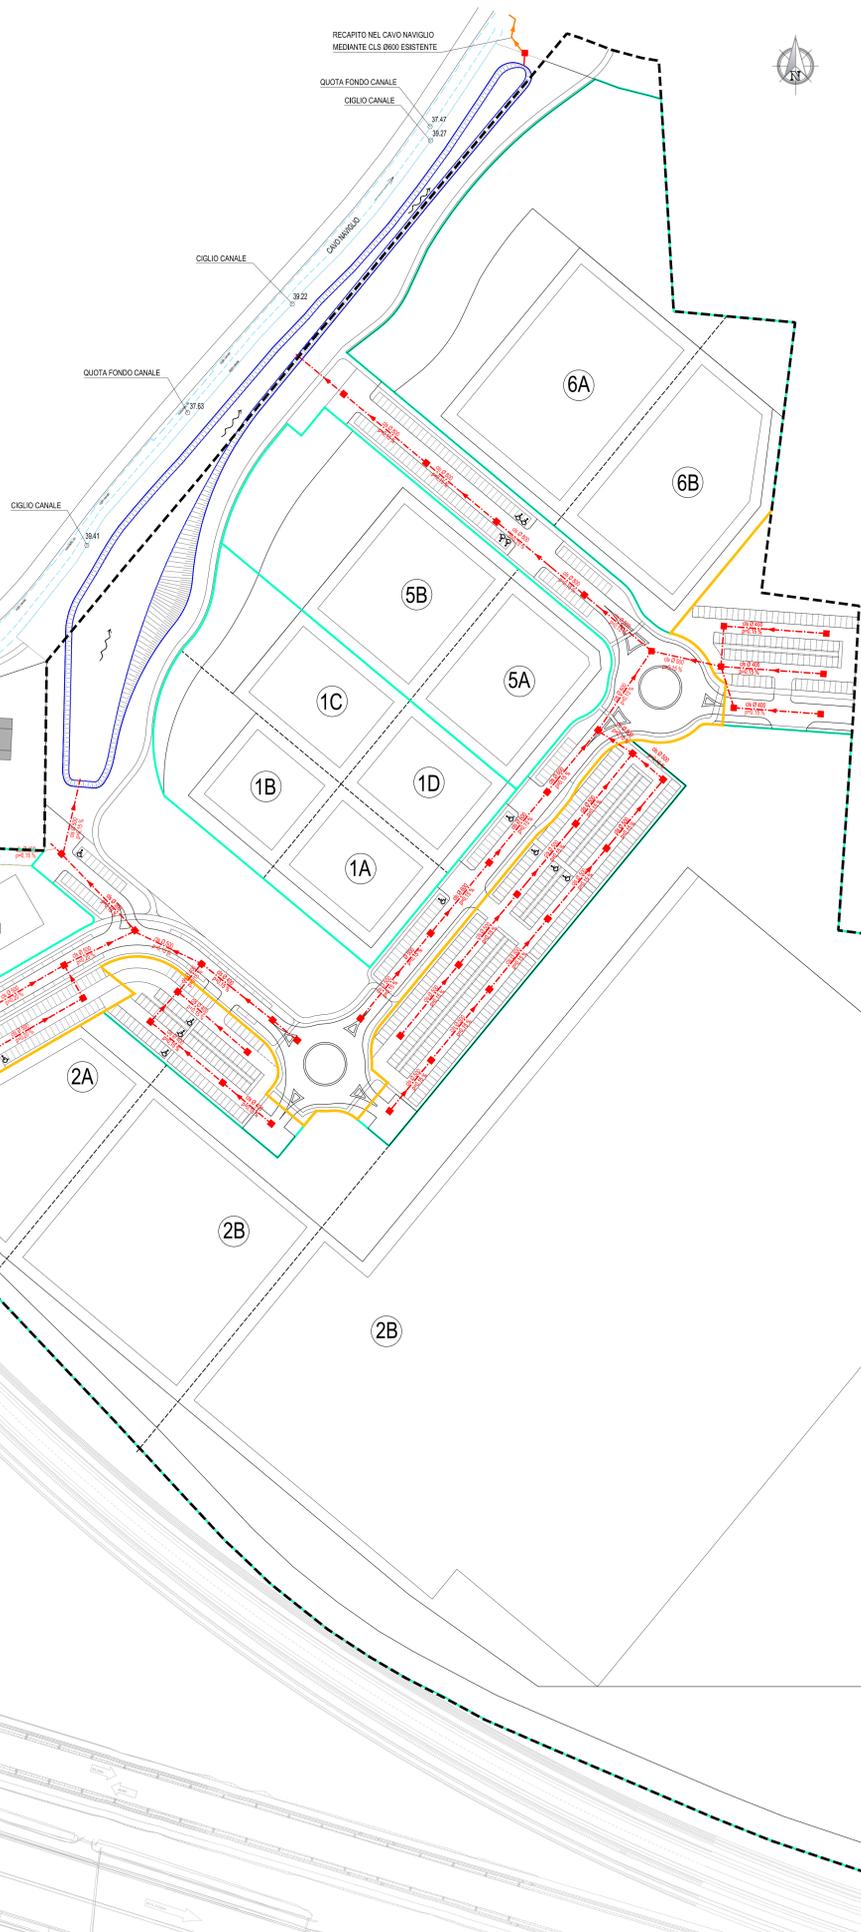


PLANIMETRIA CON INDICAZIONE DEI SUB-COMPARTI E DELLO STRALCIO 2-3 OGGETTO DI VARIANTE SOSTANZIALE

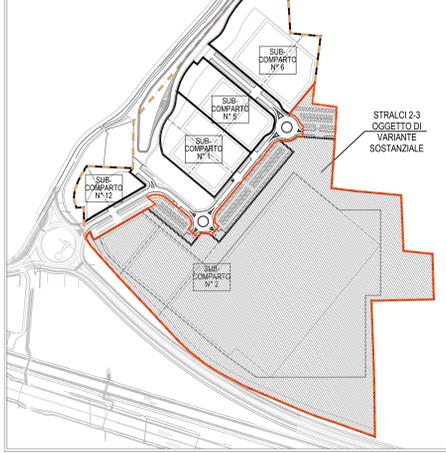

LEGENDA

- LIMITE COMPARTI AP8-AP21
- DELIMITAZIONE SUB-COMPARTI
- SAGOMA INDICATIVA DEI FABBRICATI
- EVENTUALE SUDDIVISIONE DEI LOTTI
- CIGLI CAVO NAVIGLIO
- RETE PRINCIPALE DI SMALTIMENTO ACQUE METEORICHE - BACINI STRADALI CON TUBAZIONI IN CLS
- POZZETTI DI ISPEZIONE IN CLS PER ACQUE METEORICHE
- BACINO DI LAMINAZIONE
- PERIMETRO STRALCIO 1

PARTICOLARE TIPOLOGICO POZZETTO D' ISPEZIONE IN CLS PREFABBRICATO

PIANTA Scala 1:25

SEZIONE A-A Scala 1:25

SEZIONE B-B Scala 1:25

NOTA BENE : Tutti i pozzetti delle acque bianche dovranno essere di tipo prefabbricato circolare in c.a., portante per carichi di prima categoria, rispondente alla norma UNI EN 1917 dotato del marchio CE realizzato con cls classe di esposizione XA2 con guarnizioni e giunti con garanzia di tenuta all'acqua e fondo pozzetto sagomato con canalette semicircolari

TUBAZIONI IN CALCESTRUZZO VIBROCOMPRESO ARMATO CON BASE PIANA

CONFORME ALLA NORMA UNI EN 1916. PORTANTI PER CARICHI DI PRIMA CATEGORIA E COMPLETI DI GUARNIZIONI IN GOMMA

Ø cm	L cm	S. cm	Peso Kg. cal.
30	200	6	530
40	200	6.5	705
50	300	6.7	1250
60	300	8.2	1830
70	300	8.7	2200
80	300	9.5	2780
100	300	11	4060
120	200	13.5	3780
140	200	14	4470
160	200	16.5	6000

PARTICOLARE TIPOLOGICO POSA RETI FOGNARIE ACQUE BIANCHE

Scala 1:20

GS GUIDETTISERRI
 STUDIO INGEGNERIA
 Via Pier Carlo Cadoppi, 14
 42124 Reggio Emilia
 C.F. e P.IVA 01934740356

AGENZIA CON SISTEMA DI GESTIONE QUALITÀ CERTIFICATO DA UNI EN 9001
 STUDIO INGEGNERIA
 E-mail: info@studiogs.it
 Web: www.guidettiserris.it
 Tel. 0522 439714
 Fax 0522 580006

PROGETTISTA
Ing. Paolo Guidetti

COLLABORATORE

FASE DI PROGETTO
VARIANTE PIANO PARTICOLAREGGIATO

DATA EMISSIONE
27/12/2016

SCALA
**1:1000
 1:25 / 1:20**

PRATICA
P61/2015

FOGLIO
09V

SOCIETA' AGRICOLA GAVASSA S.R.L.
 Via Marcello Finzi, 597
 Comune di Modena

SOCIETA' AGRICOLA GAVASSA S.R.L.
 Via Marcella Finzi, 597
 Comune di Modena

PROGETTO
VARIANTE AGLI STRALCI 2 e 3 del PIANO PARTICOLAREGGIATO Ap8-Ap21 sito in località Gavassa nel Comune di Reggio Emilia

ELABORATO
Rete di smaltimento ACQUE METEORICHE - VIABILITA' PUBBLICA E PARCHEGGI PUBBLICI - Planimetria generale e particolari costruttivi

REV.	DATA	DESCRIZIONE	ELABORATO	CONTROLLATO
B	28/05/18	AGG. RICHIESTO DA PROV. RE	CANOVI G. GUIDETTI P.	GUIDETTI D. GUIDETTI P.
A	27/12/16	EMISSIONE	GUIDETTI D. GUIDETTI P.	GUIDETTI D. GUIDETTI P.