PLANIMETRIA CON INDICAZIONE DEI SUB-COMPARTI E DELLO STRALCIO 2-3 OGGETTO DI VARIANTE SOSTANZIALE

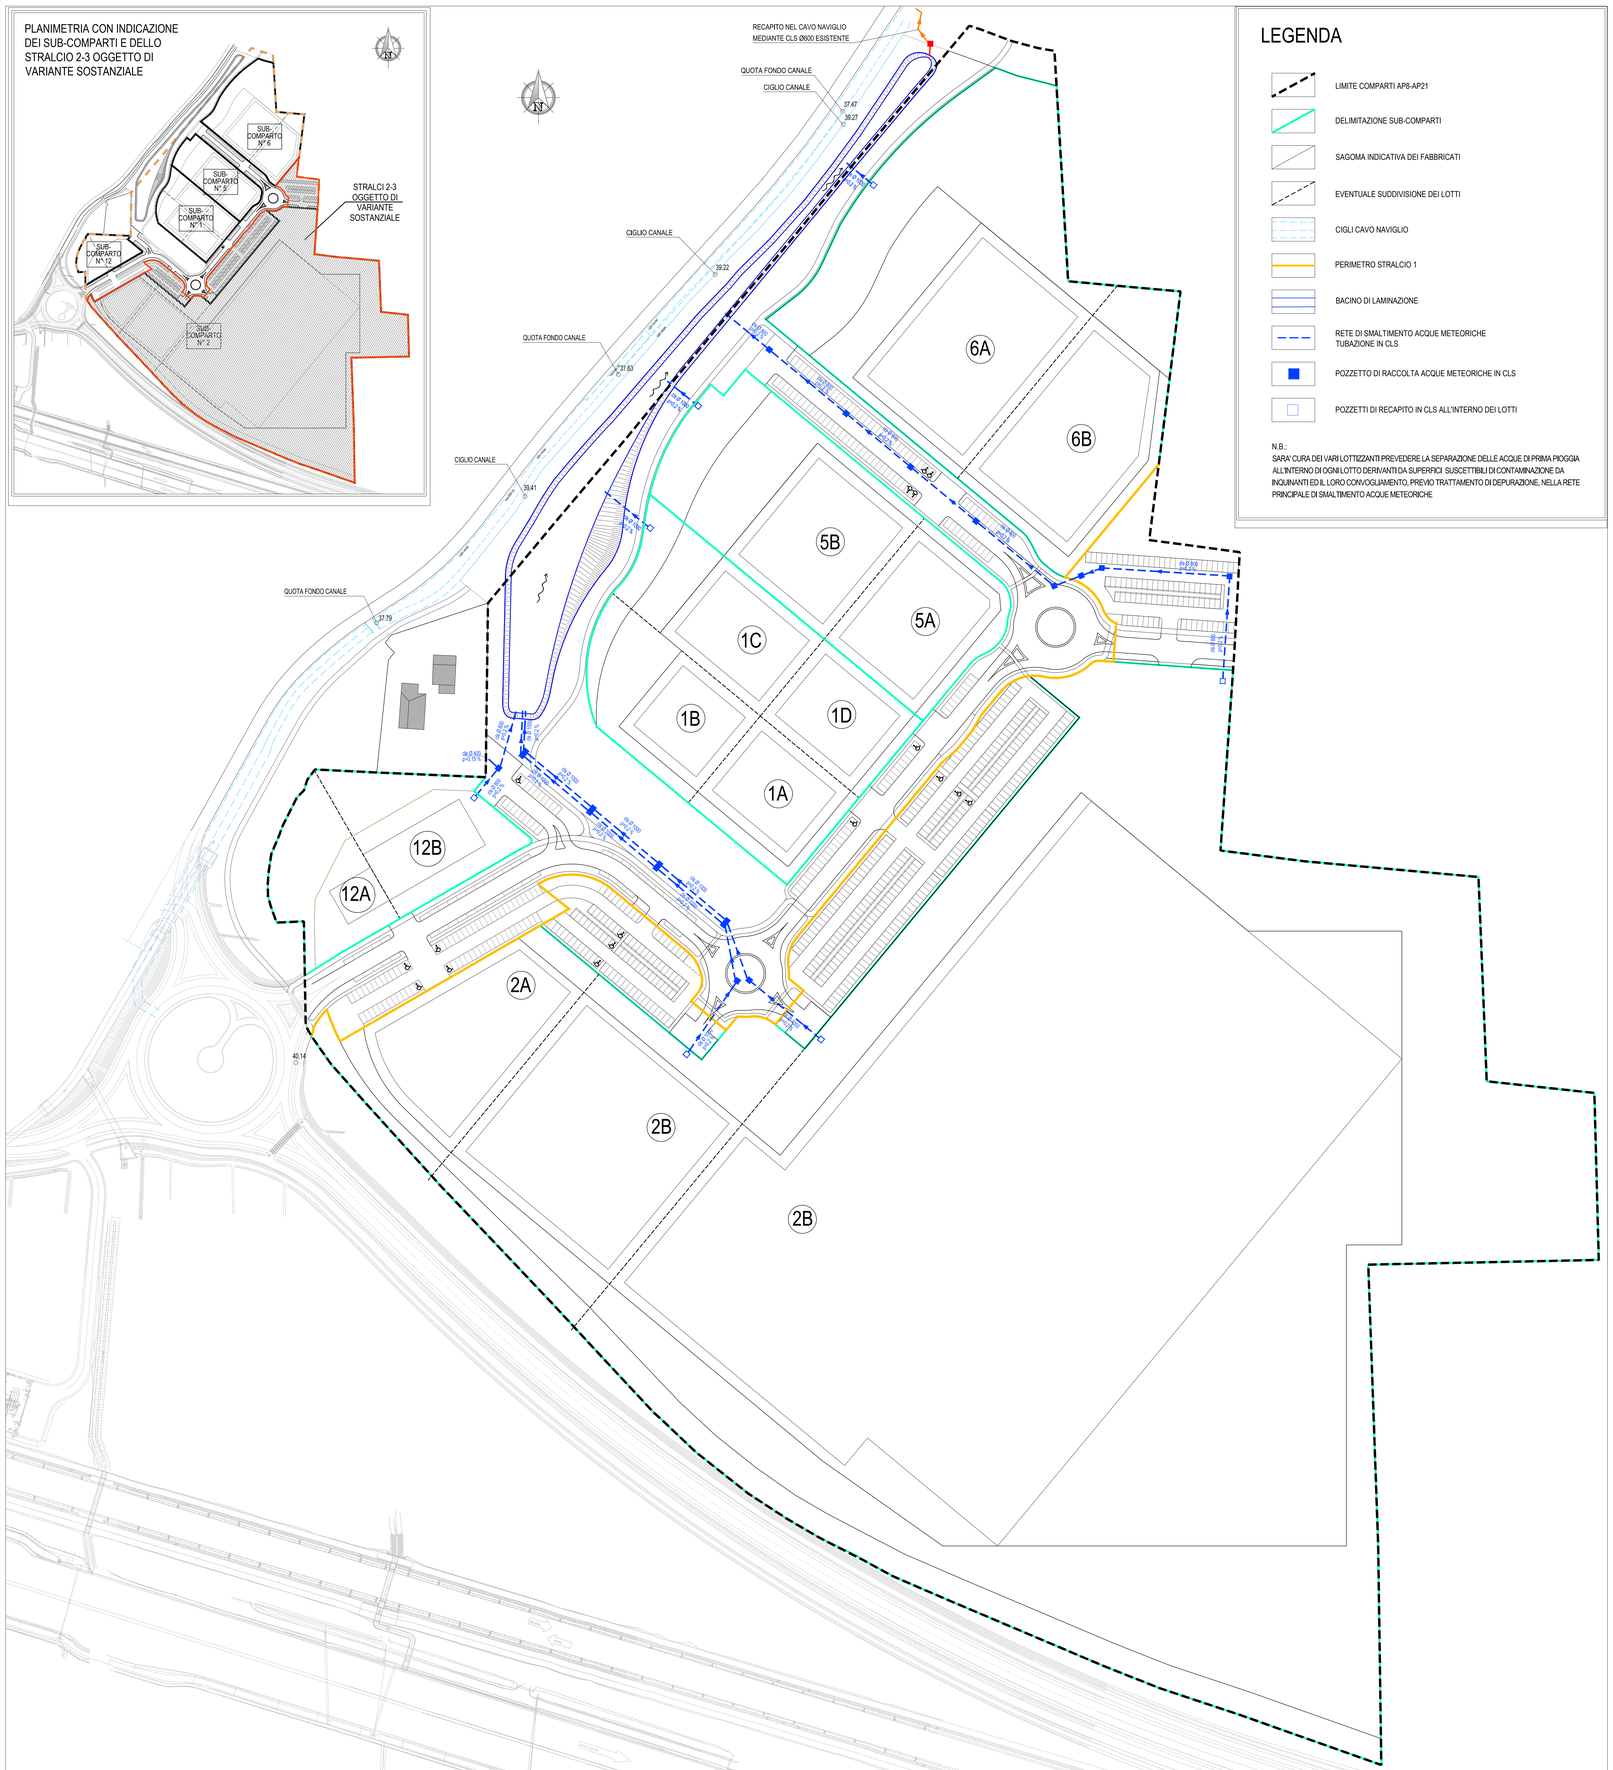

LEGENDA

- LIMITE COMPARTI AP8-AP21
- DELIMITAZIONE SUB-COMPARTI
- SAGOMA INDICATIVA DEI FABBRICATI
- EVENTUALE SUDDIVISIONE DEI LOTTI
- CIGLI CAVO NAVIGLIO
- PERIMETRO STRALCIO 1
- BACINO DI LAMINAZIONE
- RETE DI SMALTIMENTO ACQUE METEORICHE TUBAZIONE IN CLS
- POZZETTO DI RACCOLTA ACQUE METEORICHE IN CLS
- POZZETTI DI RECAPITO IN CLS ALL'INTERNO DEI LOTTI

N.B.:
SARA' CURA DEI VARI LOTTIZZANTI PREVEDERE LA SEPARAZIONE DELLE ACQUE DI PRIMA PIOGGIA ALL'INTERNO DI OGNI LOTTO DERIVANTI DA SUPERFICI SUSCETTIBILI DI CONTAMINAZIONE DA INQUINANTI ED IL LORO CONVOGLIAMENTO, PREVIO TRATTAMENTO DI DEPURAZIONE, NELLA RETE PRINCIPALE DI SMALTIMENTO ACQUE METEORICHE

PARTICOLARE TIPOLOGICO POZZETTO D' ISPEZIONE IN CLS PREFABBRICATO

PIANTA *Scala 1:25*

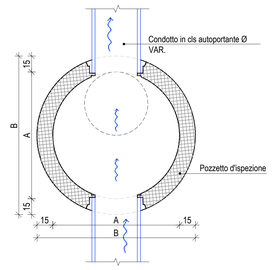

SEZIONE A-A *Scala 1:25*

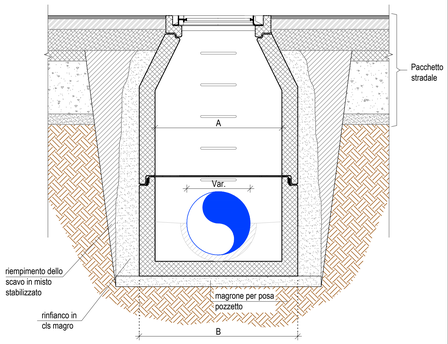

chiusino in ghisa sferoidale a telaio quadrato e coperchio rotondo UNI EN 124 classe minima D 400 con guarnizione a tenuta

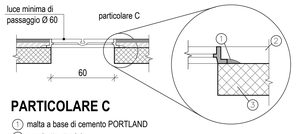

PARTICOLARE C

1. malta a base di cemento PORTLAND
2. pacchetto stradale
3. torrino o soletta di riduzione

SEZIONE B-B *Scala 1:25*

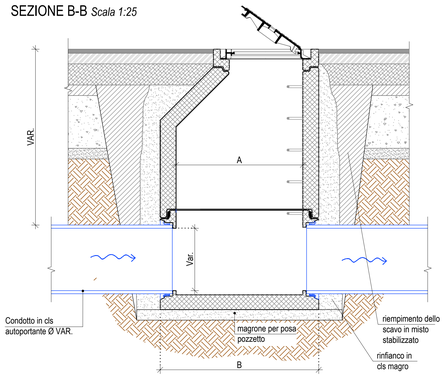

NOTA BENE: Tutti i pozzetti delle acque bianche dovranno essere di tipo prefabbricato circolare in c.a., portante per carichi di prima categoria, rispondente alla norma UNI EN 1917 dotato del marchio CE realizzato con cls classe di esposizione XA2 con guarnizioni e giunti con garanzia di tenuta all'aqua e fondo pozzetto sagomato con canalette semicircolari

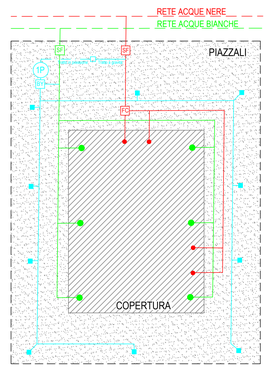

SCHEMA TIPO RETI FOGNARIE (METEORICHE E NERE) INTERNE AI LOTTI PRIVATI

LEGENDA

- CONFINE LOTTO PRIVATO
- EDIFICIO PRODUTTIVO (COPERTURA)
- LOTTO PRIVATO (PIAZZALI)
- RETE ACQUE METEORICHE PER DRENAGGIO SUPERFICI IMPERMEABILI A TERRA (PIAZZALI)
- CADITOIE PER LA RACCOLTA ACQUE METEORICHE DEI PIAZZALI
- BY POZZETTO DI BYPASS PER ACQUE DI PRIMA PIOGGIA
- 1P VASCA DI PRIMA PIOGGIA
- RETE ACQUE METEORICHE: TRATTO IN PRESSIONE VERSO FOGNATURA NERA
- RETE ACQUE METEORICHE PER DRENAGGIO SUPERFICI IMPERMEABILI DI COPERTURA (TETTI)
- SF RETE ACQUE METEORICHE: SIFONE TIPO FIRENZE
- RETE ACQUE NERE PER RACCOLTA ACQUE REFLUE DI PROCESSO E/O SERVIZI IGIENICI
- SCARICO ACQUE SERVIZI IGIENICI E/O REFLUE DI PROCESSO
- FC FOSSA CHIARIFICATRICE TIPO IMHOFF
- SF RETE ACQUE NERE: SIFONE TIPO FIRENZE
- RETE ACQUE METEORICHE: FOGNATURA PUBBLICA DI RECAPITO
- RETE ACQUE NERE: FOGNATURA PUBBLICA DI RECAPITO
- PLUVIALI PER LA RACCOLTA ACQUE METEORICHE DELLE COPERTURA

TUBAZIONI IN CALCESTRUZZO VIBROCOMPRESSO ARMATO CON BASE PIANA

CONFORME ALLA NORMA UNI EN 1916, PORTANTI PER CARICHI DI PRIMA CATEGORIA E COMPLETI DI GUARNIZIONI IN GOMMA

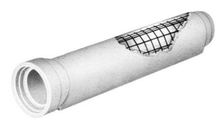

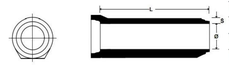

Ø cm.	L cm.	S. cm.	Peso Kg. cad.
*30	200	6	530
*40	200	6.5	705
*50	300	6.7	1250
*60	300	8.2	1830
*70	300	8.7	2200
*80	300	9.5	2780
100	300	11	4060
120	200	13.5	3780
140	200	14	4470
160	200	16.5	6000

PARTICOLARE TIPOLOGICO POSA RETI FOGNARIE ACQUE BIANCHE *Scala 1:20*

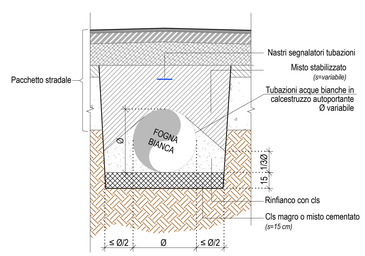

GUIDETTISERRI
STUDIO INGEGNERIA
Via Pier Carlo Cadoppi, 14
42124 Reggio Emilia
C.F. e P.IVA 01934740356

AZIENDA CON SISTEMA DI GESTIONE QUALITÀ CERTIFICATO DA DNV GL
ISO 9001

E-mail : info@studiocgs.it
Web: www.guidettiserri.it
Tel. 0522 439734
Fax 0522 580006

COMMITTENTE

SOCIETA' AGRICOLA GAVASSA S.R.L.
Via Marcello Finzi, 597
Comune di Modena

SOCIETA' AGRICOLA GAVASSA S.R.L.
Via Marcello Finzi, 597 - 41122 Modena (MO)
C.F. e P.I. 03645050365
PEC: azienda.agricolagavassa@pec.it

PROGETTO
VARIANTE AGLI STRALCI 2 e 3 del PIANO PARTICOLAREGGIATO Ap8-Ap21
sito in località Gavassa nel Comune di Reggio Emilia

ELABORATO
Rete di smaltimento
ACQUE METEORICHE - BACINI LOTTI
Planimetria generale e particolari costruttivi

REV.	DATA	DESCRIZIONE	REDATTO	CONTROLLATO
H				
G				
F				
E				
D				
C				
B	28/05/18	AGG. RICHIESTO DA PROV.RE	CANOVI G.	GUIDETTI P.
A	27/12/16	EMISSIONE	GUIDETTI D.	GUIDETTI P.

FILE W:\P-2015\P41-Ad.Ag.Gavassa, VAR PP AP8\21-INT-A1\A1V-10V REV.B_Rete H2O bianche LOTTI.dwg

A TERMINI DI LEGGE CI RISERVIAMO LA PROPRIETA' DI QUESTO ELABORATO CON DIVIETO DI RIPRODURLO E DI RENDERLO NOTO A TERZI SENZA LA NOSTRA AUTORIZZAZIONE SCRITTA

STUDIO INGEGNERIA GUIDETTI - SERRI

PROGETTISTA
Ing.Paolo Guidetti

COLLABORATORI

FASE DI PROGETTO
VARIANTE PIANO PARTICOLAREGGIATO

DATA EMISSIONE
27/12/2016

SCALA
1:1000
1:25 / 1:20

PRATICA
P61/2015

TAVOLA
10V