PLANIMETRIA CON INDICAZIONE DEI SUB-COMPARTI E DELLO STRALCIO 2-3 OGGETTO DI VARIANTE SOSTANZIALE

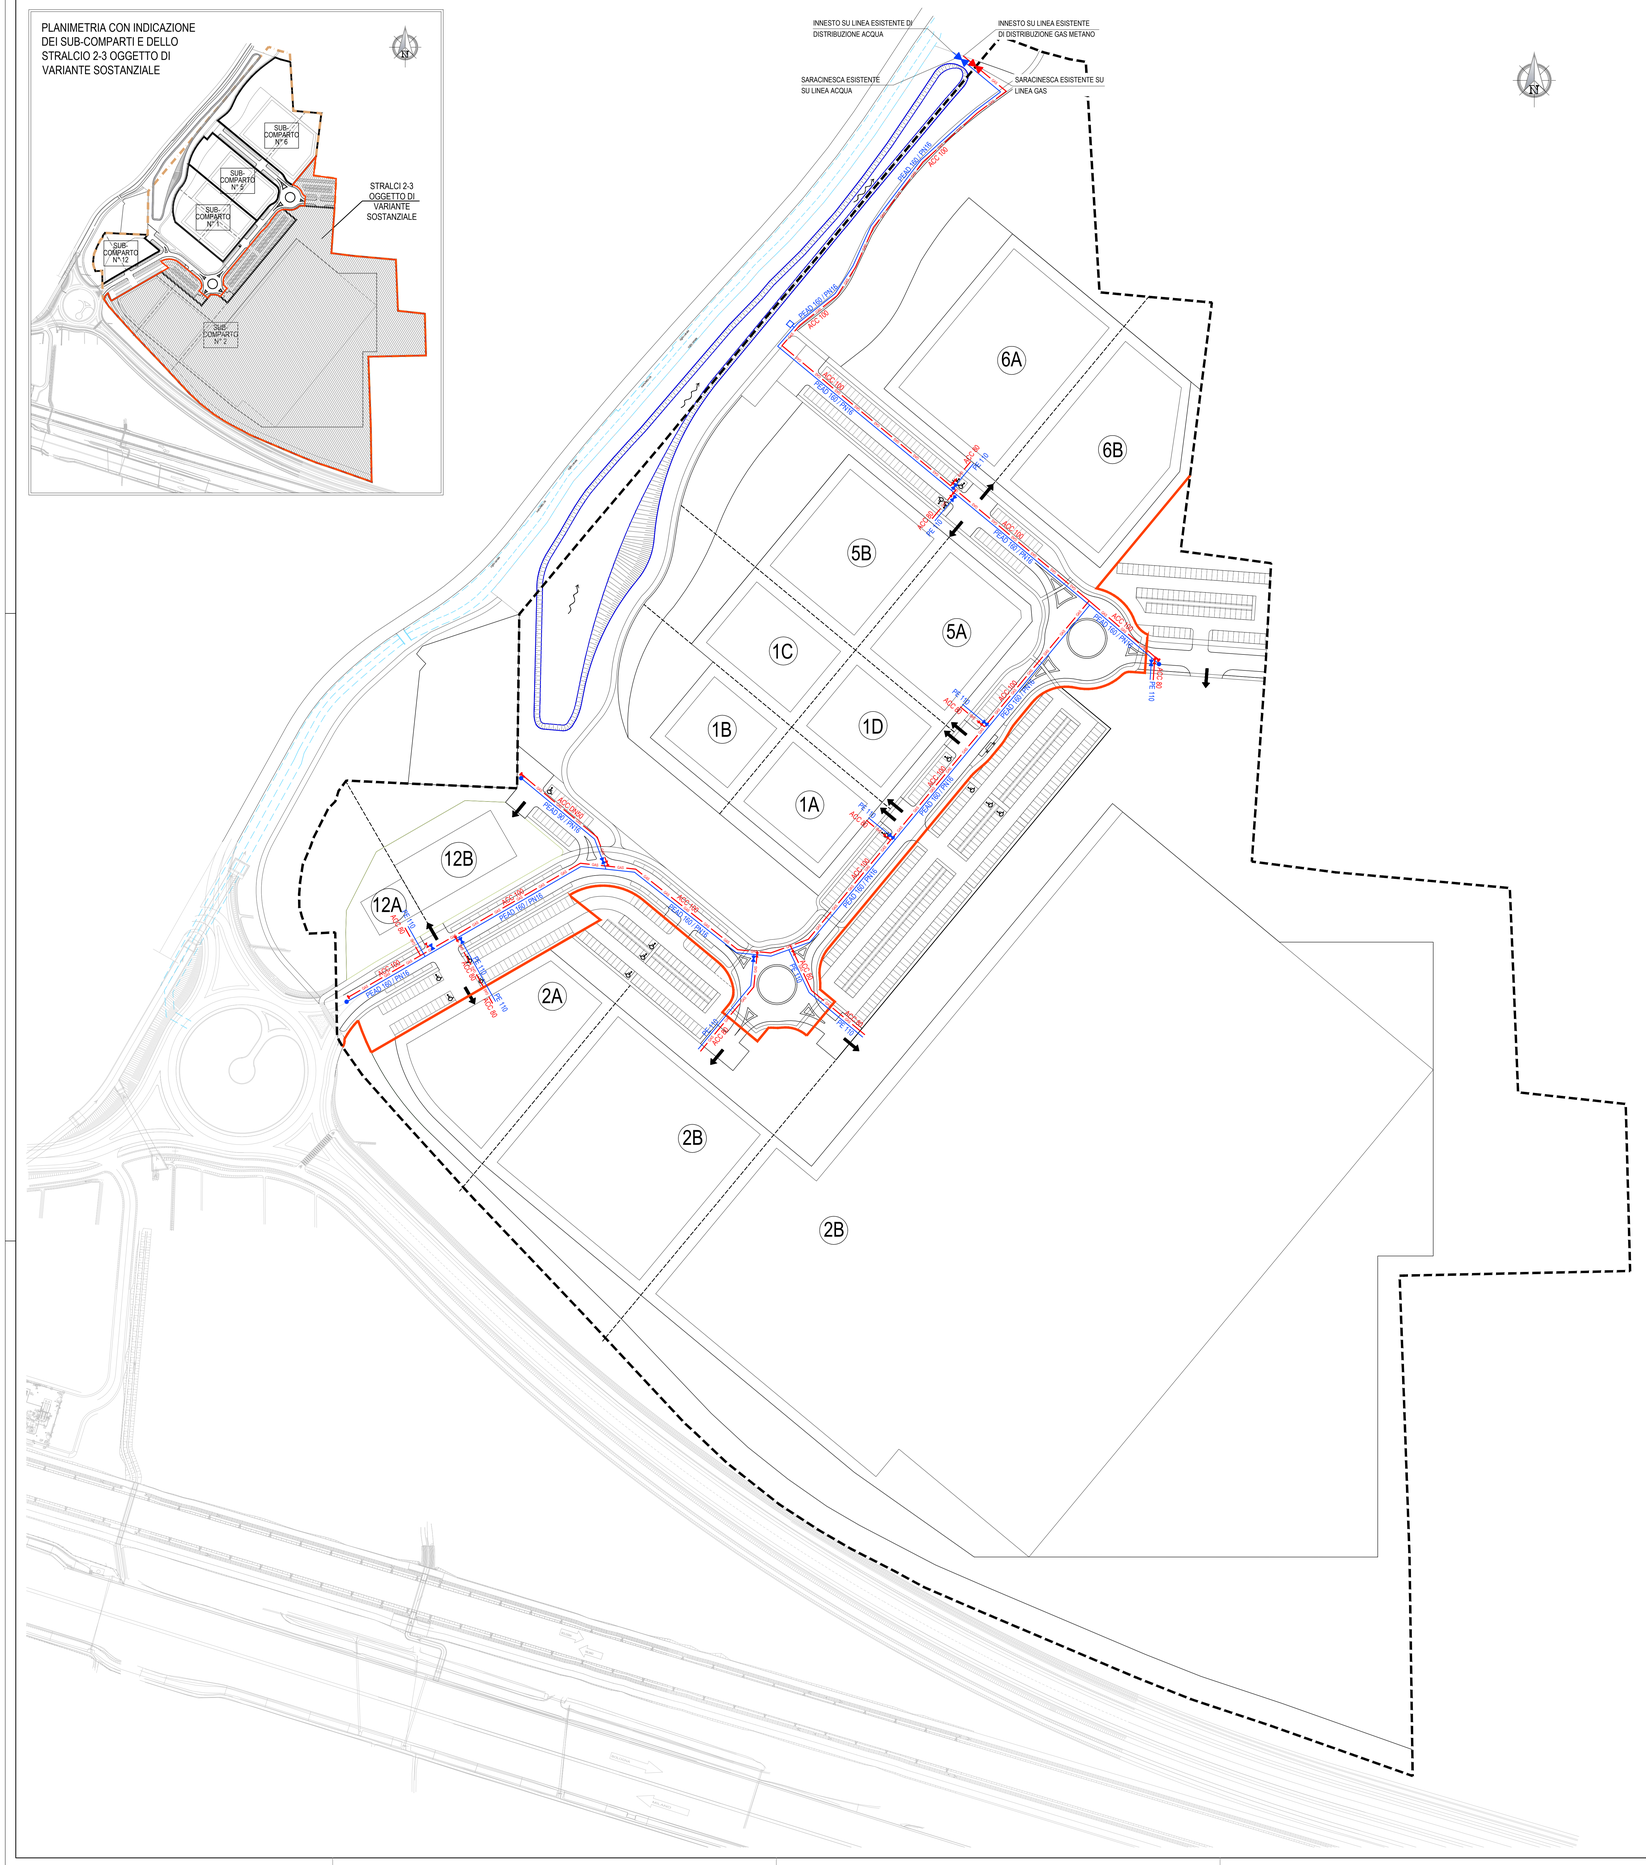

LEGENDA GENERALE DEL PIANO

- LIMITE COMPARTI AP8-AP21
- SAGOMA INDICATIVA DEI FABBRICATI
- EVENTUALE SUDDIVISIONE DEI LOTTI
- CIGLI CAVO NAVIGLIO
- PERIMETRO STRALCIO 1

LEGENDA RETE GAS

- GAS — Rete Gas in progetto - ACCIAIO 150/100 1,5 / 5,0 BAR
- Saracinesca rete gas in progetto
- Terminale interrato rete gas in progetto

LEGENDA RETE IDRICA

- Rete Idrica di distribuzione in progetto - PEAD160 / PEAD 110 PN16
- Saracinesca rete idrica in progetto
- Idrante sottosuolo rete idrica in progetto
- Contatore per irrigazione (posizione da definire)

PARTICOLARE SCAVO PER POSA RETI GAS ACQUA

(Scala 1:10)

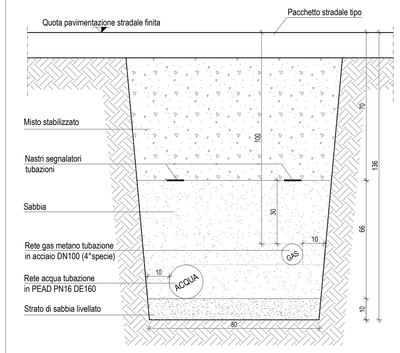

N.B. :
DIAMETRI E MISURE INDICATIVI

GUIDETTISERRI
STUDIO INGEGNERIA
Via Pier Carlo Cadoppi, 14
42124 Reggio Emilia
C.F. e P.IVA 01934740356
AZIENDA CON SISTEMA DI GESTIONE QUALITÀ CERTIFICATO DA DNV GL
ISO 9001
E-mail : info@studiocgs.it
Web: www.guidettiserri.it
Tel. 0522 439734
Fax 0522 580006

COMMITTENTE

SOCIETA' AGRICOLA GAVASSA S.R.L.
Via Marcello Finzi, 597
Comune di Modena

SOCIETA' AGRICOLA GAVASSA s.r.l.
Via Marcello Finzi, 597 - 41122 Modena (MO)
C.F. e P.I. 02364050365
PEC: [illegible]

PROGETTO
VARIANTE AGLI STRALCI 2 e 3 del
PIANO PARTICOLAREGGIATO Ap8-Ap21
sito in località Gavassa nel Comune di Reggio Emilia

ELABORATO
Rete GAS-ACQUA
Planimetria generale e particolari costruttivi

REV.	DATA	DESCRIZIONE	REDATTO	CONTROLLATO
H				
G				
F				
E				
D				
C				
B	28/05/18	AGG. RICHIESTO DA PROV.RE	BENEVELLI J.	GUIDETTI P.
A	27/12/16	EMISSIONE	BENEVELLI J.	GUIDETTI P.

FILE: W:\P-2015\P61-Ad.Ag.Gavassa_VAR PP AP8-21-INT.4\TAV.12V REV.B_Rete GAS-ACQUA.dwg

PROGETTISTA
Ing.Paolo Guidetti
ORDINE DEGLI INGEGNERI PROVINCIA DI REGGIO EMILIA GUIDETTI PAOLO n° 964

COLLABORATORE

FASE DI PROGETTO
VARIANTE PIANO PARTICOLAREGGIATO

DATA EMISSIONE
27/12/2016

SCALA
1:1000 / 1:10

PRATICA
P61/2015

TAVOLA
12V

STUDIO INGEGNERIA GUIDETTI - SERRI

A TERMINI DI LEGGE CI RISERVIAMO LA PROPRIETA' DI QUESTO ELABORATO CON DIVIETO DI RIPRODURLO E DI RENDERLO NOTO A TERZI SENZA LA NOSTRA AUTORIZZAZIONE SCRITTA