PLANIMETRIA CON INDICAZIONE DEI SUB-COMPARTI E DELLO STRALCIO 2-3 OGGETTO DI VARIANTE SOSTANZIALE

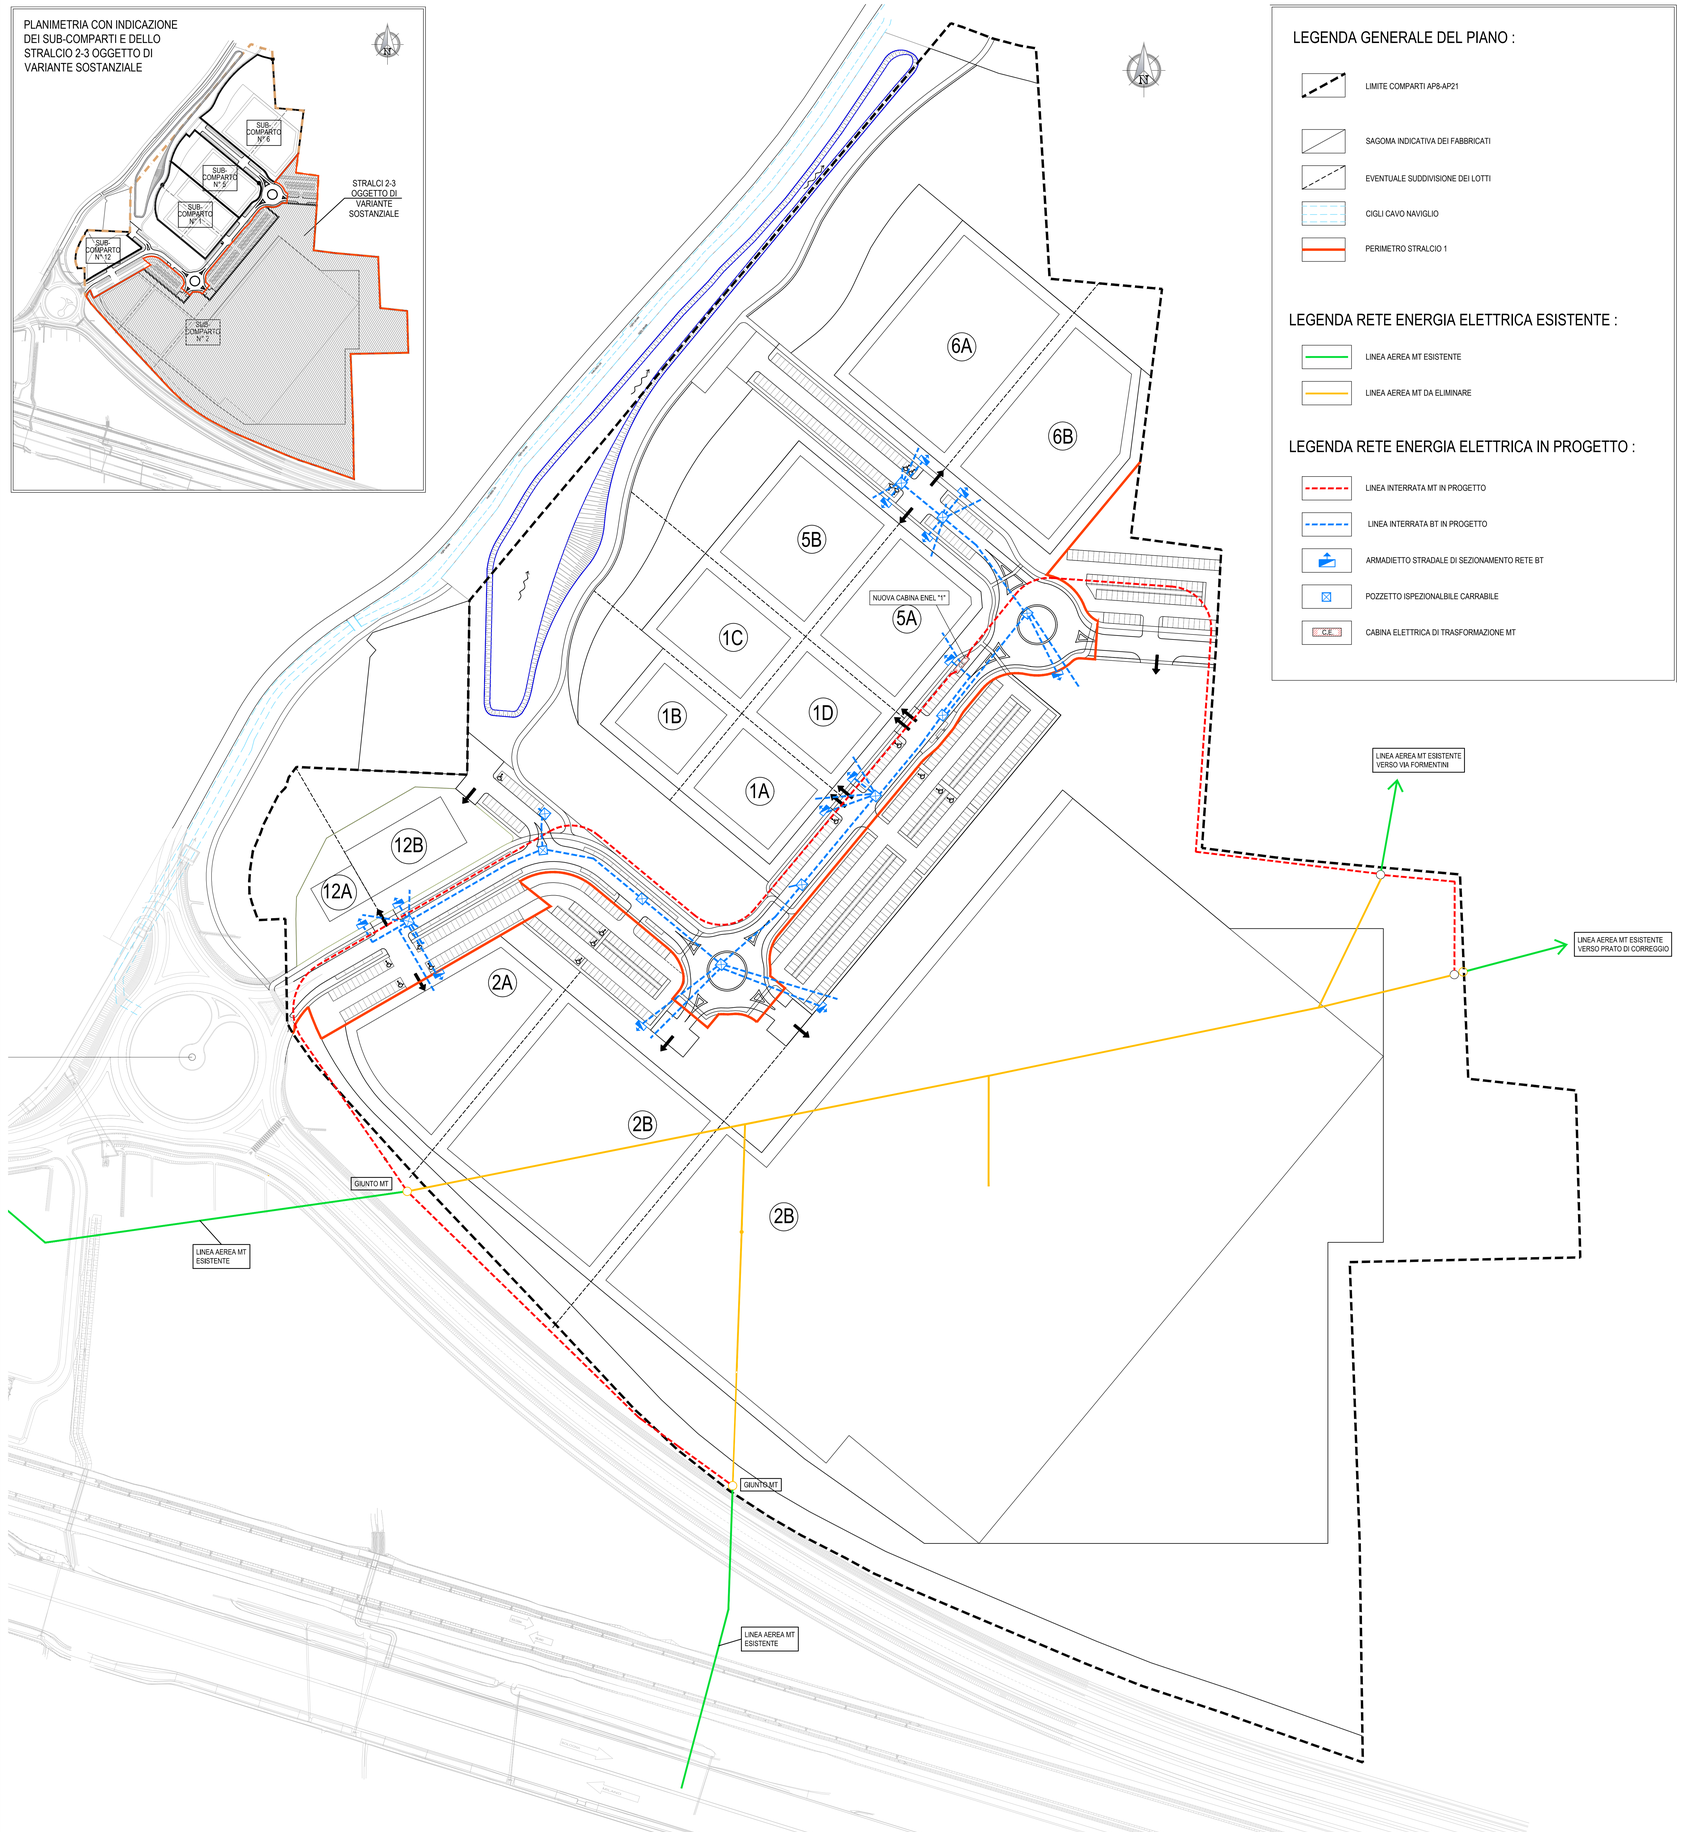

LEGENDA GENERALE DEL PIANO :

- LIMITE COMPARTI AP8-AP21
- SAGOMA INDICATIVA DEI FABBRICATI
- EVENTUALE SUDDIVISIONE DEI LOTTI
- CIGLI CAVO NAVIGLIO
- PERIMETRO STRALCIO 1

LEGENDA RETE ENERGIA ELETTRICA ESISTENTE :

- LINEA AEREA MT ESISTENTE
- LINEA AEREA MT DA ELIMINARE

LEGENDA RETE ENERGIA ELETTRICA IN PROGETTO :

- LINEA INTERRATA MT IN PROGETTO
- LINEA INTERRATA BT IN PROGETTO
- ARMADIETTO STRADALE DI SEZIONAMENTO RETE BT
- POZZETTO ISPEZIONALBILE CARRABILE
- C.E CABINA ELETTRICA DI TRASFORMAZIONE MT

PARTICOLARE SCAVO PER INTERRAMENTO POLIFERA MEDIA TENSIONE

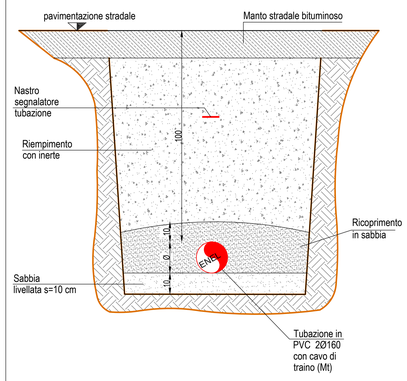

PARTICOLARE SCAVO PER INTERRAMENTO POLIFERE MEDIA TENSIONE

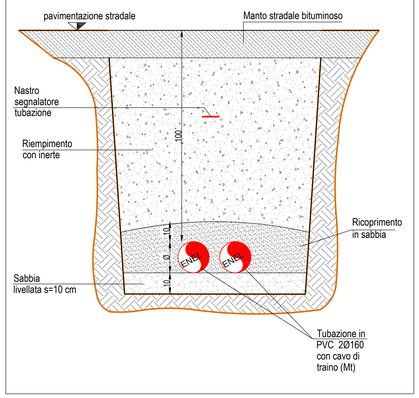

GUIDETTISERRI
STUDIO INGEGNERIA
Via Pier Carlo Cadoppi, 14
42124 Reggio Emilia
C.F. e P.IVA 01934740356

AZIENDA CON SISTEMA DI GESTIONE QUALITÀ CERTIFICATO DA DNV GL = ISO 9001 =
E-mail : info@studiocgs.it
Web: www.guidettiserri.it
Tel. 0522 439734
Fax 0522 580006

COMMITTENTE

SOCIETA' AGRICOLA GAVASSA S.R.L.
Via Marcello Finzi, 597
Comune di Modena

SOCIETA' AGRICOLA GAVASSA S.R.L.
Via Marcello Finzi, 597 - 41122 Modena (MO)
C.F./P.IVA 02364050363
PEC: aziendagavassa@pec.it

FIRMA

PROGETTO
VARIANTE AGLI STRALCI 2 e 3 del
PIANO PARTICOLAREGGIATO Ap8-Ap21
sito in località Gavassa nel Comune di Reggio Emilia

ELABORATO
Rete ENERGIA ELETTRICA
Planimetria generale e particolari costruttivi

REV	DATA	DESCRIZIONE	REDATTO	CONTROLLATO
H				
G				
F				
E				
D				
C				
B	28/05/18	AGG. RICHIESTO DA PROV.RE	BENEVELLI J.	GUIDETTI P.
A	27/12/16	EMISSIONE	GUIDETTI D.	GUIDETTI P.

FILE W:\P-2015\P61-AL\Ag.Gavassa, VAR PP AP8+21-INT.4\TAV.13V REV.B_Rete ELETTRICA.dwg

STUDIO INGEGNERIA GUIDETTI - SERRI

PROGETTISTA
Ing.Paolo Guidetti
ORDINE DEGLI INGEGNERI DELLA PROVINCIA DI REGGIO EMILIA
Dott. Ing. GUIDETTI PAOLO n. 864

COLLABORATORE

FASE DI PROGETTO
VARIANTE PIANO PARTICOLAREGGIATO

DATA EMISSIONE
27/12/2016

SCALA
1:1000

PRATICA
P61/2015

TAVOLA
13V

A TERMINI DI LEGGE CI RISERVIAMO LA PROPRIETA' DI QUESTO ELABORATO CON DIVIETO DI RIPRODURLO E DI RENDERLO NOTO A TERZI SENZA LA NOSTRA AUTORIZZAZIONE SCRITTA

ASD MODULI N. 31/00/01