PLANIMETRIA CON INDICAZIONE
DEI SUB-COMPARTI E DELLO
STRALCIO 2-3 OGGETTO DI
VARIANTE SOSTANZIALE

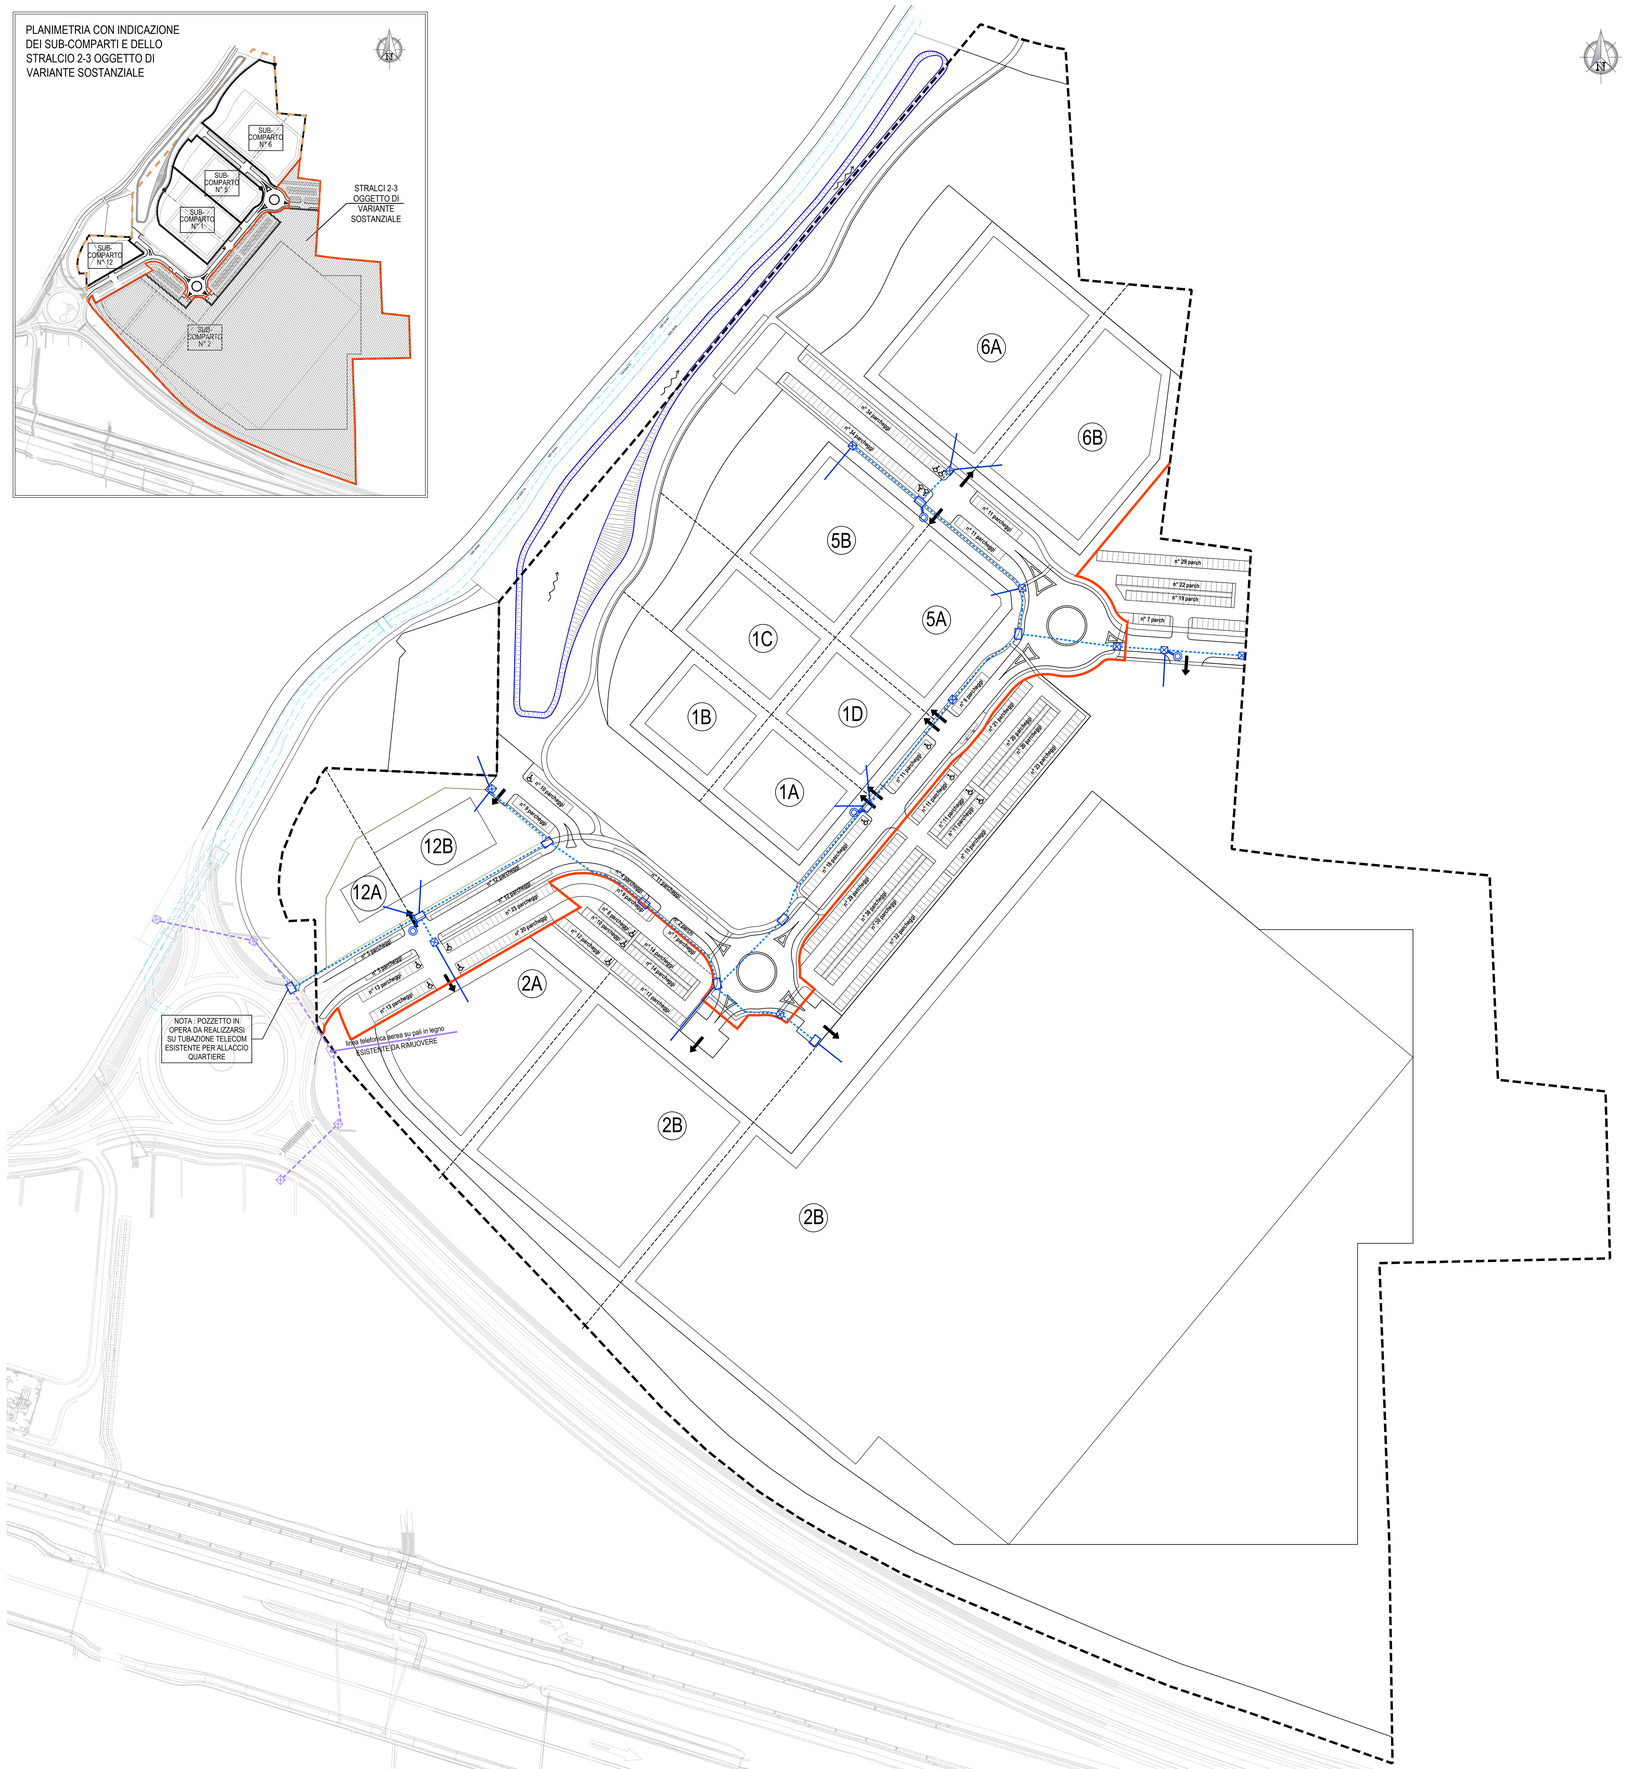

LEGENDA GENERALE DEL PIANO :

- LIMITE COMPARTI AP8-AP21
- SAGOMA INDICATIVA DEI FABBRICATI
- EVENTUALE SUDDIVISIONE DEI LOTTI
- CIGLI CAVO NAVIGLIO
- PERIMETRO STRALCIO 1

LEGENDA RETE TELECOM ESISTENTE :

- LINEA AREA TELECOM ESISTENTE DA RIMUOVERE
- LINEA INTERRATA TELECOM ESISTENTE DA MANTENERE
- POZZETTO 60x120

LEGENDA RETE TELECOM ESISTENTE :

- LINEA TELEFONICA/ FIBRA OTTICA INTERRATA CON N° 2 CAVIDOTTI Ø 125 mm
- LINEA TELEFONICA/ FIBRA INTERRATA CON N° 1 CAVIDOTTO Ø 125 mm PER ACCESSO AI LOTTI
- COLONNA DI DERIVAZIONE
  NOTA : LA COLONNINA E' SEMPRE COLLEGATA AL POZZETTO CON n° 3 TUBI Ø 63 mm
- POZZETTO 60x120
- POZZETTO 60x60
- POZZETTO 40x40

RETE TELEFONICA E FIBRA OTTICA
Particolare scavo per interramento polifere

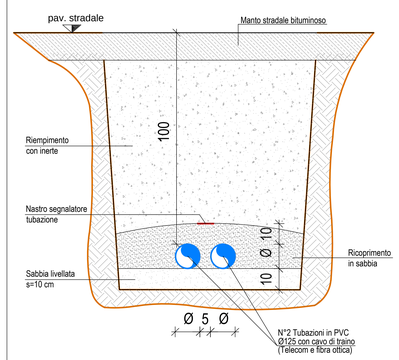

GUIDETTISERRI
STUDIO INGEGNERIA
Via Pier Carlo Cadoppi, 14
42124 Reggio Emilia
C.F. e P.IVA 01934740356

AZIENDA CON SISTEMA DI GESTIONE QUALITÀ CERTIFICATO DA DNV GL
ISO 9001

E-mail : info@studiocgs.it
Web: www.guidettiserri.it
Tel. 0522 439734
Fax 0522 580006

COMMITTENTE

SOCIETA' AGRICOLA GAVASSA S.R.L.
Via Marcello Finzi, 597
Comune di Modena

SOCIETA' AGRICOLA GAVASSA S.R.L.
Via Marcello Finzi, 597 - 41122 Modena (MO)
C.F. e P.IVA 02364950368
PEC: [illegible]

OBIEZIONI

PROGETTO
VARIANTE AGLI STRALCI 2 e 3 del
PIANO PARTICOLAREGGIATO Ap8-Ap21
sito in località Gavassa nel Comune di Reggio Emilia

ELABORATO
Rete TELEFONICA e FIBRA OTTICA
Planimetria generale e particolari costruttivi

REV.	DATA	DESCRIZIONE	REDATTO	CONTROLLATO
H				
G				
F				
E				
D				
C				
B	28/05/18	AGG. RICHIESTO DA PROV.RE	BENEVELLI J.	GUIDETTI P.
A	27/12/16	EMISSIONE	BENEVELLI J.	GUIDETTI P.

FILE W:\P-2013\P61-AzLag.Gavassa_VAR PP AP8\31-INT-ELTAV.15V REV.B_Rete TELEFONICA.dwg

STUDIO INGEGNERIA GUIDETTI - SERRI

PROGETTISTA
Ing.Paolo Guidetti
ORDINE DEGLI INGEGNERI PROV. REGGIO EMILIA GUIDETTI PAOLO n° 984

COLLABORATORE

FASE DI PROGETTO
VARIANTE PIANO PARTICOLAREGGIATO

DATA EMISSIONE
27/12/2016

SCALA
1:1000

PRATICA
P61/2015

TAVOLA
15V

A TERMINI DI LEGGE CI RISERVIAMO LA PROPRIETA' DI QUESTO ELABORATO CON DIVIETO DI RIPRODURLO E DI RENDERLO NOTO A TERZI SENZA LA NOSTRA AUTORIZZAZIONE SCRITTA

MOD. MODULO AL 15/05/07