



KEYPLAN PROFILI LONGITUDINALI

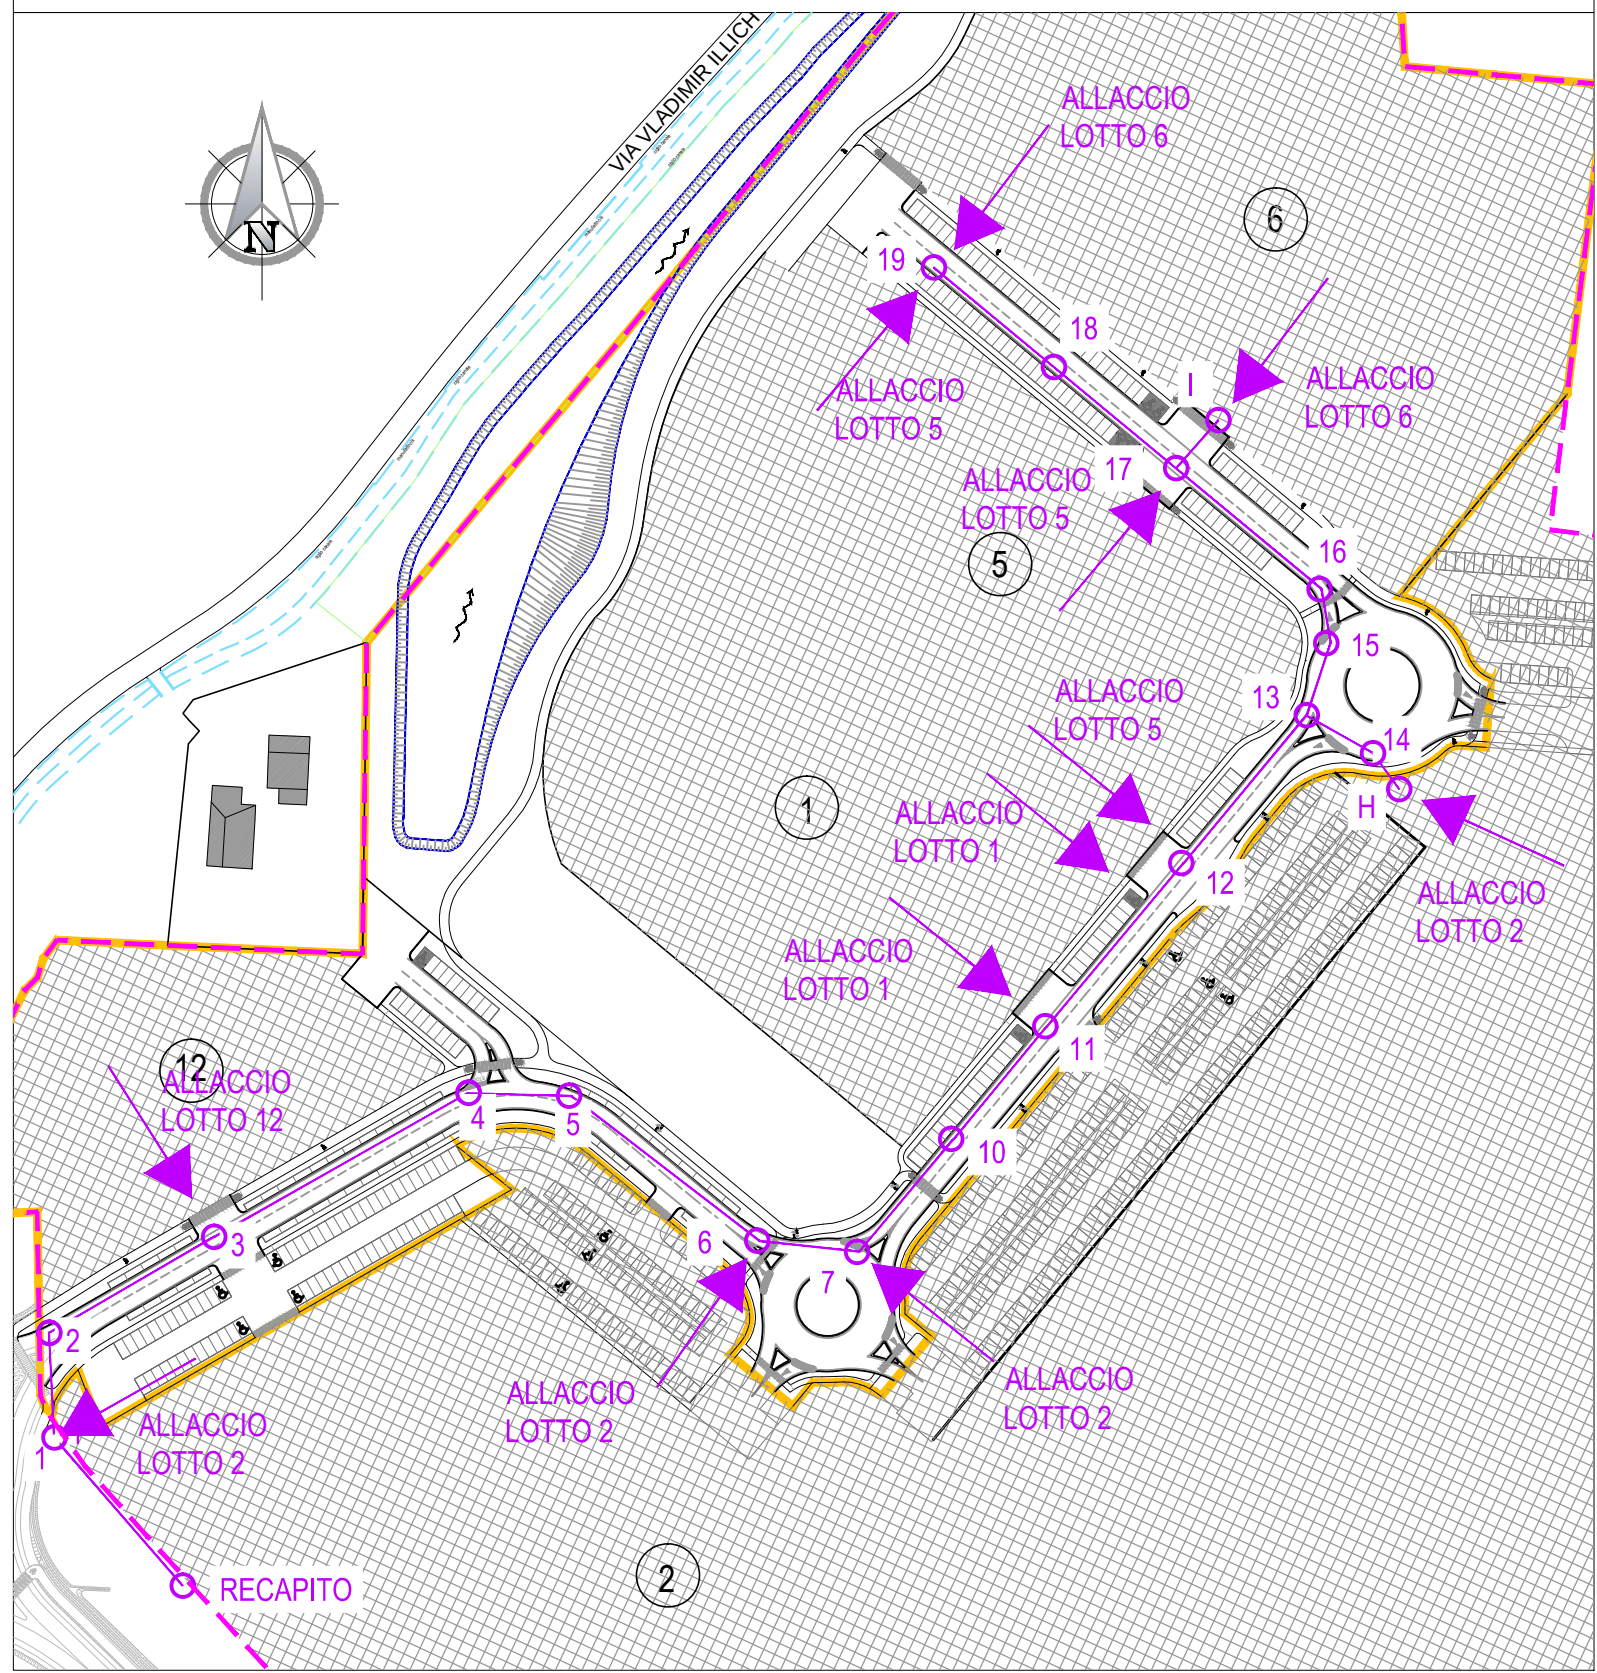

PLANIMETRIA CON INDICAZIONE DEI SUB-COMPARTI E DELLO STRALCIO 2-3 OGGETTO DI VARIANTE SOSTANZIALE

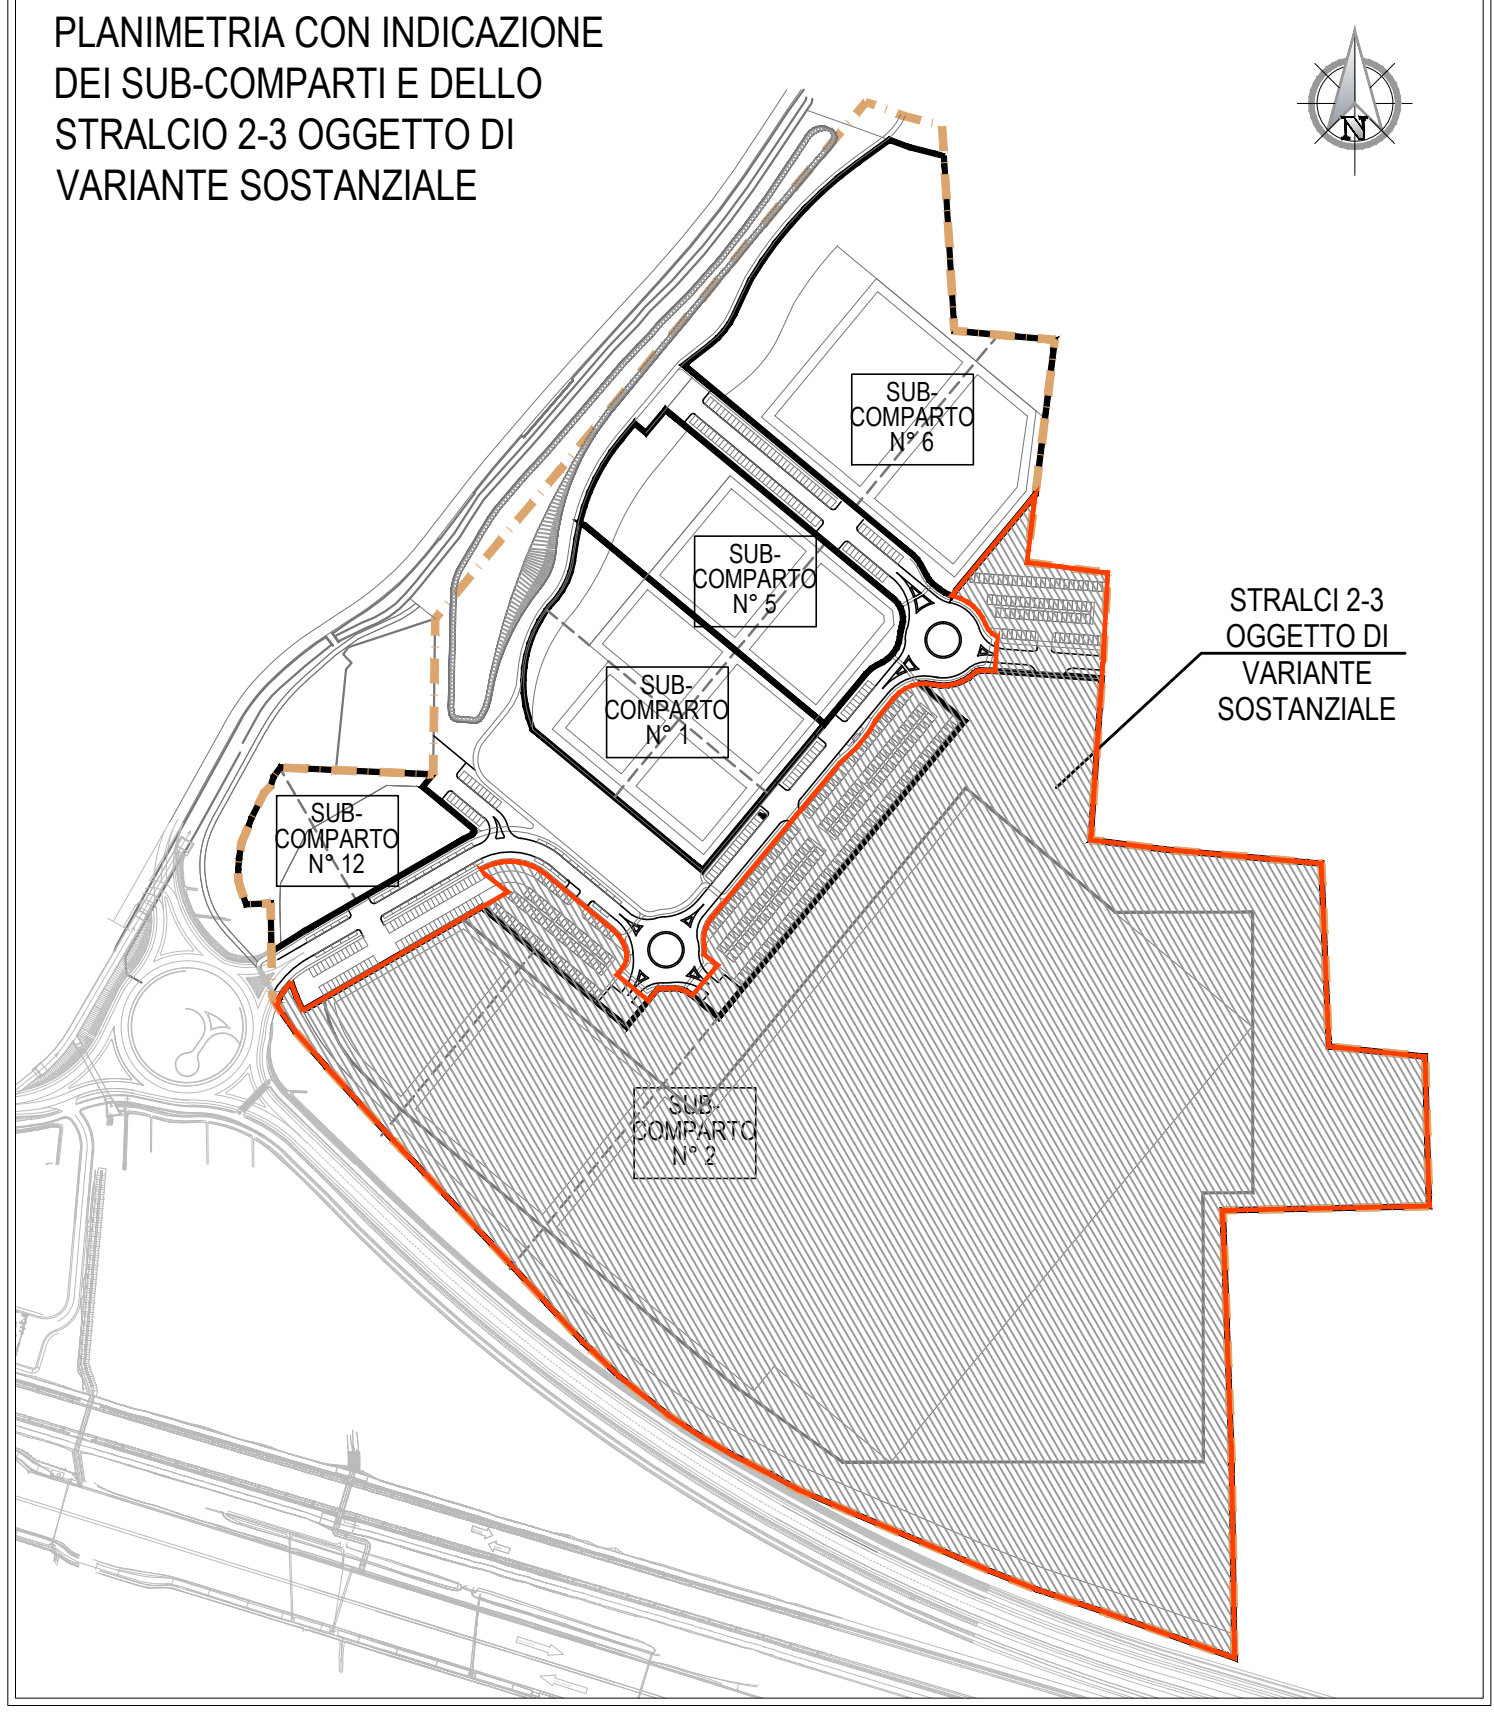

DS
GUIDETTISERRI
STUDIO INGEGNERIA

Via Pier Carlo Cadoppi, 14
42124 Reggio Emilia
C.F. e P.IVA 01934740356

AZIENDA CON SISTEMA
DI GESTIONE QUALITÀ
CERTIFICATO DA DNV GL
E 9001:2015
E-mail: info@studiocgs.it
Web: www.guidettiserris.it
Tel. 0522 439734
Fax 0522 580006

COMMITTENTE



SOCIETÀ AGRICOLA GAVASSA S.R.L.
Via Marcello Finzi, 597 - 41122 Modena (MO)
C.F. e P.IVA 02364050365
PEC: aziendaagricolagavassa@studiocgs.it

PROGETTO

VARIANTE AGLI STRALCI 2 e 3 del
PIANO PARTICOLAREGGIATO Ap8-Ap21
sito in località Gavassa nel Comune di Reggio Emilia

ELABORATO

PROFILI ACQUE NERE

REV.	DATA	DESCRIZIONE	REDATTO	CONTROLLATO
B	28/05/18	AGG. RICHIESTO DA PROV.RE	CANOVI G.	GUIDETTI P.
A	27/12/16	EMISSIONE	BENEVELLI J.	GUIDETTI P.
FILE				

W:\P\2015\161-A2-Ag.Gavassa_VAR PP AP8\31-INT-A\17v\17V REV.B_Profilo H2O nere.dwg

A TERMINI DI LEGGE CI RISERVIAMO LA PROPRIETÀ DI QUESTO ELABORATO CON DIVIETO DI RIPRODURRE E DI RENDERLO NOTO A TERZI SENZA LA NOSTRA AUTORIZZAZIONE SCRITTA.

ASS. MODELLO AL 31/05/2017

PROGETTISTA

Ing. Paolo Guidetti



COLLABORATORE

FASE DI PROGETTO

VARIANTE PIANO PARTICOLAREGGIATO

DATA EMISSIONE

27/12/2016

SCALA

1:1000
1:100

PRATICA

P61/2015

TAVOLA

17V

PROFILO RECAPITO-19

