
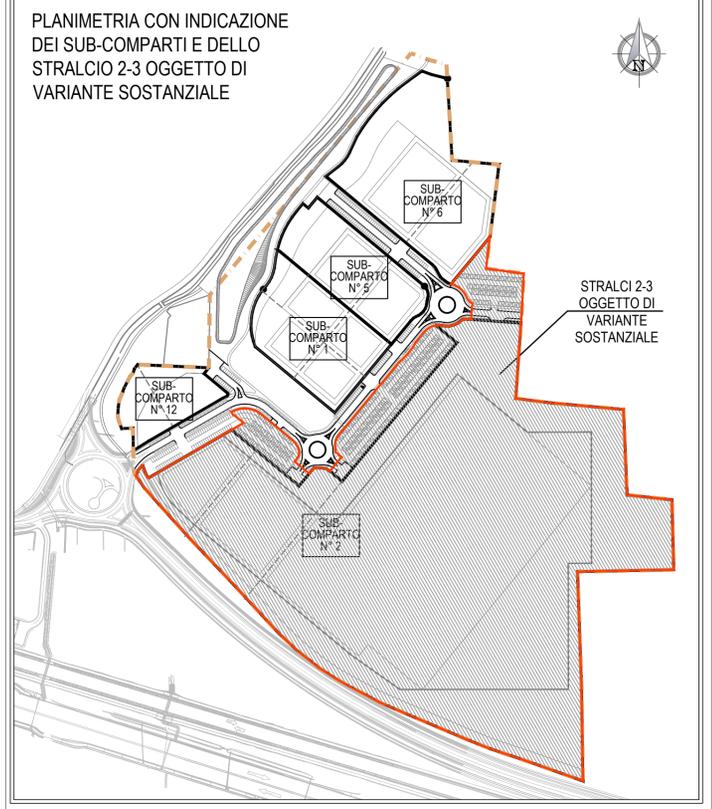


**LEGENDA**

-  LIMITE COMPARTI AP8-AP21
-  LIMITE DI DETERMINAZIONE DELLA FASCIA DI RISPETTO DI 150 ML DAL CAVO NAVIGLIO (LEGGE DELL' 08/08/1985 N° 431 - GALASSO)
-  COSTRUZIONE
-  DEMOLIZIONE

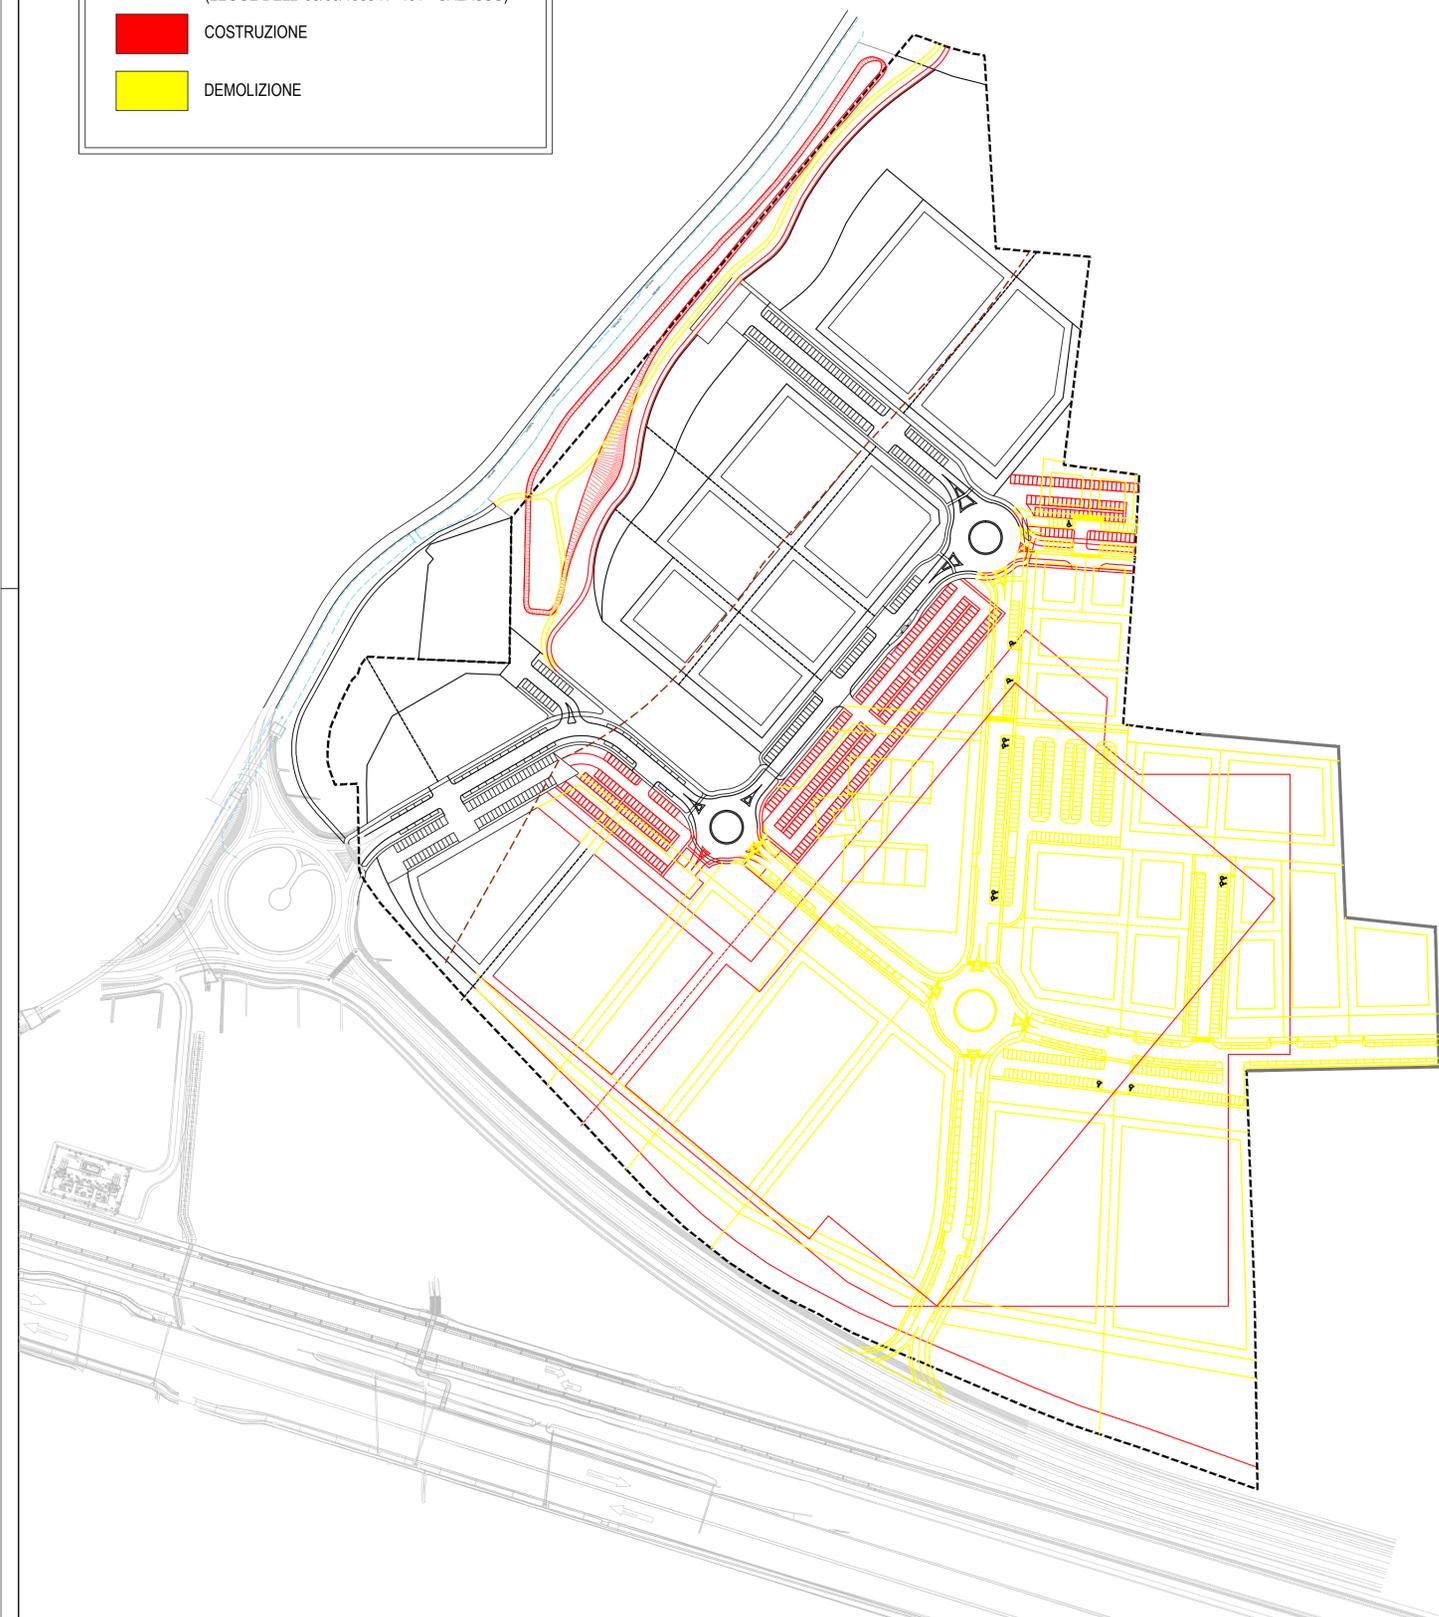

**GS**  
**GUIDETTISERRI**  
 STUDIO INGEGNERIA

AZIENDA CON SISTEMA DI GESTIONE QUALITÀ CERTIFICATO DA DNV GL n° 95015

Via Pier Carlo Cadoppi, 14  
 42124 Reggio Emilia  
 C.F. e P.IVA 01934740356

E-mail : info@studiocgs.it  
 Web: www.guidetiserrri.it  
 Tel. 0522 439734  
 Fax 0522 580006



SOCIETA' AGRICOLA GAVASSA S.R.L.  
 Via Marcello Finzi, 597 - 41122 Modena (MO)  
 Comune di Modena  
 C.F. 02364050365  
 PEC: agl@ag.gavassasrl.it

PROGETTO

VARIANTE AGLI STRALCI 2 e 3 del PIANO PARTICOLAREGGIATO Ap8-Ap21 sito in località Gavassa nel Comune di Reggio Emilia

ELABORATO

PLANIMETRIA GENERALE CON INDICAZIONE DELLE VARIANTI (giallo/rosso)

H				
G				
F				
E				
D				
C				
B	28/05/18	AGG. RICHIESTO DA PROV.RE	BENEVELLI J., GUIDETTI P.	
A	27/12/16	EMISSIONE	BENEVELLI J., GUIDETTI P.	
REV.	DATA	DESCRIZIONE	REDATTO	CONTROLLATO
FILE	W:\P\2015\P61-Az.Ag.Gavassa_VAR PP AP8\31-INT-A\1AV.18 REV.8_Plan G-R.dwg			

A TERMINI DI LEGGE CI RISERVIAMO LA PROPRIETÀ DI QUESTO ELABORATO CON DIVIETO DI RIPRODURLO E DI RENDERLO NOTO A TERZI SENZA LA NOSTRA AUTORIZZAZIONE SCRITTA

STUDIO INGEGNERIA GUIDETTI - SERRI

PROGETTISTA

Ing. Paolo Guidetti



COLLABORATORE

FASE DI PROGETTO

VARIANTE PIANO PARTICOLAREGGIATO

DATA EMISSIONE

27/12/2016

SCALA

1:2000

PRATICA

P61/2015

TAVOLA

**18**

