



PLANIMETRIA CON INDICAZIONE DEI SUB-COMPARTI E DELLO STRALCIO 2-3 OGGETTO DI VARIANTE SOSTANZIALE

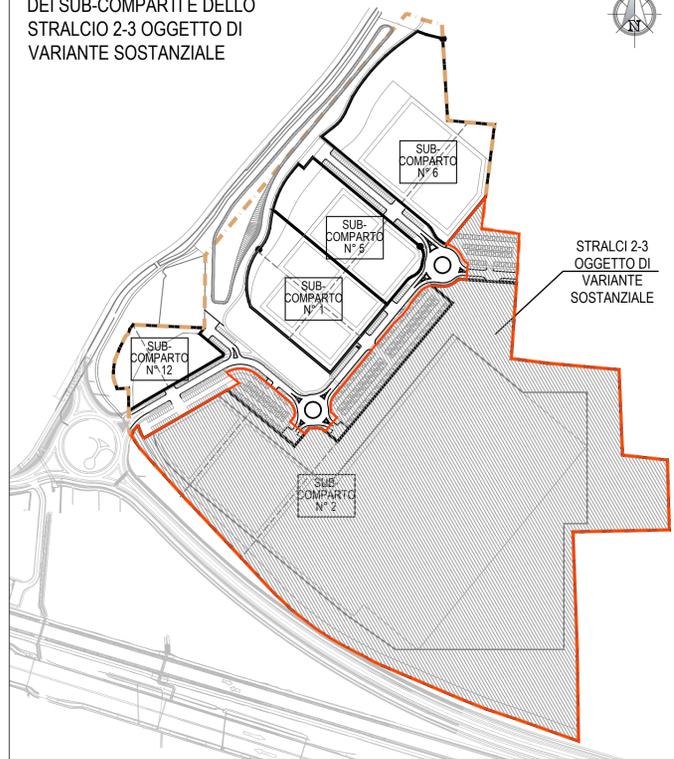

PLANIMETRIA CON INDIVIDUAZIONE DELLE AREE DI CESSIONE (scala 1:2000)

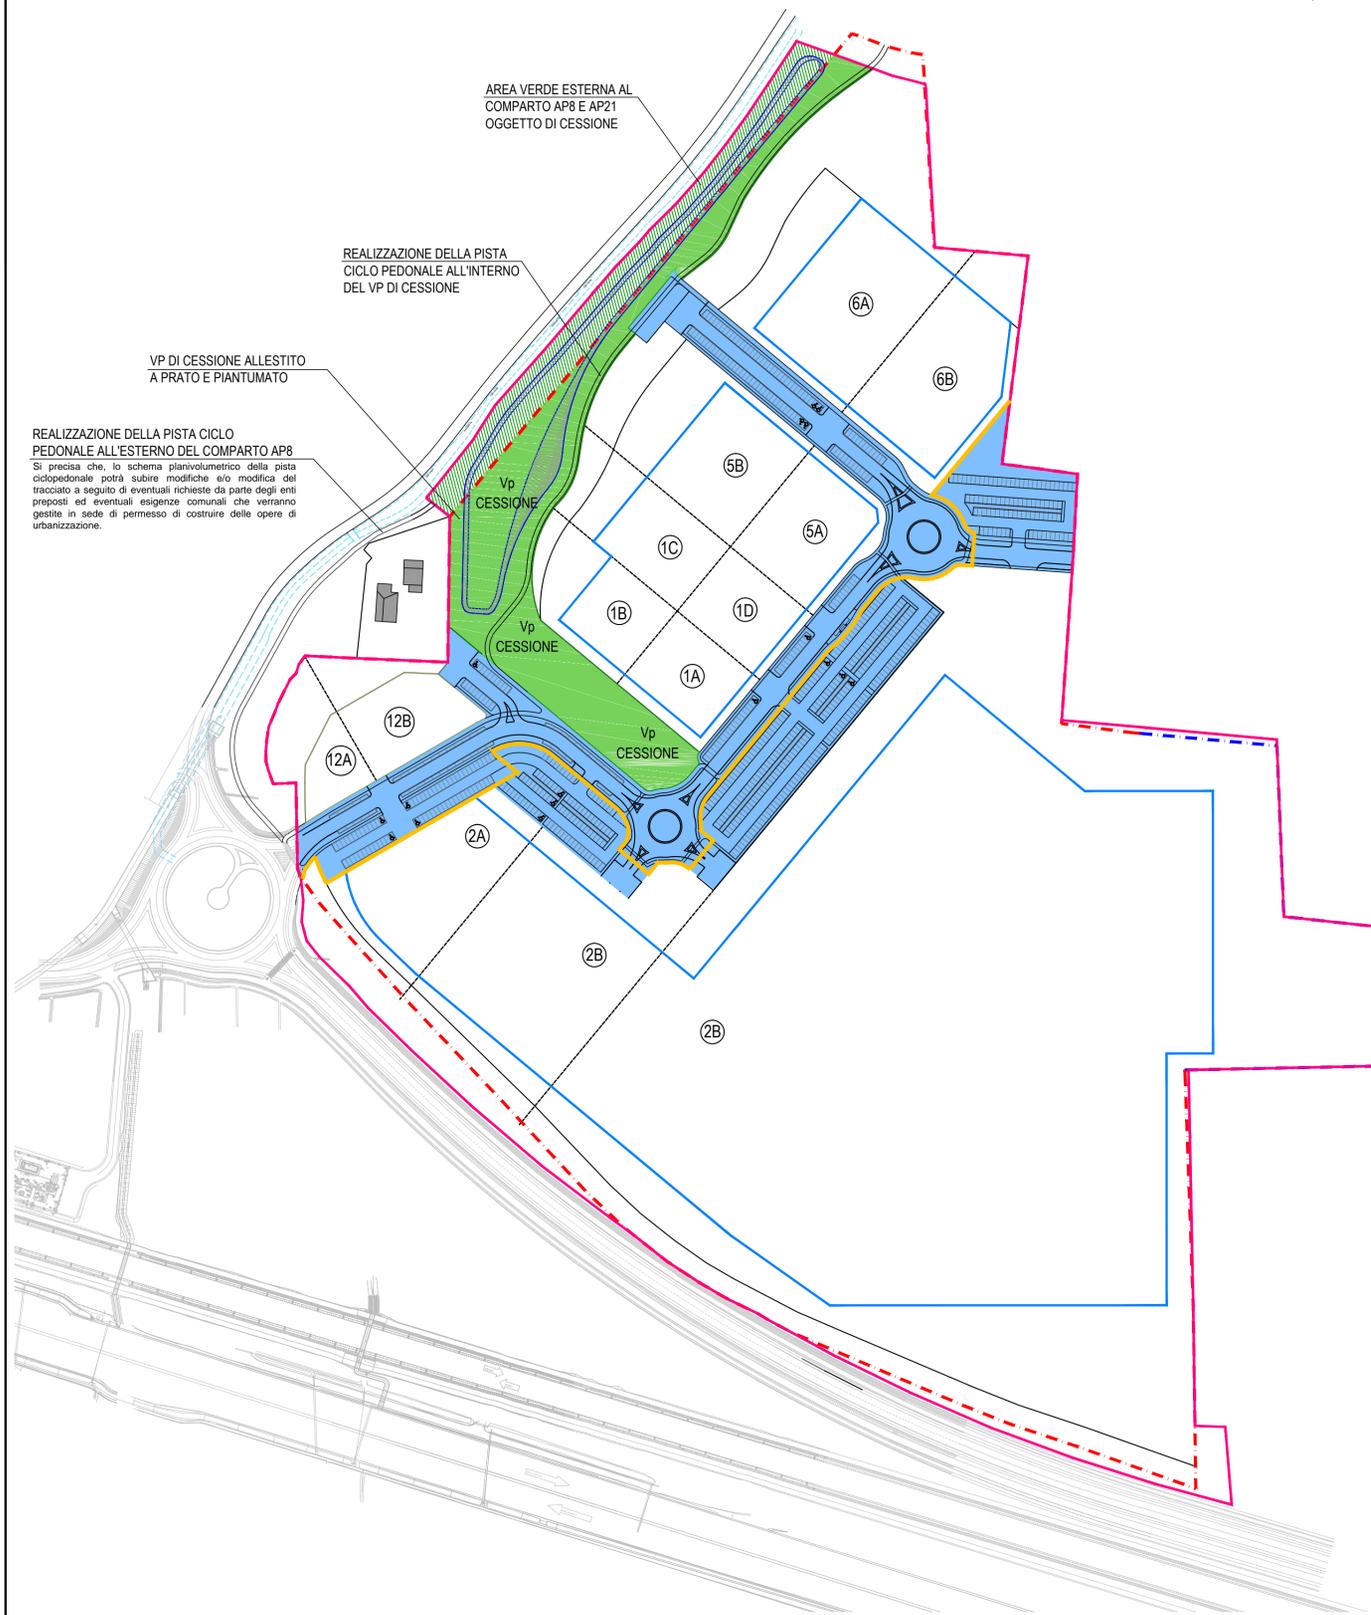

LEGENDA

- OPERE DI URBANIZZAZIONE PRIMARIA CHE SARANNO OGGETTO DI CESSIONE
- VP DI CESSIONE ALLESTITO A PRATO E PIANTUMATO
- AREA VERDE ESTERNA AL COMPARTO DI PIANO AP8 E AP21 OGGETTO DI CESSIONE
- CONFINI DI PROPRIETA'
- LIMITE COMPARTO AP8
- LIMITE COMPARTO AP21
- EVENTUALE SUDDIVISIONE DEI SUB-COMPARTI
- LIMITE EDIFICABILE
- PERIMETRO STRALCIO ATTUATIVO 1

GS
GUIDETTISERRI
 STUDIO INGEGNERIA

AZIENDA CON SISTEMA DI GESTIONE QUALITA' CERTIFICATO DA DNV GL = ISO 9001 =

Via Pier Carlo Cadoppi, 14
 42124 Reggio Emilia
 C.F. e P.IVA 01934740356

E-mail : info@studiocgs.it
 Web: www.guidettiserrri.it
 Tel. 0522 439734
 Fax 0522 580006

COMMITTENTE

SOCIETA' AGRICOLA GAVASSA S.R.L.
 Via Marcello Finzi, 597
 Comune di Modena

SOCIETA' AGRICOLA GAVASSA S.R.L.
 Via Marcello Finzi, 597 - 41122 Modena (MO)
 C.F. 02364050365

PROGETTO

VARIANTE AGLI STRALCI 2 e 3 del PIANO PARTICOLAREGGIATO Ap8-Ap21 sito in località Gavassa nel Comune di Reggio Emilia

ELABORATO

PLANIMETRIA GENERALE CON INDIVIDUAZIONE DELLE AREE DI CESSIONE

H				
G				
F				
E				
D				
C				
B	28/05/18	AGG. RICHIESTO DA PROV.RE	BENEVELLI J.	GUIDETTI P.
A	21/02/18	EMISSIONE INT. VOLONTARIA 3	BENEVELLI J.	GUIDETTI P.
REV	DATA	DESCRIZIONE	REDATTO	CONTROLLATO
FILE	W:\P\2015\F61-AzAg.Gavassa_VAR PP AP8\31-INT-A\1AV.20-REV.B_Aree cessione.dwg			

A TERMINI DI LEGGE CI RISERVIAMO LA PROPRIETA' DI QUESTO ELABORATO CON DIVIETO DI RIPRODURLO E DI RENDERLO NOTO A TERZI SENZA LA NOSTRA AUTORIZZAZIONE SCRITTA

STUDIO INGEGNERIA GUIDETTI - SERRI

PROGETTISTA
 Ing. Paolo Guidetti

COLLABORATORE

FASE DI PROGETTO
 VARIANTE PIANO PARTICOLAREGGIATO

DATA EMISSIONE
 12/02/2018

SCALA
 1:2000

PRATICA
 P61/2015

TAVOLA
20