



COMUNE DI REGGIO EMILIA
ATTUAZIONE DEL P.R.G.

TERZA VARIANTE AL PIANO PARTICOLAREGGIATO
"AREA BARAGALLA" - P.G. N. 21490/92
PREGRESSO P.R.G. '84

(convenzionato il 04/08/2003 - con atto n. 41530 di repertorio)
(1° var.convenzionata il 13/09/2005 - con atto n. 48410 di repertorio)
(2° var.convenzionata il 13/12/2012 - con atto n. 102182 di repertorio)

DELIBERA CONSILIARE N°.....DEL.....

PROGETTO: Lauro Sacchetti Associati
ING. LAURO SACCHETTI
ARCH. GIUSEPPE ALTANA

descrizione:	data:	scala:	cd:
	25-02-2015	1:1000	A1033 - A1404
ZONIZZAZIONE GIALLO - ROSSO	aggiornamenti:	orientamento	tavola n.
			V5 giallo-rosso


Lauro Sacchetti Associati
studio tecnico di progettazione e consulenza
Via del Chionso, 28/a - 42122 Reggio Emilia - E-Mail: info@studiosa.it
Tel. 0522-271401 - Fax 0522-923700 - P.I. 01612630356

LEGENDA

- LIMITE DI PIANO PARTICOLAREGGIATO
- LIMITE SUB COMPARTI
- SAGOMA LIMITE DI EDIFICABILITA'
- SAGOMA FABBRICATO SU PILOTIS
- LIMITE DI RISPETTO STRADALE
- FASCIA ECOLOGICA BOSCATI
- AREE EDIFICABILI
- PARCHEGGI "d'USO PUBBLICO" (1)
- AREE DI CESSIONE
(GIÀ CEDUTE ALL'AMMINISTRAZIONE COMUNALE)
- OPERE DI URBANIZZAZIONE PRIMARIA
- PARCHEGGI P2
- CABINA ENEL
- OPERE FUNZIONALI ALLE URBANIZZAZIONI,
ESTERNE AL PERIMETRO DI P.P.

NOTE:
(1): i parcheggi "d'uso pubblico" comprendono
anche la quota di P2 di assolvimento standard

OPERE DI URBANIZZAZIONE PRIMARIA
GIÀ REALIZZATE CON P.d.C.
n°17055/2005 del 20.03.2006

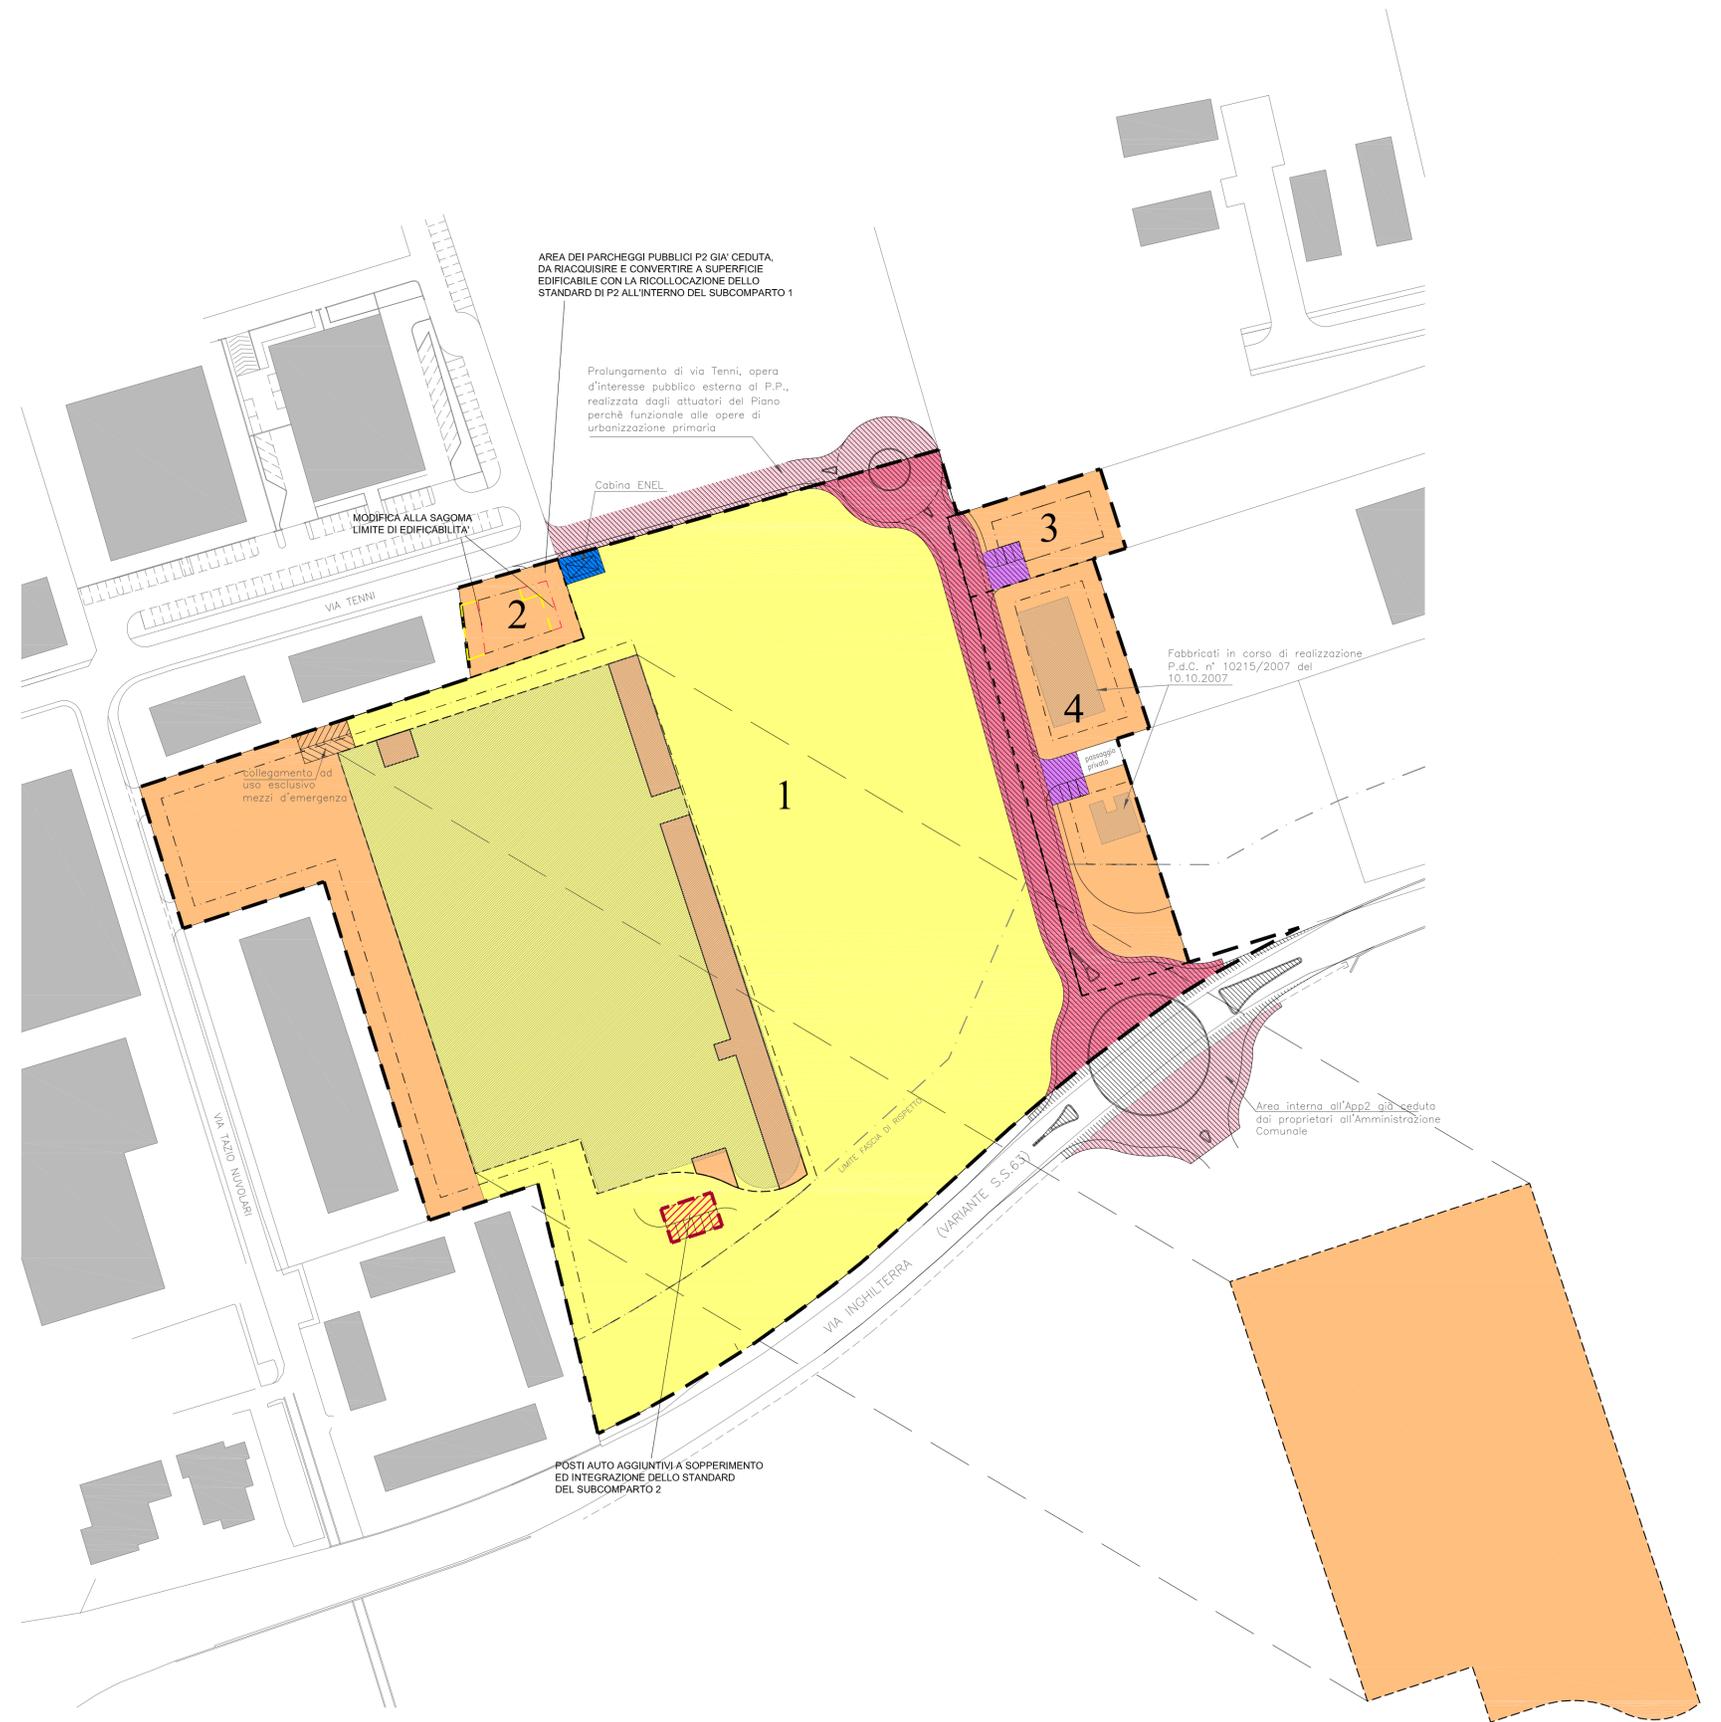

PIANO PRIMO