

Comune di Reggio Emilia stato di progetto

Piano Urbanistico Attuativo
 cessione
 aree di

Area di Trasformazione

Ta - 3


via Pignoni

1/2000



Officina del Progetto

progettazione architettonica e strutturale, rilievi, catasto
 perizie tecniche, certificazione energetica e acustica

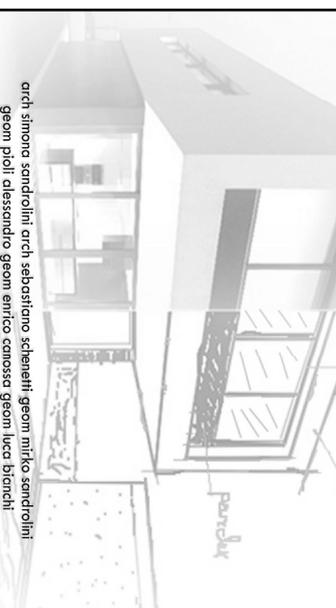

arch. simona sandrolini arch. sebastiano schenetti geom. mirko sandrolini
 geom. piotti alejandro geom. enrico camossa geom. luca bianchi

PROT.	T. EMISS.	REVISIONE	REVISIONE	REVISIONE	REVISIONE	REVISIONE
	P.R.					
2009	giugno/2008					


ELABORAZIONE RESPONSABILE
 Geom. Bianchi Luca Arch. Sebastiano Schenetti

FILE c:\Ufficio del progetto\PUA

commi:
 EDILCERELM
 di Castagnetti

prog
 Officina del Pr
 arch. simona s
 arch. sebastiano
 geom. mirko s
 geom. piotti
 geom. enrico
 geom. luca

reggio emilia, giugn

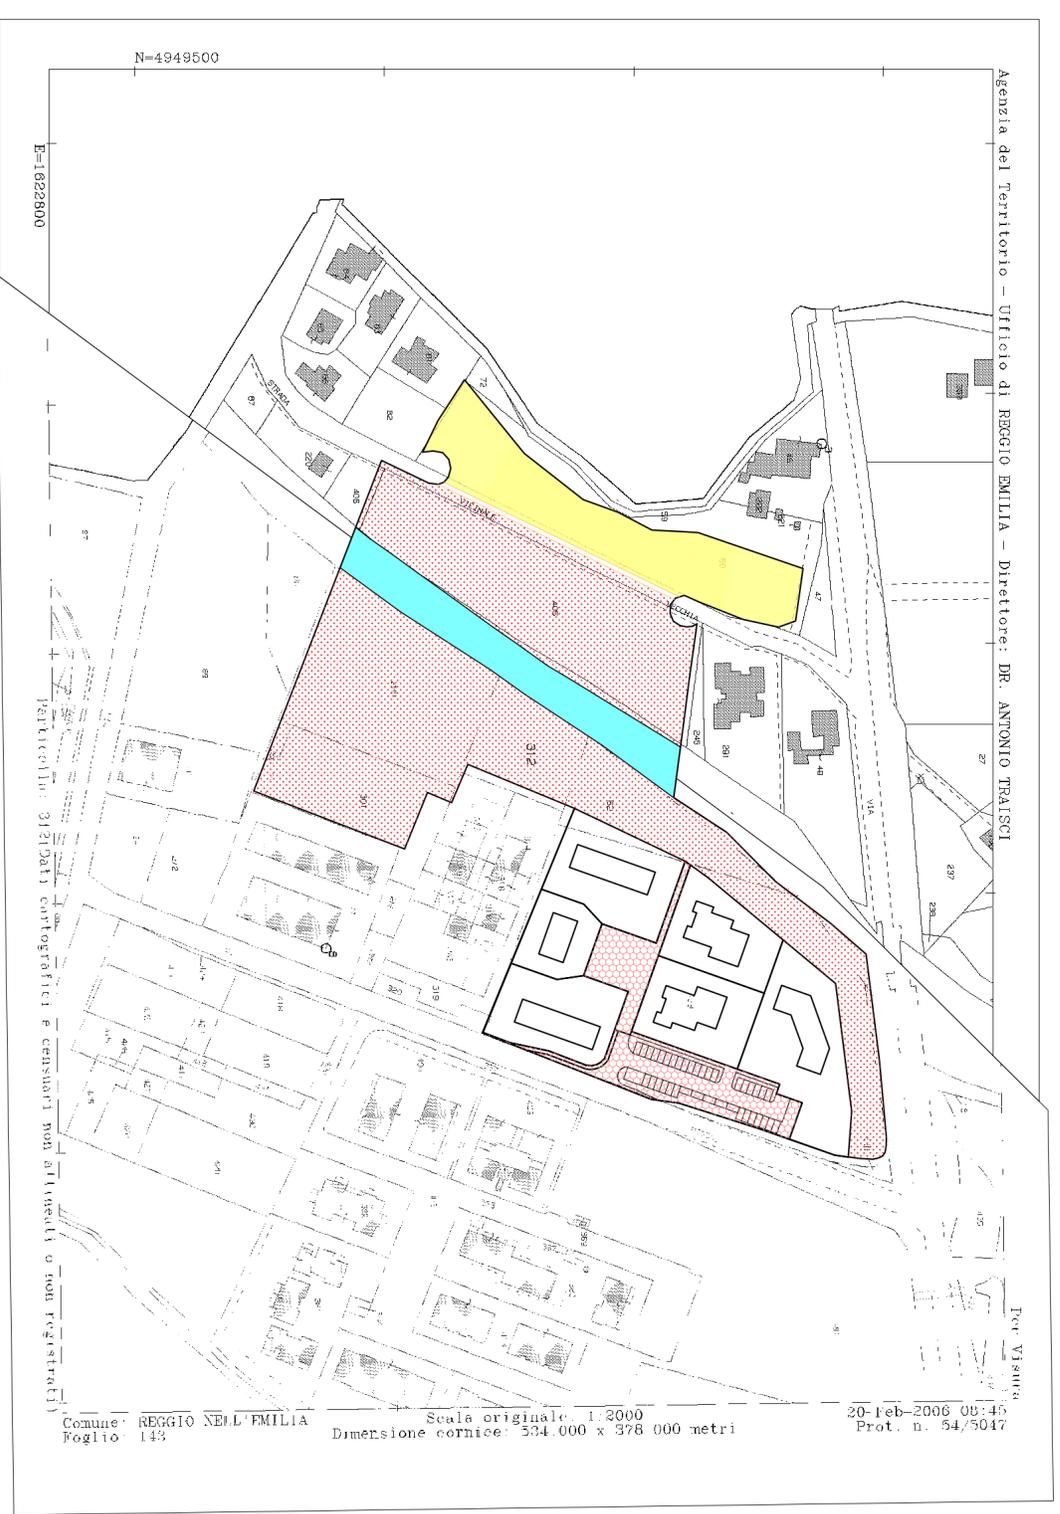

- Non proponenti
- Opere di urbanizzazione
- Torrente Quarésimo
- Aree di cessione Vp