



- LEGENDA**
- SUPERFICIE EDIFICABILE SE

28582,50 mq (60% di 47637 mq)

COMPARTO DI PRG

SUB-COMPARTI ATTUATIVI

VERDE ECOLOGICO VE

28582,50 mq (20% di 142913 mq)

VERDE PUBBLICO VP*

85748,00 mq (60% di 142913 mq)

VERDE PUBBLICO VP*

85748,00 mq (60% di 142913 mq)

AREE PRIVATE
- SUPERFICIE COMPLESSIVA COMPARTO: 142913 mq
- | TRIPARTIZIONE PRG | | | |
|-------------------|-----|--------------|--|
| ST | 20% | 142913,00 mq | |
| SE | 20% | 28582,50 mq | |
| VE | 20% | 28582,50 mq | |
| VP | 60% | 85748,00 mq | |
- | PROGETTO | | | | | |
|--------------------------------|----------------|----------------|----------------|----------------|-----------------|
| | SUB-COMPARTO 1 | SUB-COMPARTO 2 | SUB-COMPARTO 3 | SUB-COMPARTO 4 | SUB-COMPARTO 5* |
| SE 20% ST | Mq 9887 | Mq 10002,5 | Mq 4382,5 | Mq 4255,5 | Mq 55 |
| VE 20% ST | Mq 9887 | Mq 10002,5 | Mq 4382,5 | Mq 4255,5 | Mq 55 |
| VP 60% ST | Mq 29660 | Mq 30008 | Mq 13147 | Mq 12767 | Mq 166 |
| TOTALE | Mq 49434 | Mq 50013 | Mq 21912 | Mq 21278 | Mq 276 |
| * mappale 356 (NON PROPONENTE) | | | | | 142913,00 mq |
- | | SE | VE | VP | TOTALE |
|----------------|------------|------------|----------|----------|
| SUB-COMPARTO 1 | Mq 9887 | Mq 9887 | Mq 29660 | Mq 49434 |
| SUB-COMPARTO 2 | Mq 10002,5 | Mq 10002,5 | Mq 30008 | Mq 50013 |
| SUB-COMPARTO 3 | Mq 4382,5 | Mq 4382,5 | Mq 13147 | Mq 21912 |
| SUB-COMPARTO 4 | Mq 4255,5 | Mq 4255,5 | Mq 12767 | Mq 21278 |
| SUB-COMPARTO 5 | Mq 55 | Mq 55 | Mq 166 | Mq 276 |
- VERIFICA ART. 47
Strade e aree private su Vn, Vp, mq 10211+14291 (10% ST)
comprende le determinazioni a verde
- Progetto

AREA DI TRASFORMAZIONE Tc-7
Reggio Emilia
PIANO PARTICOLAREGGIATO DI INIZIATIVA PRIVATA
PIANO IN VARIANTE AL PRG

Comittente

SOCIETA' ACQUARIO, DIOCESI DI REGGIO EMILIA
SIG. BONI E ALTRI
- Progettisti

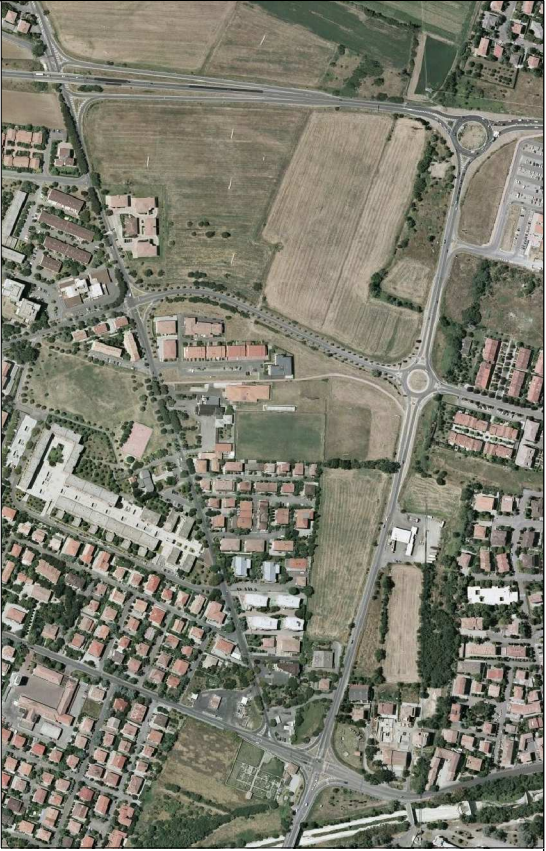
**CAIREPRO**
cooperativa
associativa
progettazione

via garofoli 1 42100 reggio emilia
tel. 0522 1538501 145822 322127
e-mail: segreteria@cairepro.it

Arch. Michele Biagini

Arch. Anello Taluro

Arch. Cinzia Anelli


- | Revisione | Data | descrizione motivo della revisione | redatto | controllo | approvato |
|-----------|------------|------------------------------------|---------|-----------|-----------|
| 00 | 17/12/2009 | consegna PUA | RLO | BGN | BGN |
| 01 | 14/05/2010 | modifiche PUA | RLO | BGN | BGN |
| 02 | 28/10/2011 | modifiche PUA | RLO | BGN | BGN |
- Descrizione

PROGETTO
TRIPARTIZIONE
- Pratica

2766

File

2766-005-AE-Riduzione-Permittenza-02.dwg

Data di invio

20/10/2011

Scala

1:1000

Tavola

S.AR.4.00
- * Espressamente autorizzata la riproduzione della presente relazione e dei disegni e delle immagini fotografiche in formato digitale, a condizione che sia indicata la fonte e sia rispettata la paternità dell'opera.