



PROFILO F-F


PROFILO B-B

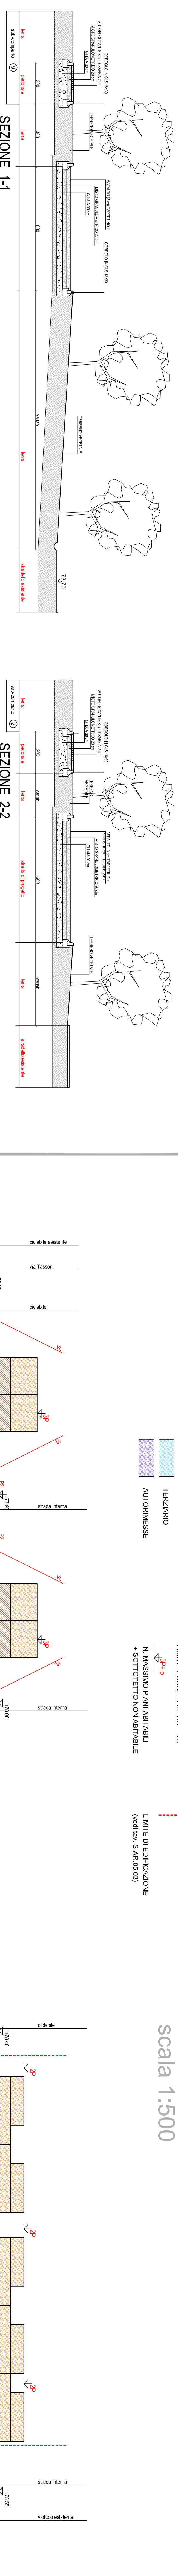

PROFILO G-G

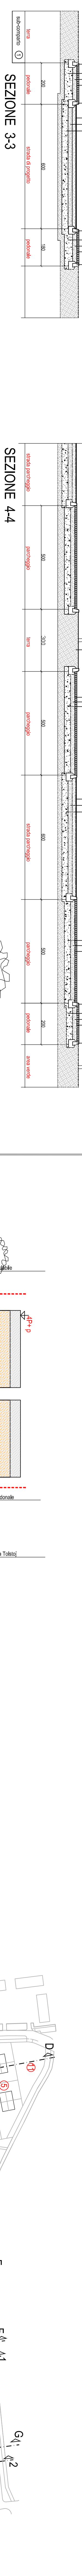


SEZIONE 2-2

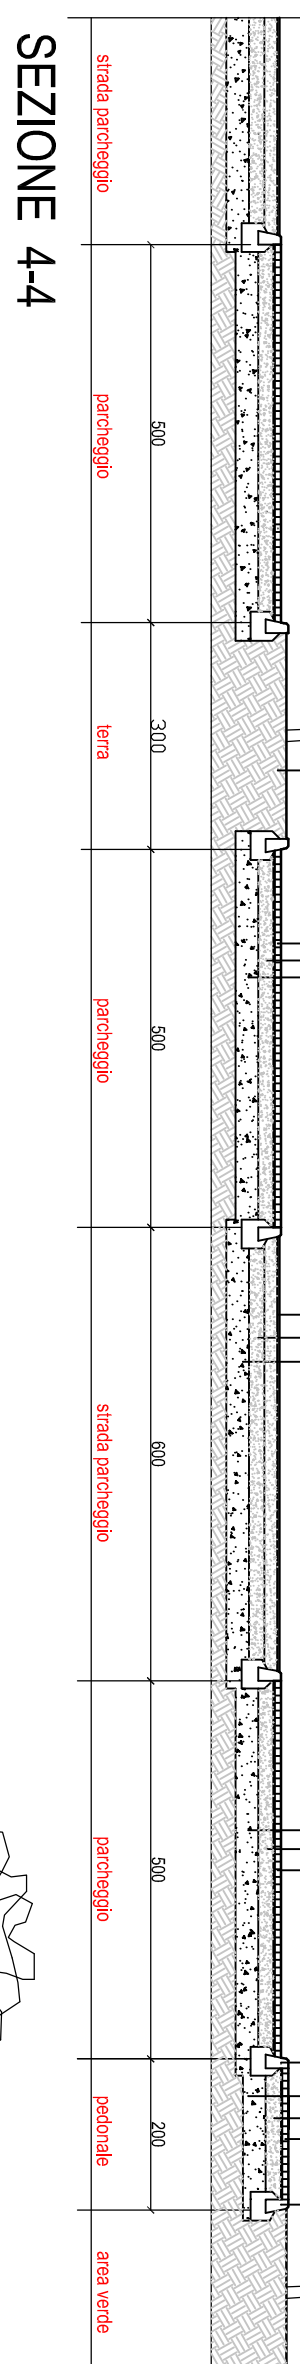


SEZIONE 4-4



SEZIONE 5-5

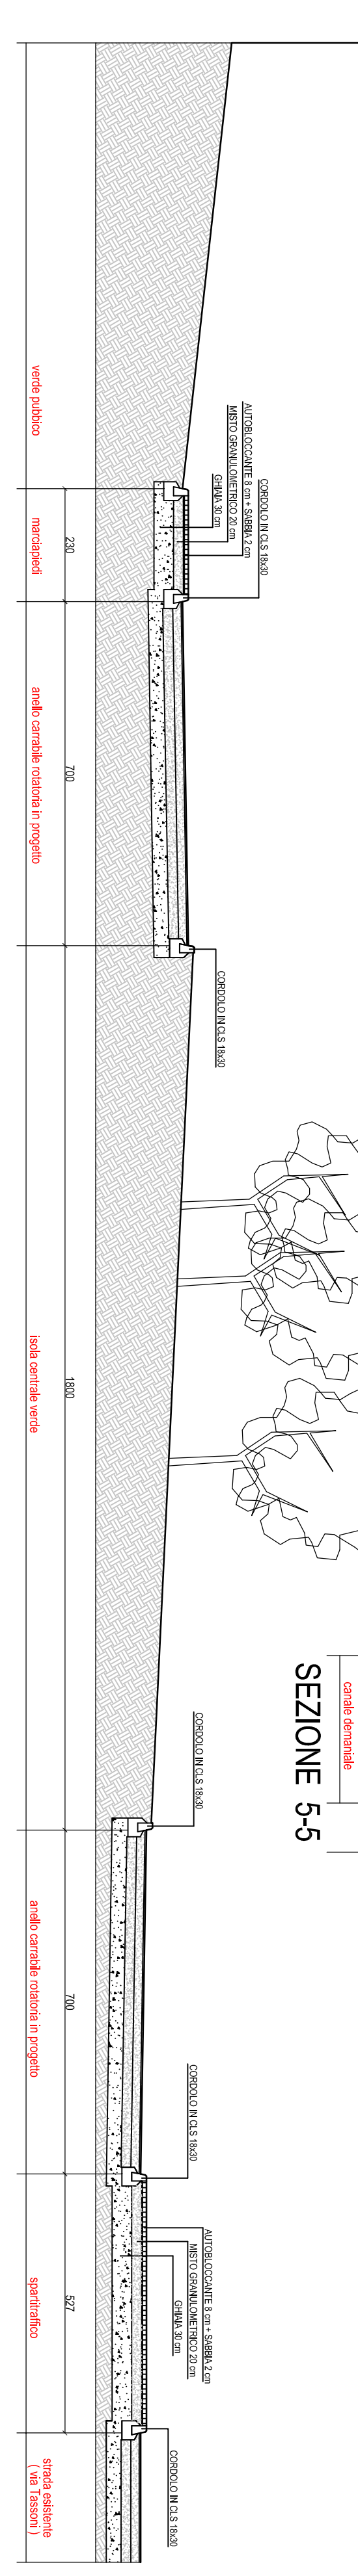

SEZIONE 7-7

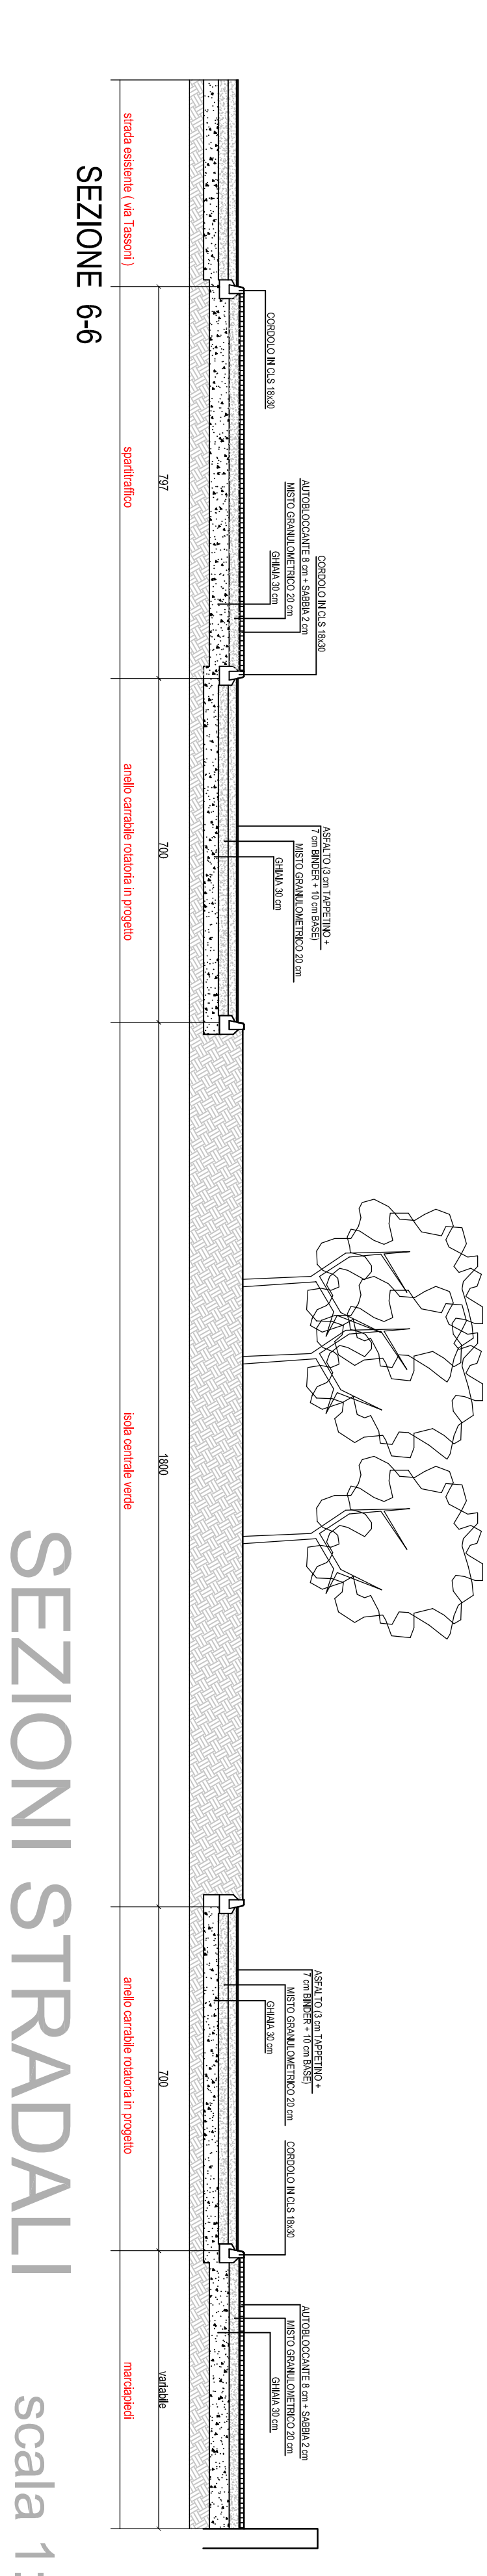

SEZIONE 6-6



SEZIONI STRADALI

scala 1:100


- RESIDENZA
- LOCALI ACCESSORI
- LOCALI NON ABITABILI
- TERZIARIO
- AUTOMOBILE

LIMITE VISUALE LIBERA - 0.5
LIMITE DI EDIFICAZIONE
(vedi l. n. 4710 del 1968)

PROFILI
scala 1:500

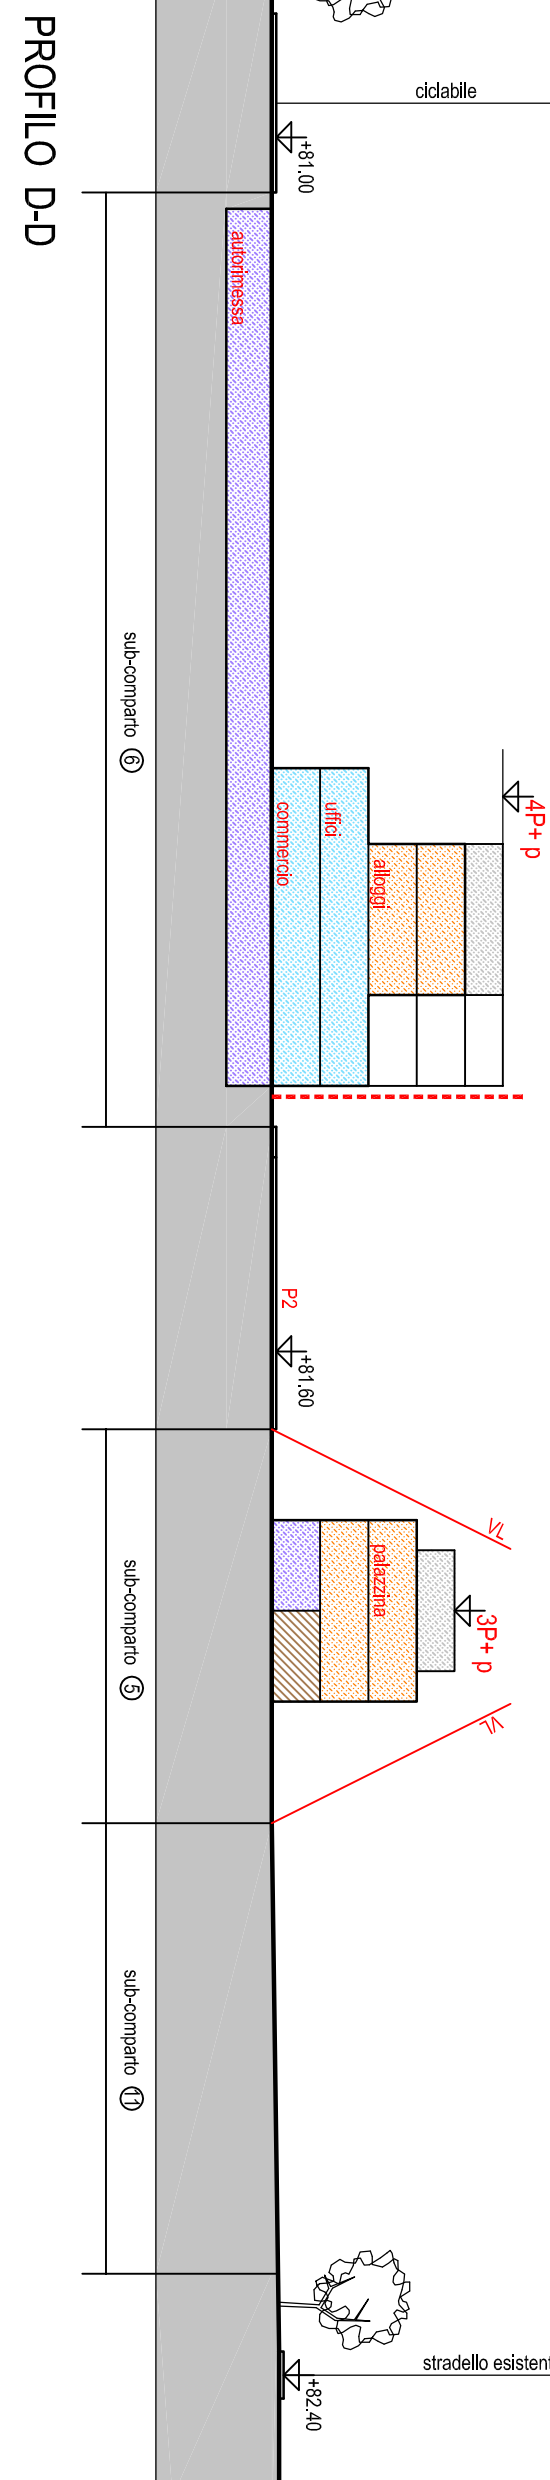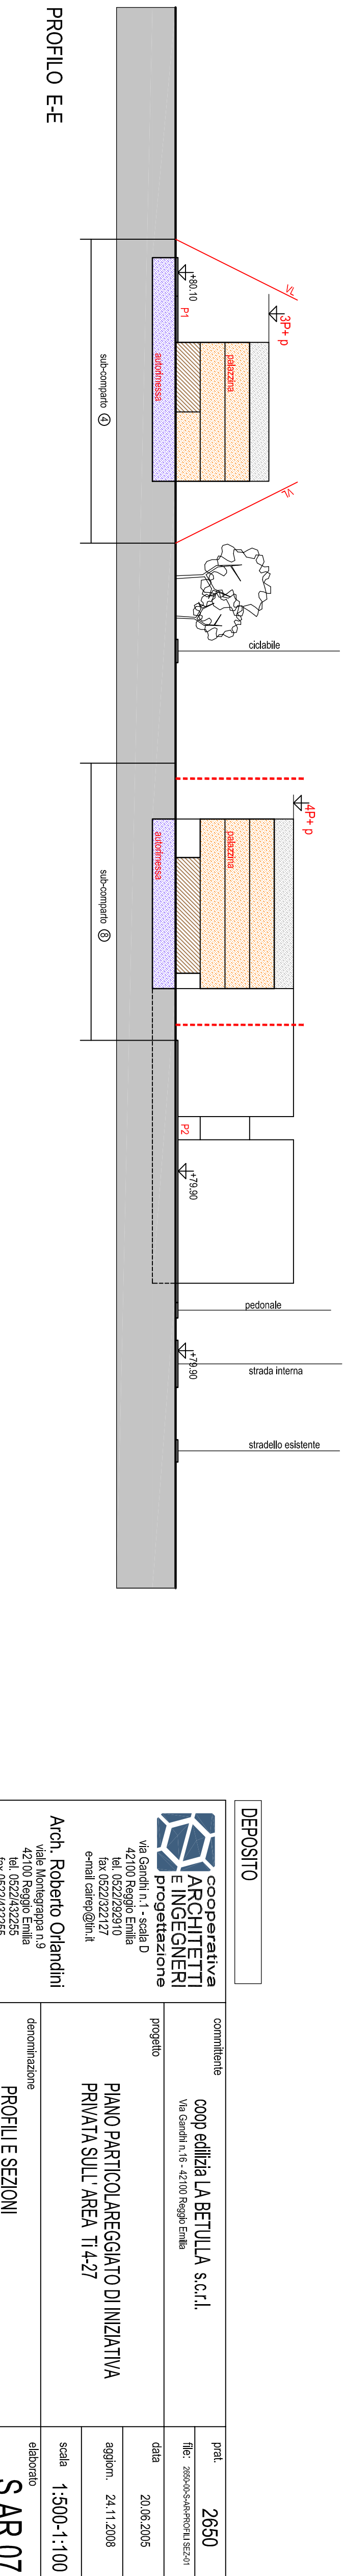

PROFILO D-D

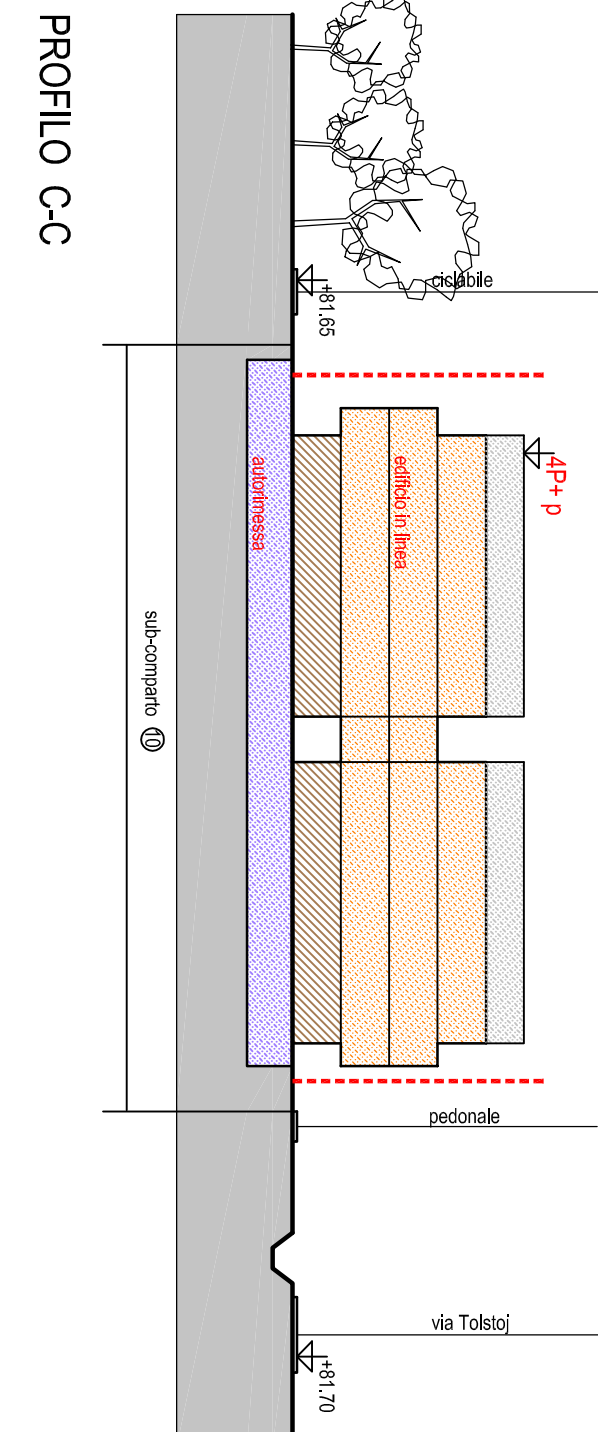

PROFILO C-C

DEPOSITO

cooperativa
ARCHITETTI
E INGEGNERI

progetto
24.11.2018

scale
1:500-1:100

SAR.07

