SCHEMA DI SINTESI DEI FLUSSI
ACQUE BIANCHE - SCALA 1:1000

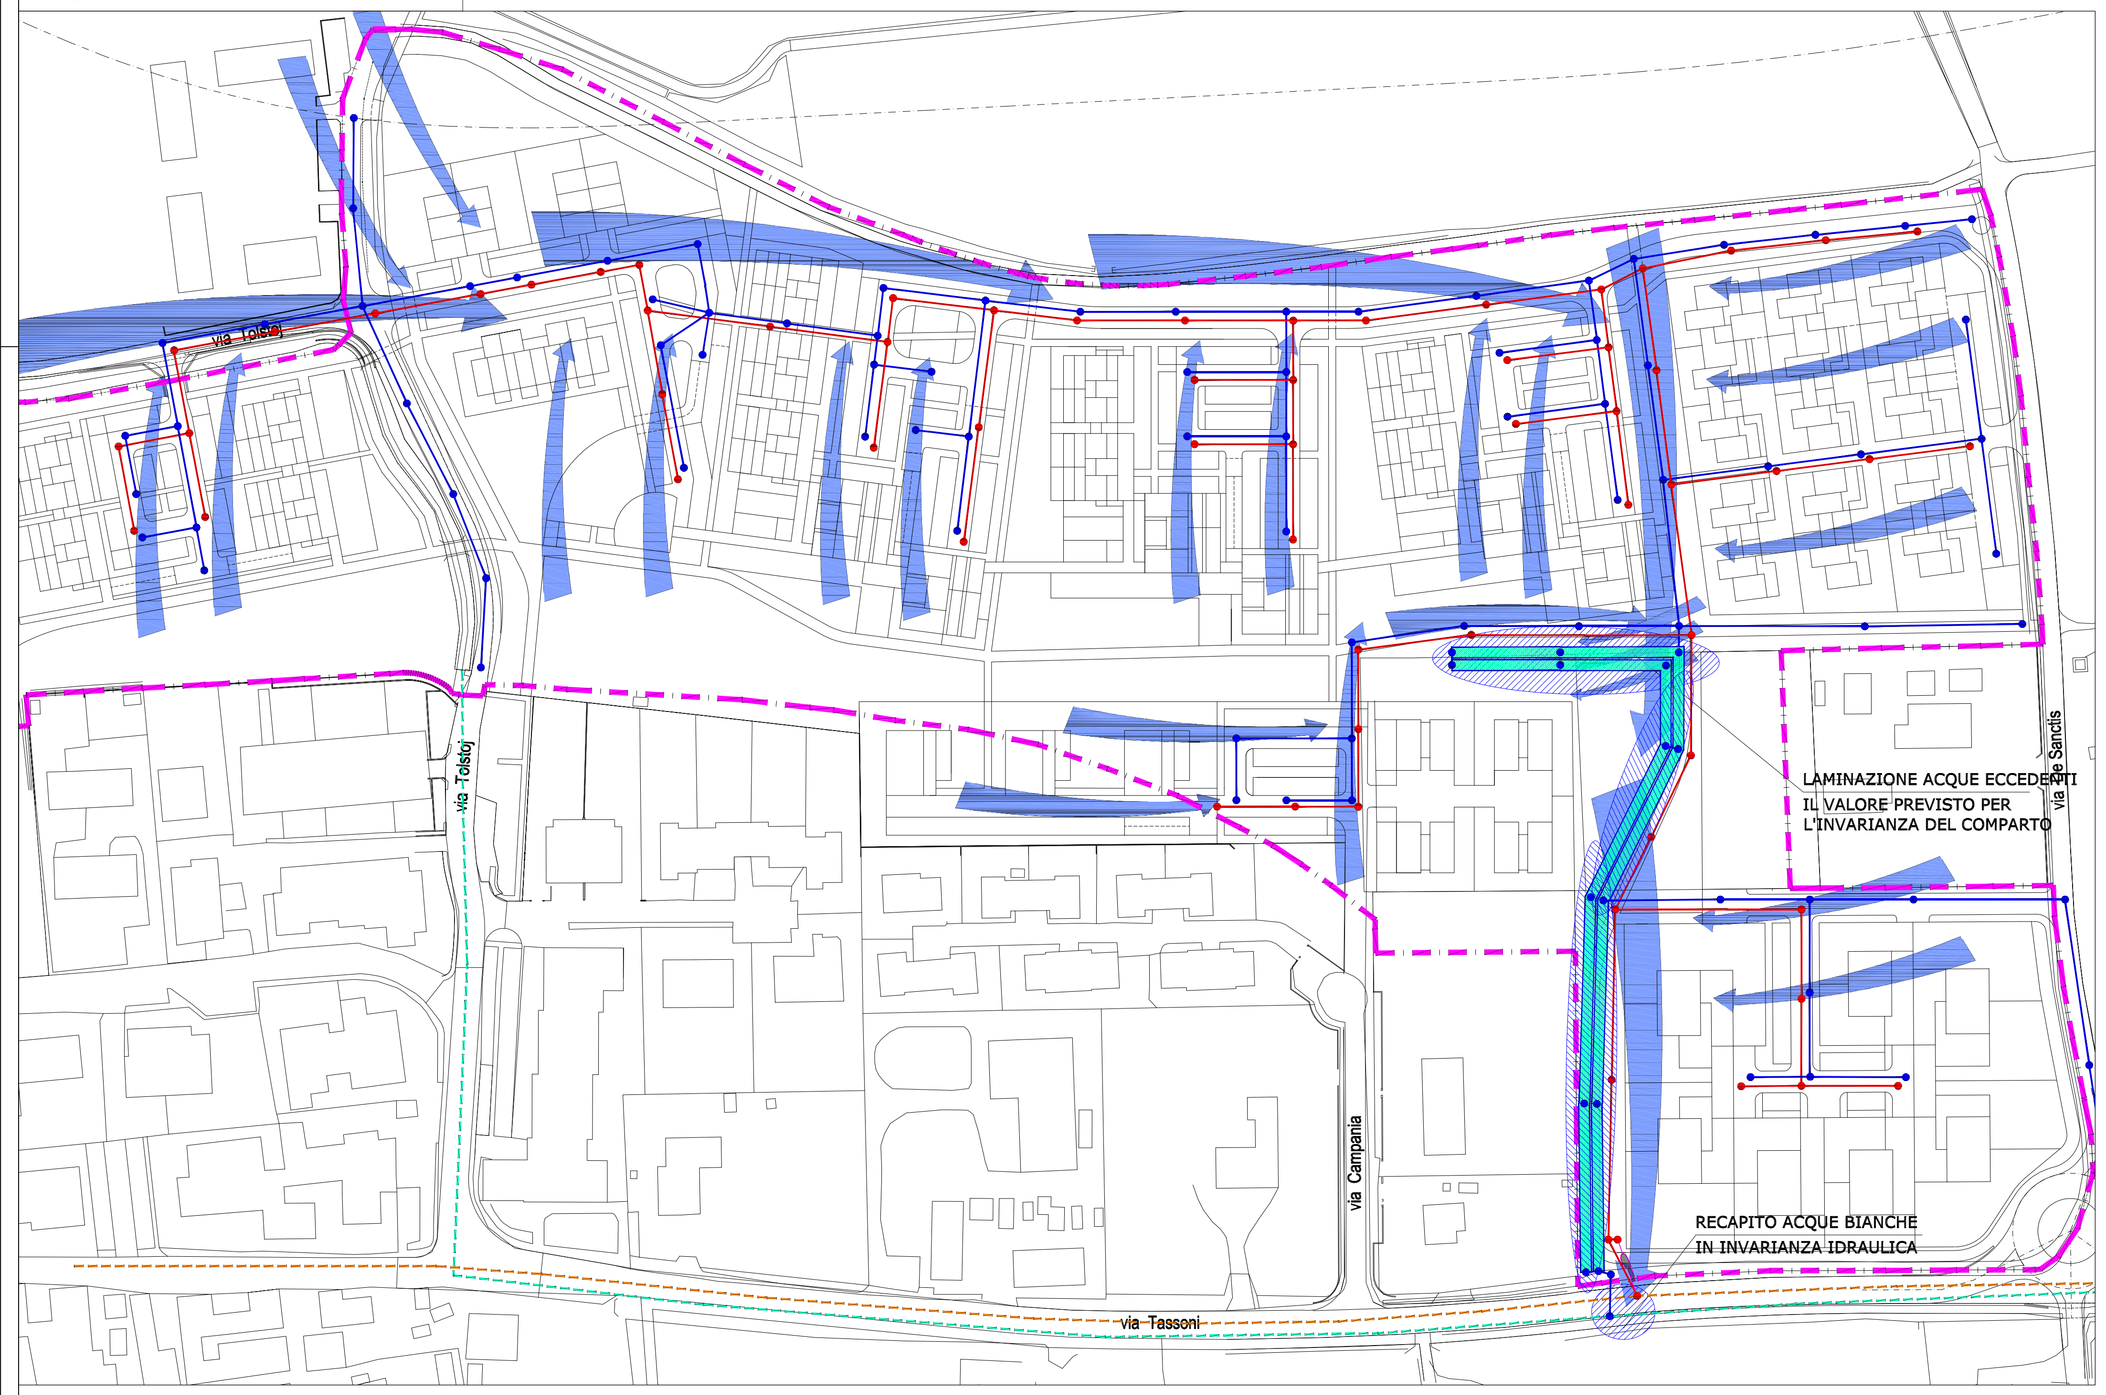

SCHEMA DI SINTESI DEI FLUSSI
ACQUE NERE - SCALA 1:1000

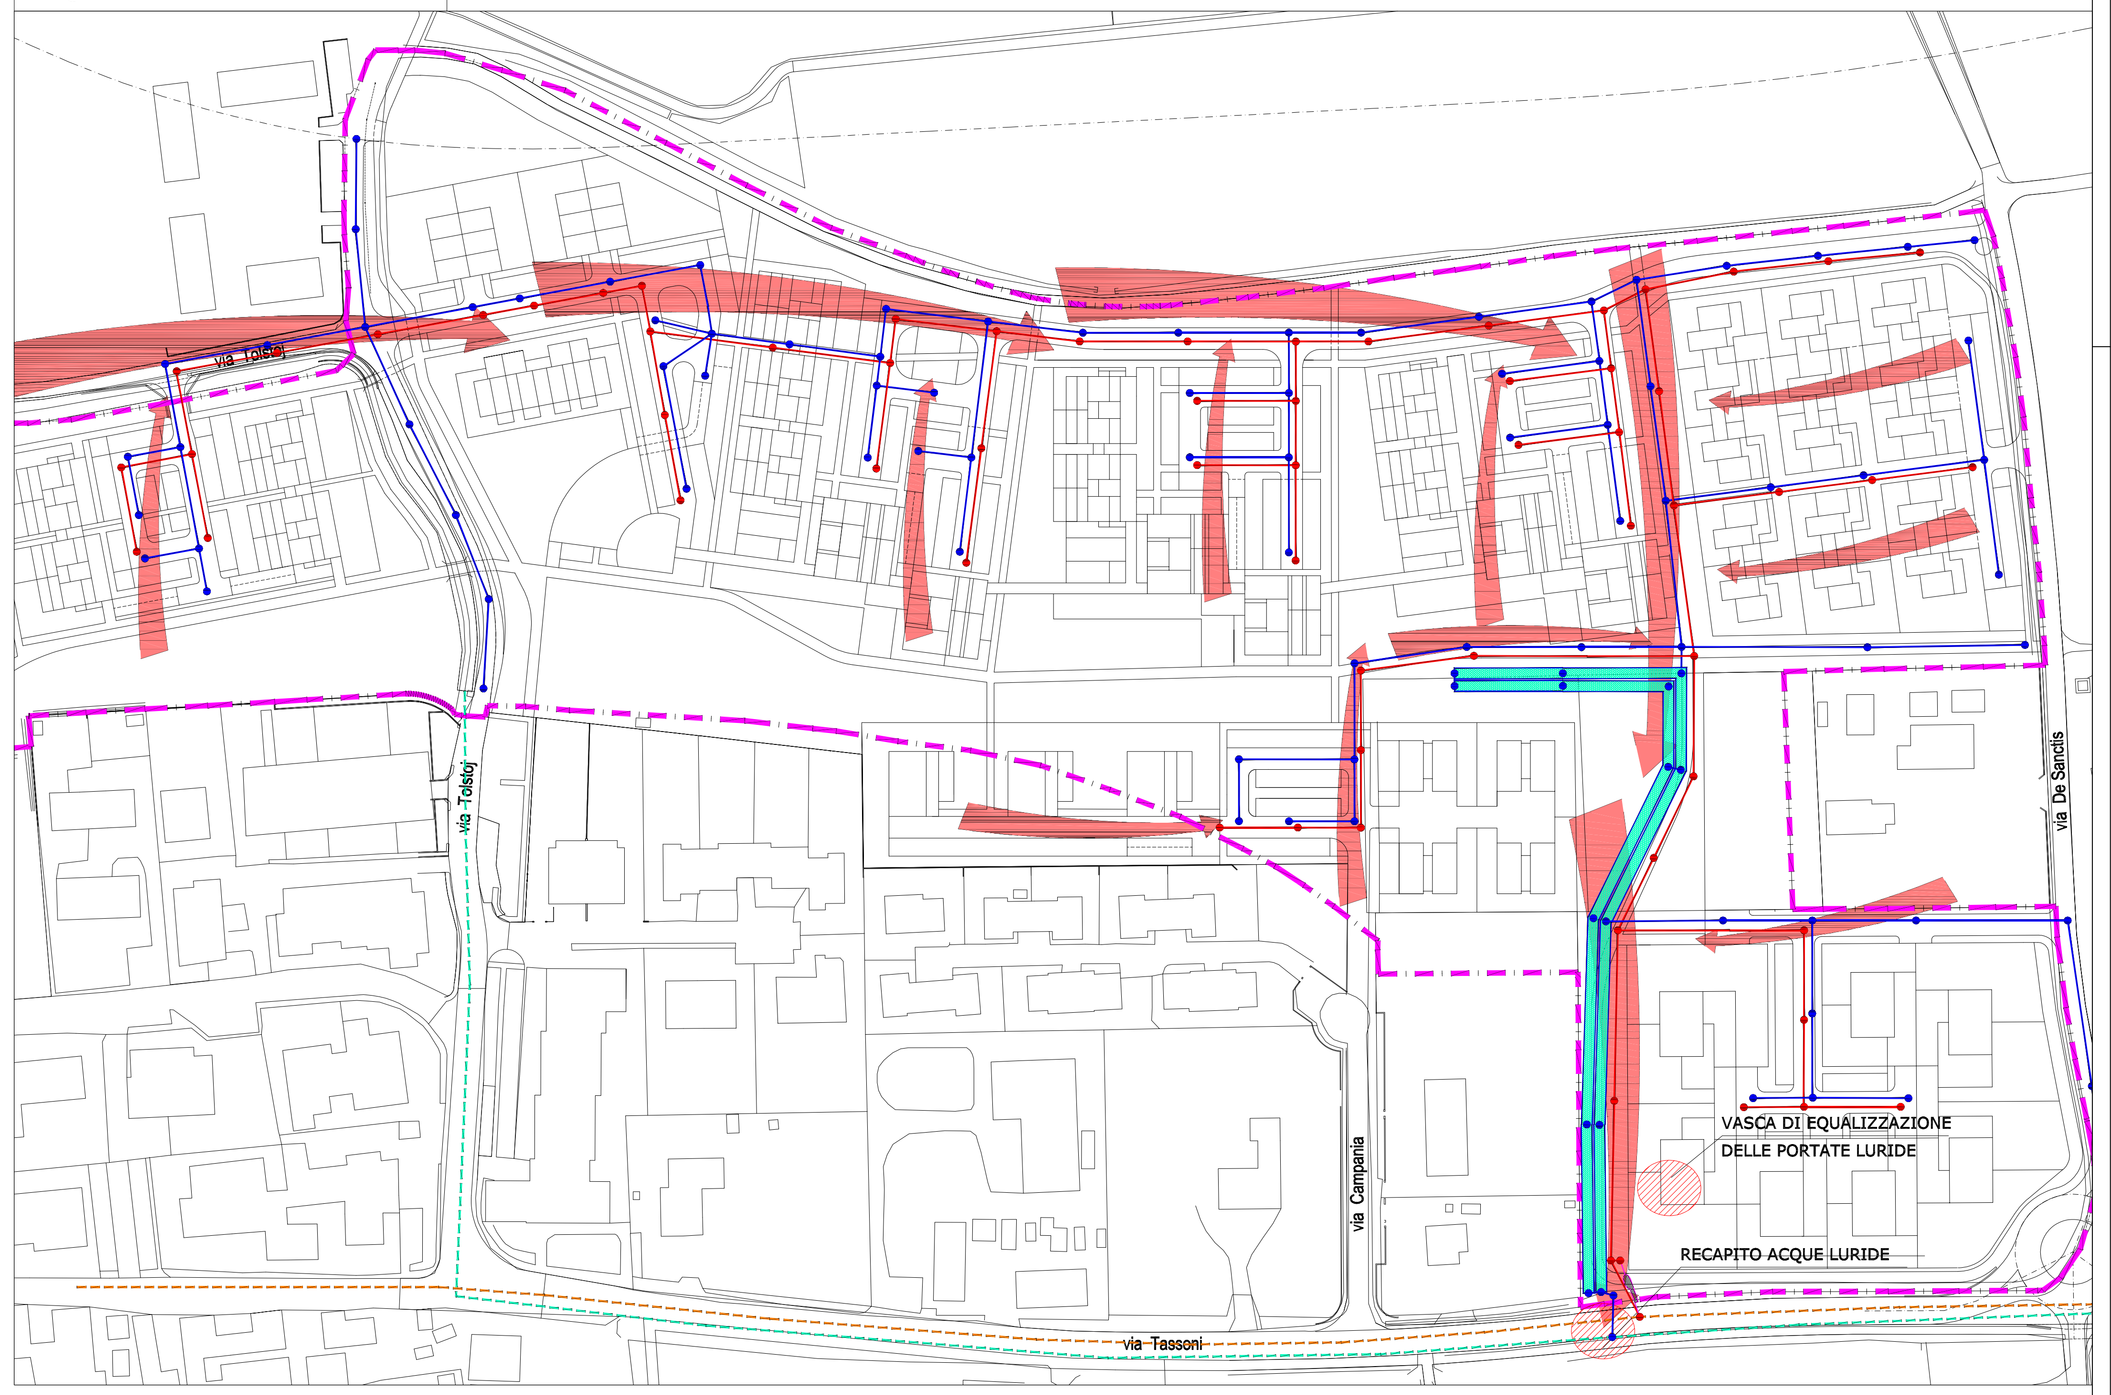

TIPOLOGICI DEI PARTICOLARI COSTRUTTIVI - SCALA 1:50

POZZETTO TIPOLOGICO "LCEV" PER SOLE ACQUE NERE CON ELEMENTO DI BASE MONOLITICO E INNESTI CON GUARNIZIONI A PERFETTA TENUTA IDRAULICA, PER TUBAZIONI IN pvc DIAMETRO MASSIMO DN 500; RIVESTIMENTO INTERNO IN POLICRETE -INNESTO IN LINEA-
(SCALA 1:50)

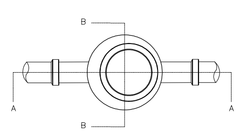

PIANTA

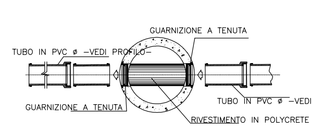

SEZIONE C-C

CADITOIE STRADALI TIPO UNI EN 124 – RETTANGOLARI
TIPO UNI EN 124 C 250 O SUPERIORE
(SCALA 1:50)

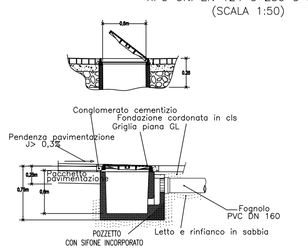

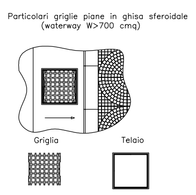

SEZIONE TIPO DI POSA -PVC-
COLLETTORI ACQUE BIANCHE/NERE COMPARTO
(SCALA 1:50)

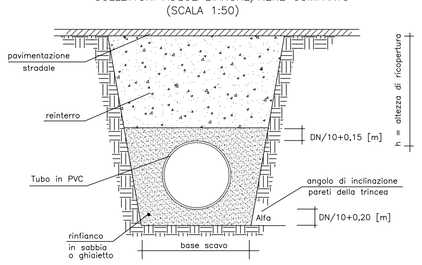

SOTTOFONDO, RINFIANCO E
RICOPRIMENTO IN SABBIA

PARTICOLARE 1
PARTICOLARE GUANZIONE CON GUARNIZIONE A TENUTA

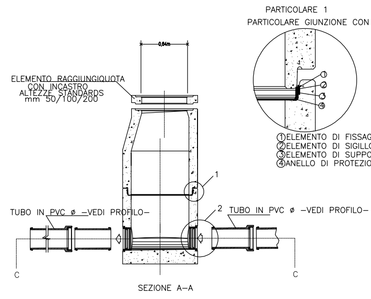

SEZIONE A-A

PARTICOLARE 2
PARTICOLARE INNESTO PVC A TENUTA PER POZZETTI
GUARNIZIONE A TENUTA - scala 1:10

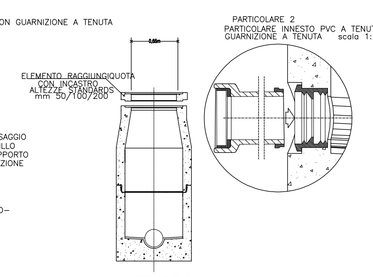

SEZIONE B-B

PARTICOLARE ALLACCIO CADITOIA-RETE DI DRENAGGIO
(SCALA 1:50)

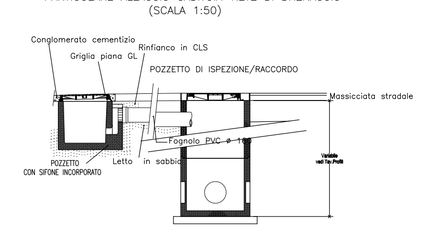

POZZETTI PREFABBRICATI IN CLS-TIPO RETTANGOLARE
(SCALA 1:50)

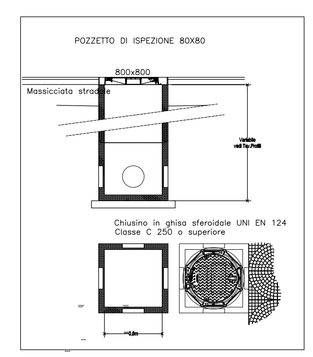

ALLACCIO FOGNARIO ALLA RETE NERA
(SCALA 1:50)

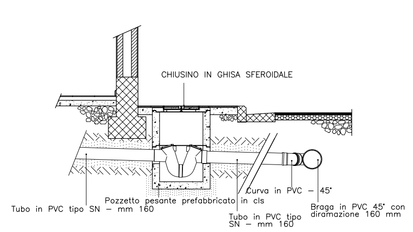

VASCA BIOLOGICA
(SCALA 1:50)

SOLETTA CIRCOLARE CON PASSO D'UOMO
SEZIONE A-A

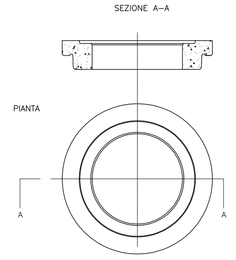

PIANTA

PARTICOLARE RAGGIUNGIQUOTA # 625mm
H 50/100/200 mm
SEZIONE A-A

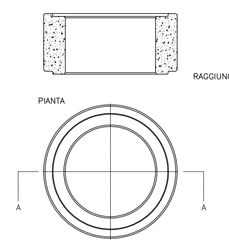

PIANTA

Tipologie di pozzetti autosifonati per caditoie

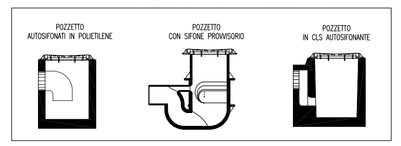

DEPOSITO

cooperativa ARCHITETTI E INGEGNERI progettazione
via Gandhi n.1 - scala D
42100 Reggio Emilia
tel. 0522/292910
fax 0522/322127
e-mail cainrg@tin.it

Arch. Roberto Orlandini
viale Montegrappa n.9
42100 Reggio Emilia
tel. 0522/432255
fax 0522/432255

committente: coop edilizia LA BETULLA s.c.r.l.
Via Gandhi n.16 - 42100 Reggio Emilia

progetto: PIANO PARTICOLAREGGIATO DI INIZIATIVA PRIVATA SULL' AREA Ti 4-27

denominazione: FOGNATURE E ALLEGATI
SCHEMI FUNZIONALI DEI DEFLUSSI

prat.	2650
file:	2650-00-S-AR.-FOGNE-02.dwg
data	10.07.2007
aggiorn.	01.12.2008
scala	1:1000 - 1:50
elaborato	S.AR.08.01.2