


PUA Ap-14 - ELENCO PROPRIETA'

FOGLIO	MAP	PROPRIETA'	FOGLIO	MAP	PROPRIETA'
25	195	Comune di Reggio Emilia	49	402	Comune di Reggio Emilia
	202	Comune di Reggio Emilia		558	Comune di Reggio Emilia
	205	Comune di Reggio Emilia		559	Comune di Reggio Emilia
	207	Comune di Reggio Emilia		560	Comune di Reggio Emilia
	265	Comune di Reggio Emilia		561	Comune di Reggio Emilia
	266	Comune di Reggio Emilia		554	Mancasale Immobiliare s.r.l.
	260	Mancasale Immobiliare s.r.l.		555	Mancasale Immobiliare s.r.l.
	261	Mancasale Immobiliare s.r.l.		556	Mancasale Immobiliare s.r.l.
	262	Mancasale Immobiliare s.r.l.		557	Mancasale Immobiliare s.r.l.
	263	Mancasale Immobiliare s.r.l.		562	Mancasale Immobiliare s.r.l.
	264	Mancasale Immobiliare s.r.l.		563	Mancasale Immobiliare s.r.l.
	267	Mancasale Immobiliare s.r.l.		564	Mancasale Immobiliare s.r.l.
	268	Mancasale Immobiliare s.r.l.		565	Mancasale Immobiliare s.r.l.
	680	Mancasale Immobiliare s.r.l.		566	Mancasale Immobiliare s.r.l.
48	681	Mancasale Immobiliare s.r.l.	567	Mancasale Immobiliare s.r.l.	
	682	Mancasale Immobiliare s.r.l.			
	683	Comune di Reggio Emilia			
	684	Comune di Reggio Emilia			

Particelle aggiornate come da frazionamenti del 28/03/2022
 FG25 - TIPO FRAZIONAMENTO 2022/RE0022141
 FG48 - TIPO FRAZIONAMENTO 2022/RE0022142
 FG49 - TIPO FRAZIONAMENTO 2022/RE0022219

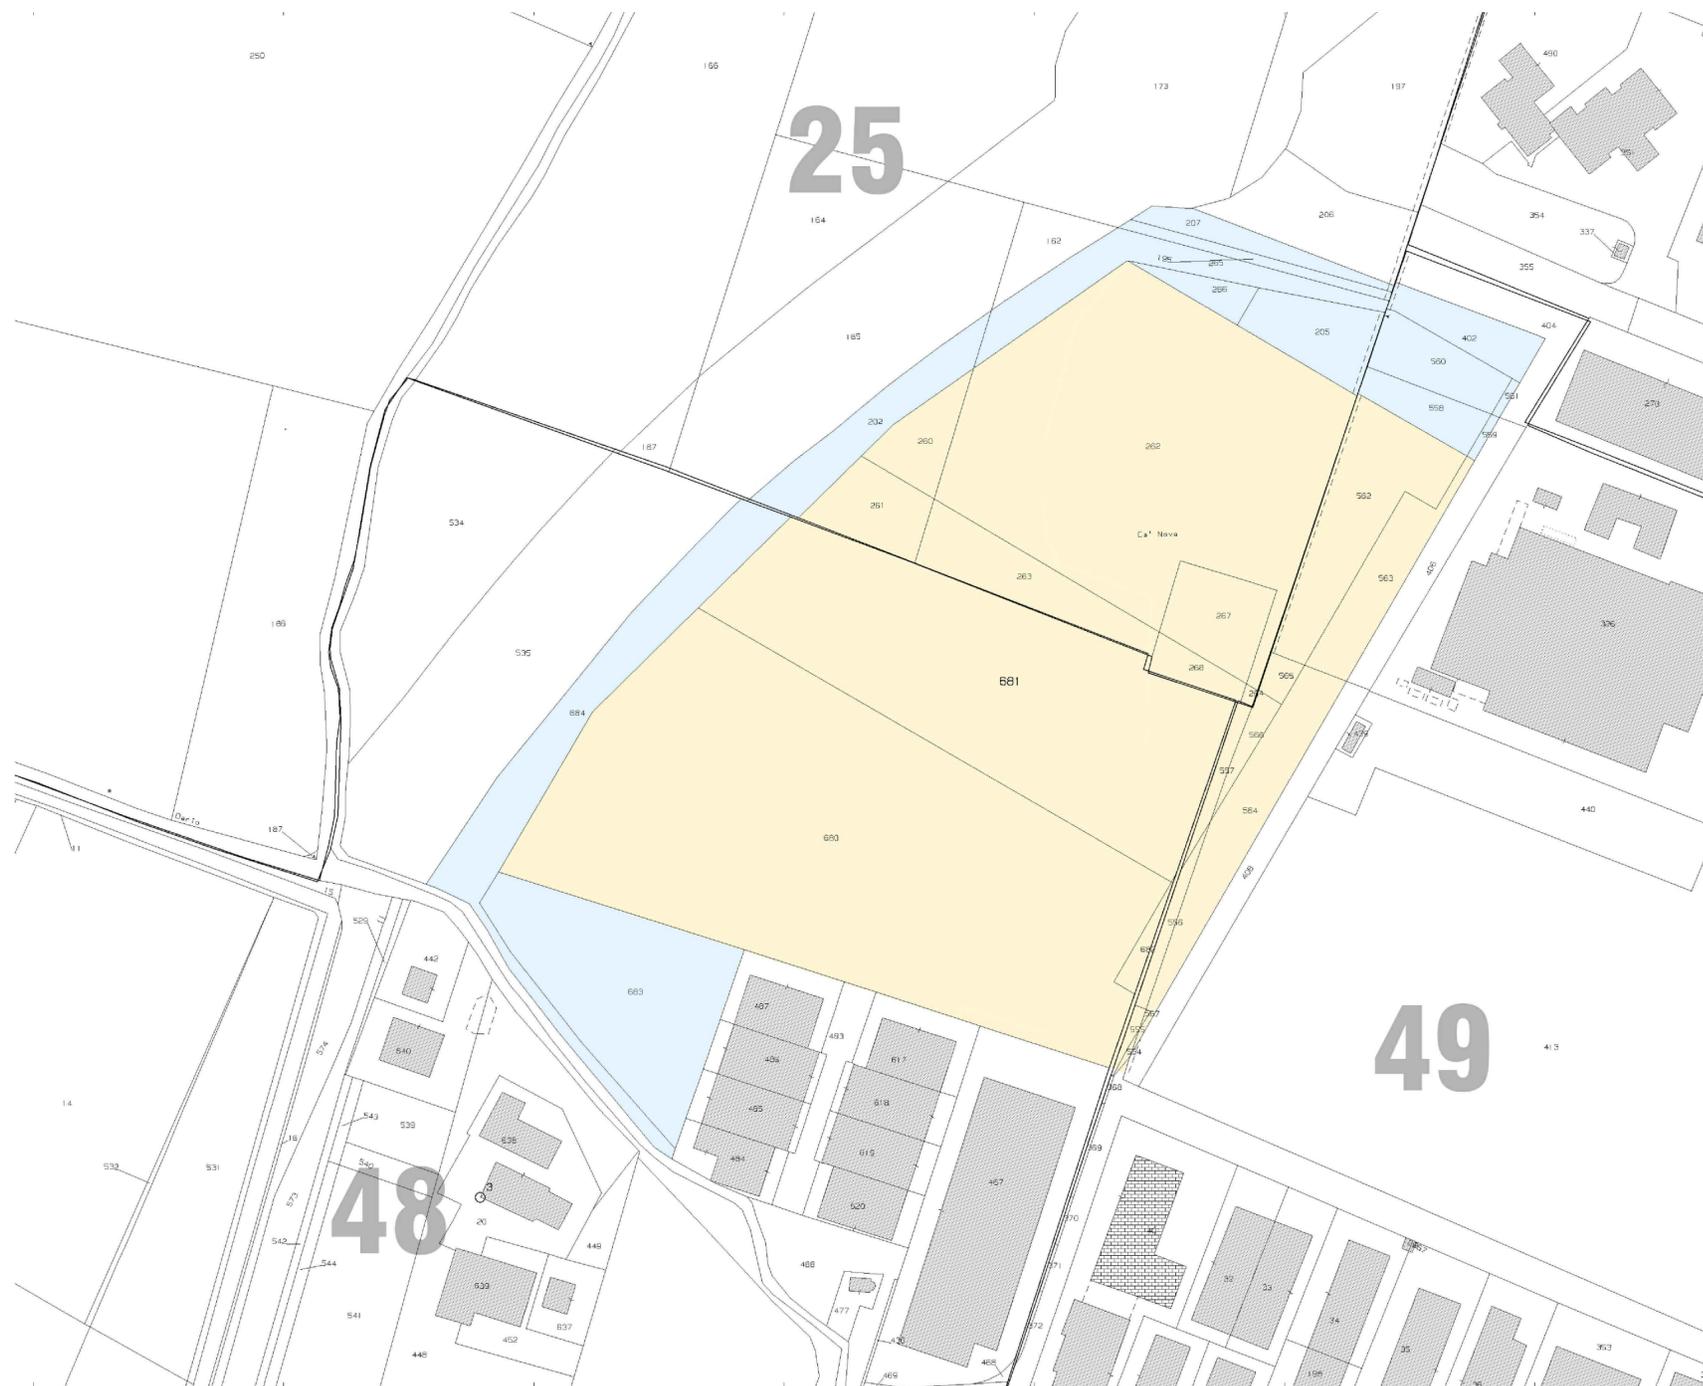

Comune di Reggio Emilia
 Provincia di Reggio Emilia


**VARIANTE
 AL PIANO URBANISTICO ATTUATIVO DI AREA DI
 TRASFORMAZIONE PRODUTTIVA Ap14
 Mancasale, Reggio Emilia (RE)**

Proponente:
MOTOR POWER COMPANY s.r.l.
 via Leonardo Da Vinci 4 - 42024 Castelnovo Sotto (RE)

Proprietà:
MANCASALE IMMOBILIARE s.r.l.
 via Nicolò Copernico 28/A - 42124 Reggio Emilia (RE)

Progetto architettonico e coordinamento:

ANDREA OLIVA ARCHITETTO
 via L. Ariosto 17 - 42121 Reggio Emilia
 tel-fax 0522 1713846
 andrea@cittaarchitettura.it - andrea.oliva@archiworldpec.it

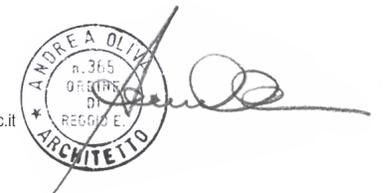


oggetto: INQUADRAMENTO CATASTALE
 ELENCO DELLE PROPRIETA'

scala: 1:2000
data: — DICEMBRE 2021 — REVISIONE 1.1 — MARZO 2022 —

REVISIONE 1.2 - MAGGIO 2022

ESTRATTO DI MAPPA CATASTALE - FOGLI 25,48,49

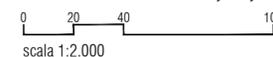

01b