




PROFILO EST - SEZIONE SU VIA F.LLI GUERRA

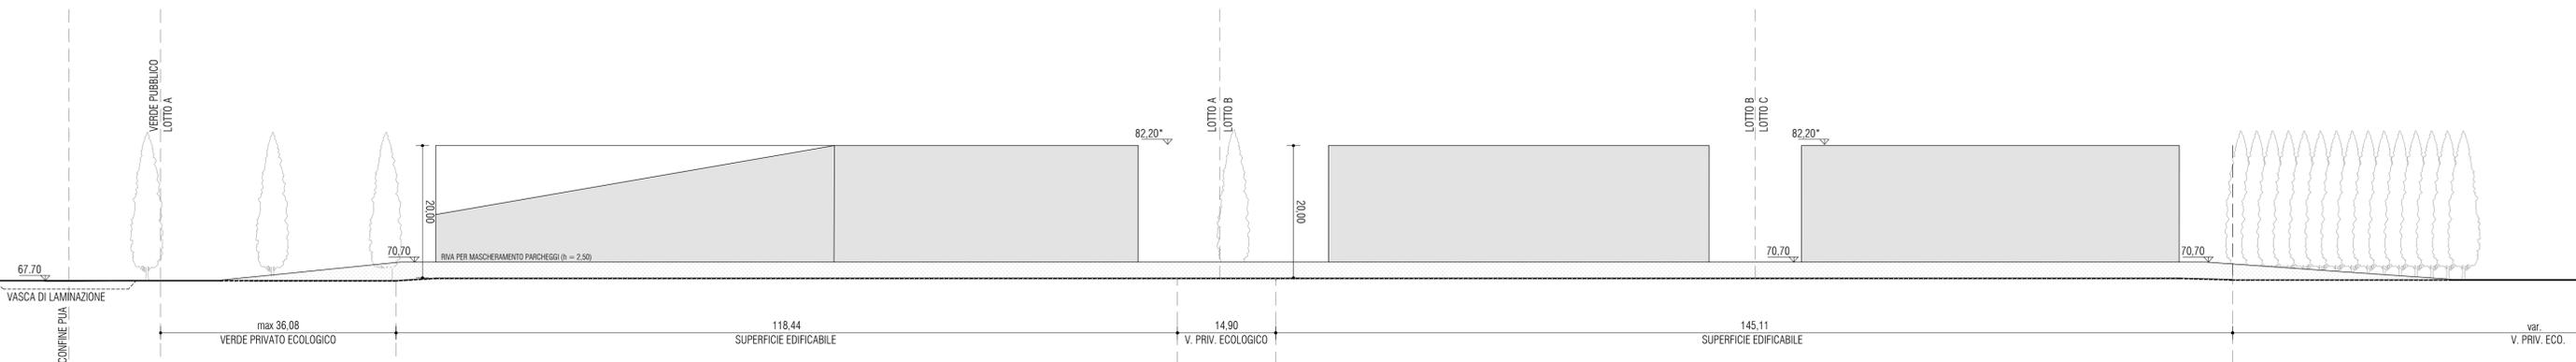

PROFILO OVEST - DA VIALE DEI TRATTATI DI ROMA

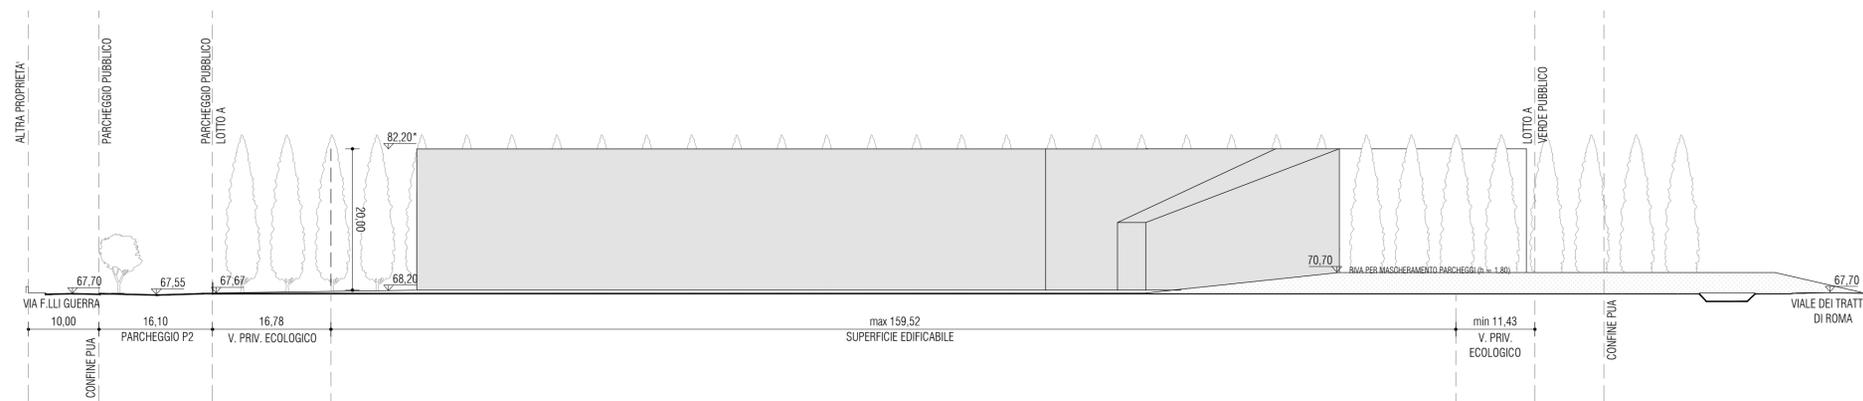

PROFILO NORD

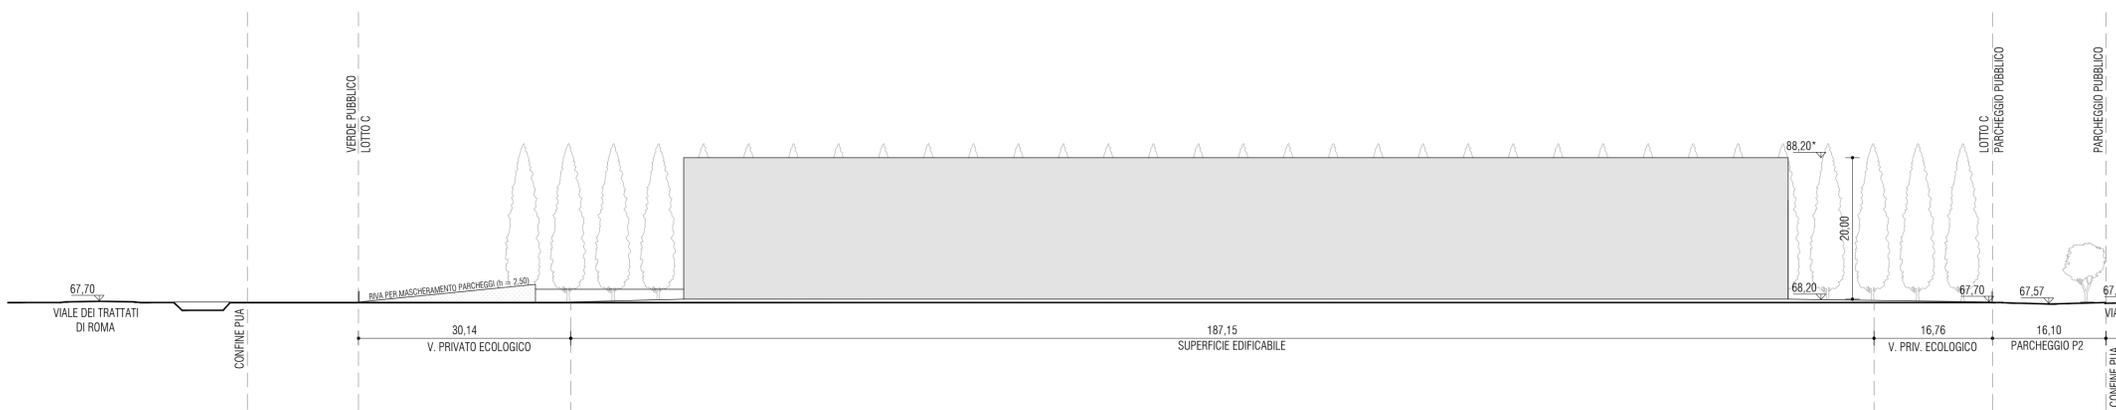

PROFILO SUD

Comune di Reggio Emilia  
 Provincia di Reggio Emilia  
**VARIANTE**  
**AL PIANO URBANISTICO ATTUATIVO DI AREA DI**  
**TRASFORMAZIONE PRODUTTIVA Ap14**  
 Mancasale, Reggio Emilia (RE)

Proponente:  
**MOTOR POWER COMPANY s.r.l.**  
 via Leonardo Da Vinci 4 - 42024 Castelnovo Sotto (RE)

Proprietà:  
**MANCASALE IMMOBILIARE s.r.l.**  
 via Nicolò Copernico 28/A - 42124 Reggio Emilia (RE)

Progetto architettonico e coordinamento:

**ANDREA OLIVA ARCHITETTO**  
 via L. Ariosto 17 - 42121 Reggio Emilia  
 tel-fax 0522 1713846  
 andrea@cittaarchitetture.it - andrea.oliva@archiworldpec.it



oggetto: PROFILI

scala: 1:500  
 data: DICEMBRE 2021 - REVISIONE 1.1 - MARZO 2022

\*l'altezza e il sedime degli edifici sono da ritenersi puramente indicativi e andranno puntualmente specificati e giustificati in fase di progettazione delle unità attive  
 Altezze superiori, fino al limite massimo di 30 m dovranno essere motivate e presentate nel pre-progetto, secondo le modalità indicate all'art 8.6. delle NTA

