


LEGENDA APPARECCHI ILLUMINANTI		
SIMBOLO	DESCRIZIONE	NOTE
	Apparecchio per illuminazione stradale a LED 1 o 2 moduli. Ditta: CREE-LIGHTING. Marca: XSP High Output Series. Codice prodotto: XSP-E-02-SH-H-30K-24-S14-S-S-00. Apparecchio illuminante di colore nero esistente, di colore rosso di nuova installazione	

Parte di illuminazione parcheggio da scollegare da linee di illuminazione esistente

Tutti i poli di illuminazione esistenti saranno arretrati nella nuova posizione in prossimità del nuovo marciapiede.

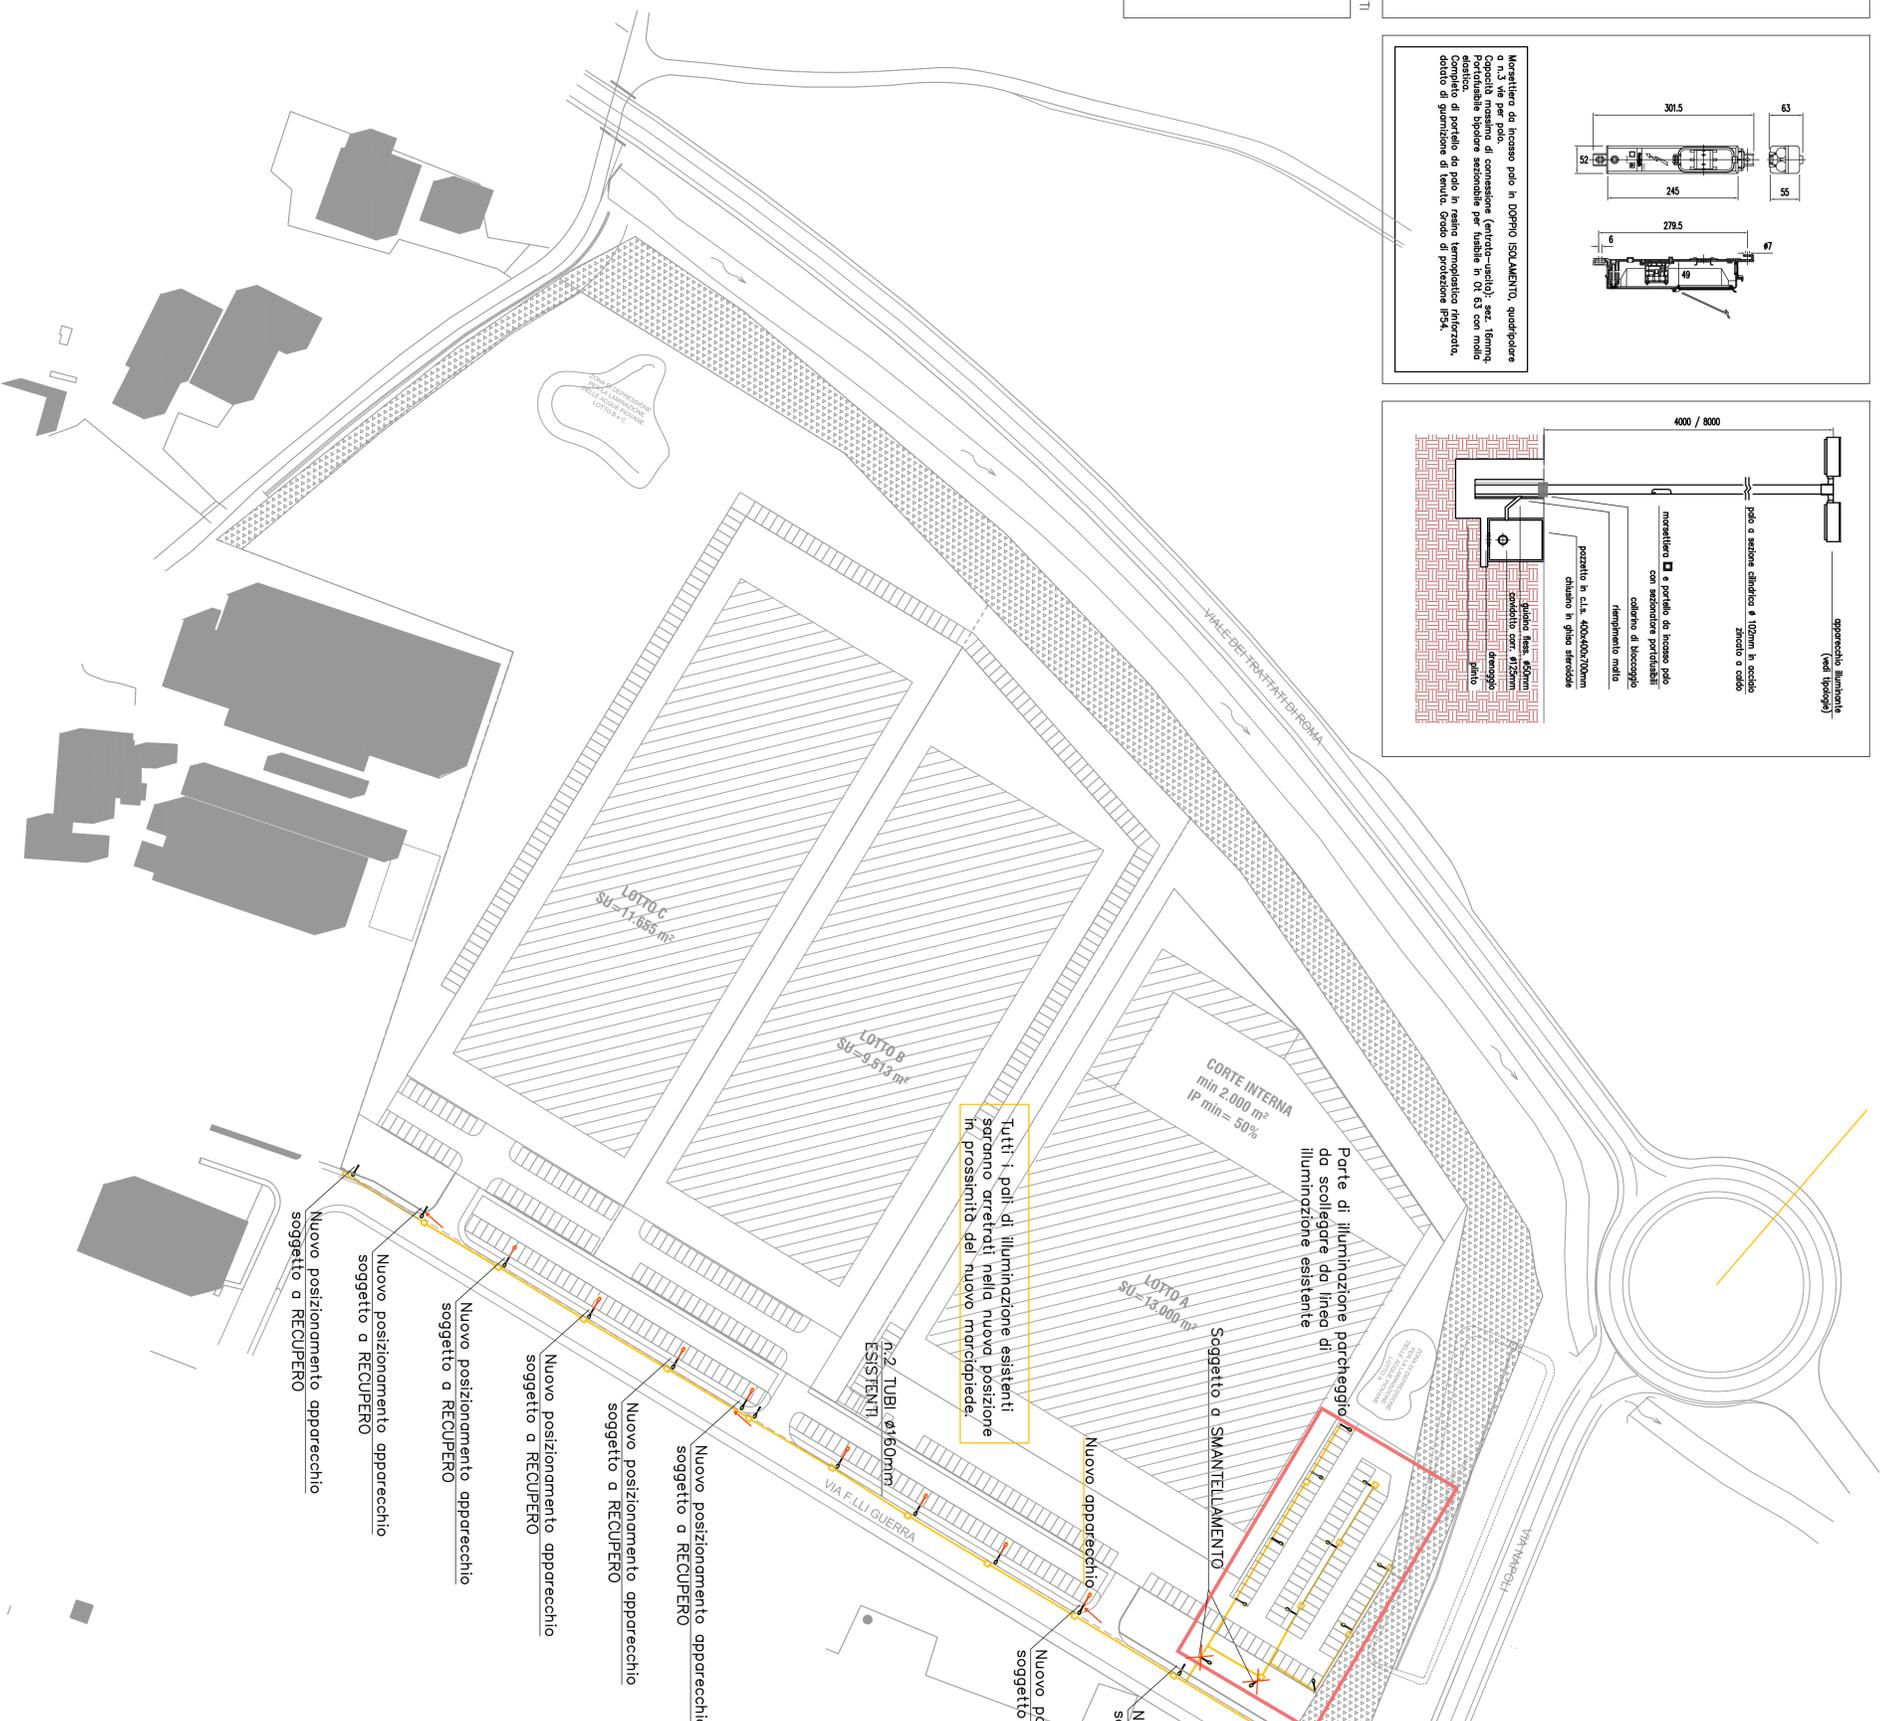

**AL PIANO URBANISTICO ATTUATIVO DI AREA DI TRASFORMAZIONE PRODUTTIVA Ap14**  
 Variante  
 Mancasale, Reggio Emilia (RE)

Comune di Reggio Emilia  
 Provincia di Reggio Emilia

Progettista:  
 MOTOR POWER COMPANY S.r.l.  
 via Leonardo da Vinci 4 - 42024 Castelvetro Scalo (RE)

Programe:  
 MANCASALE IMMOBILIARE S.r.l.  
 via Nicola Copernico 28/A - 42124 Reggio Emilia (RE)

Progetto architettonico e coordinamento:  
**ANDREA OLIVA ARCHITETTO**  
 via L. Adorno 17 - 42121 Reggio Emilia  
 tel+fax 0522 1719846  
 andrea@olivaarchitettura.it - andrea.oliva@olivaarchitettura.it

oggettivo: ILLUMINAZIONE PUBBLICA

scale: 1:1000  
 data: DICEMBRE 2021

