


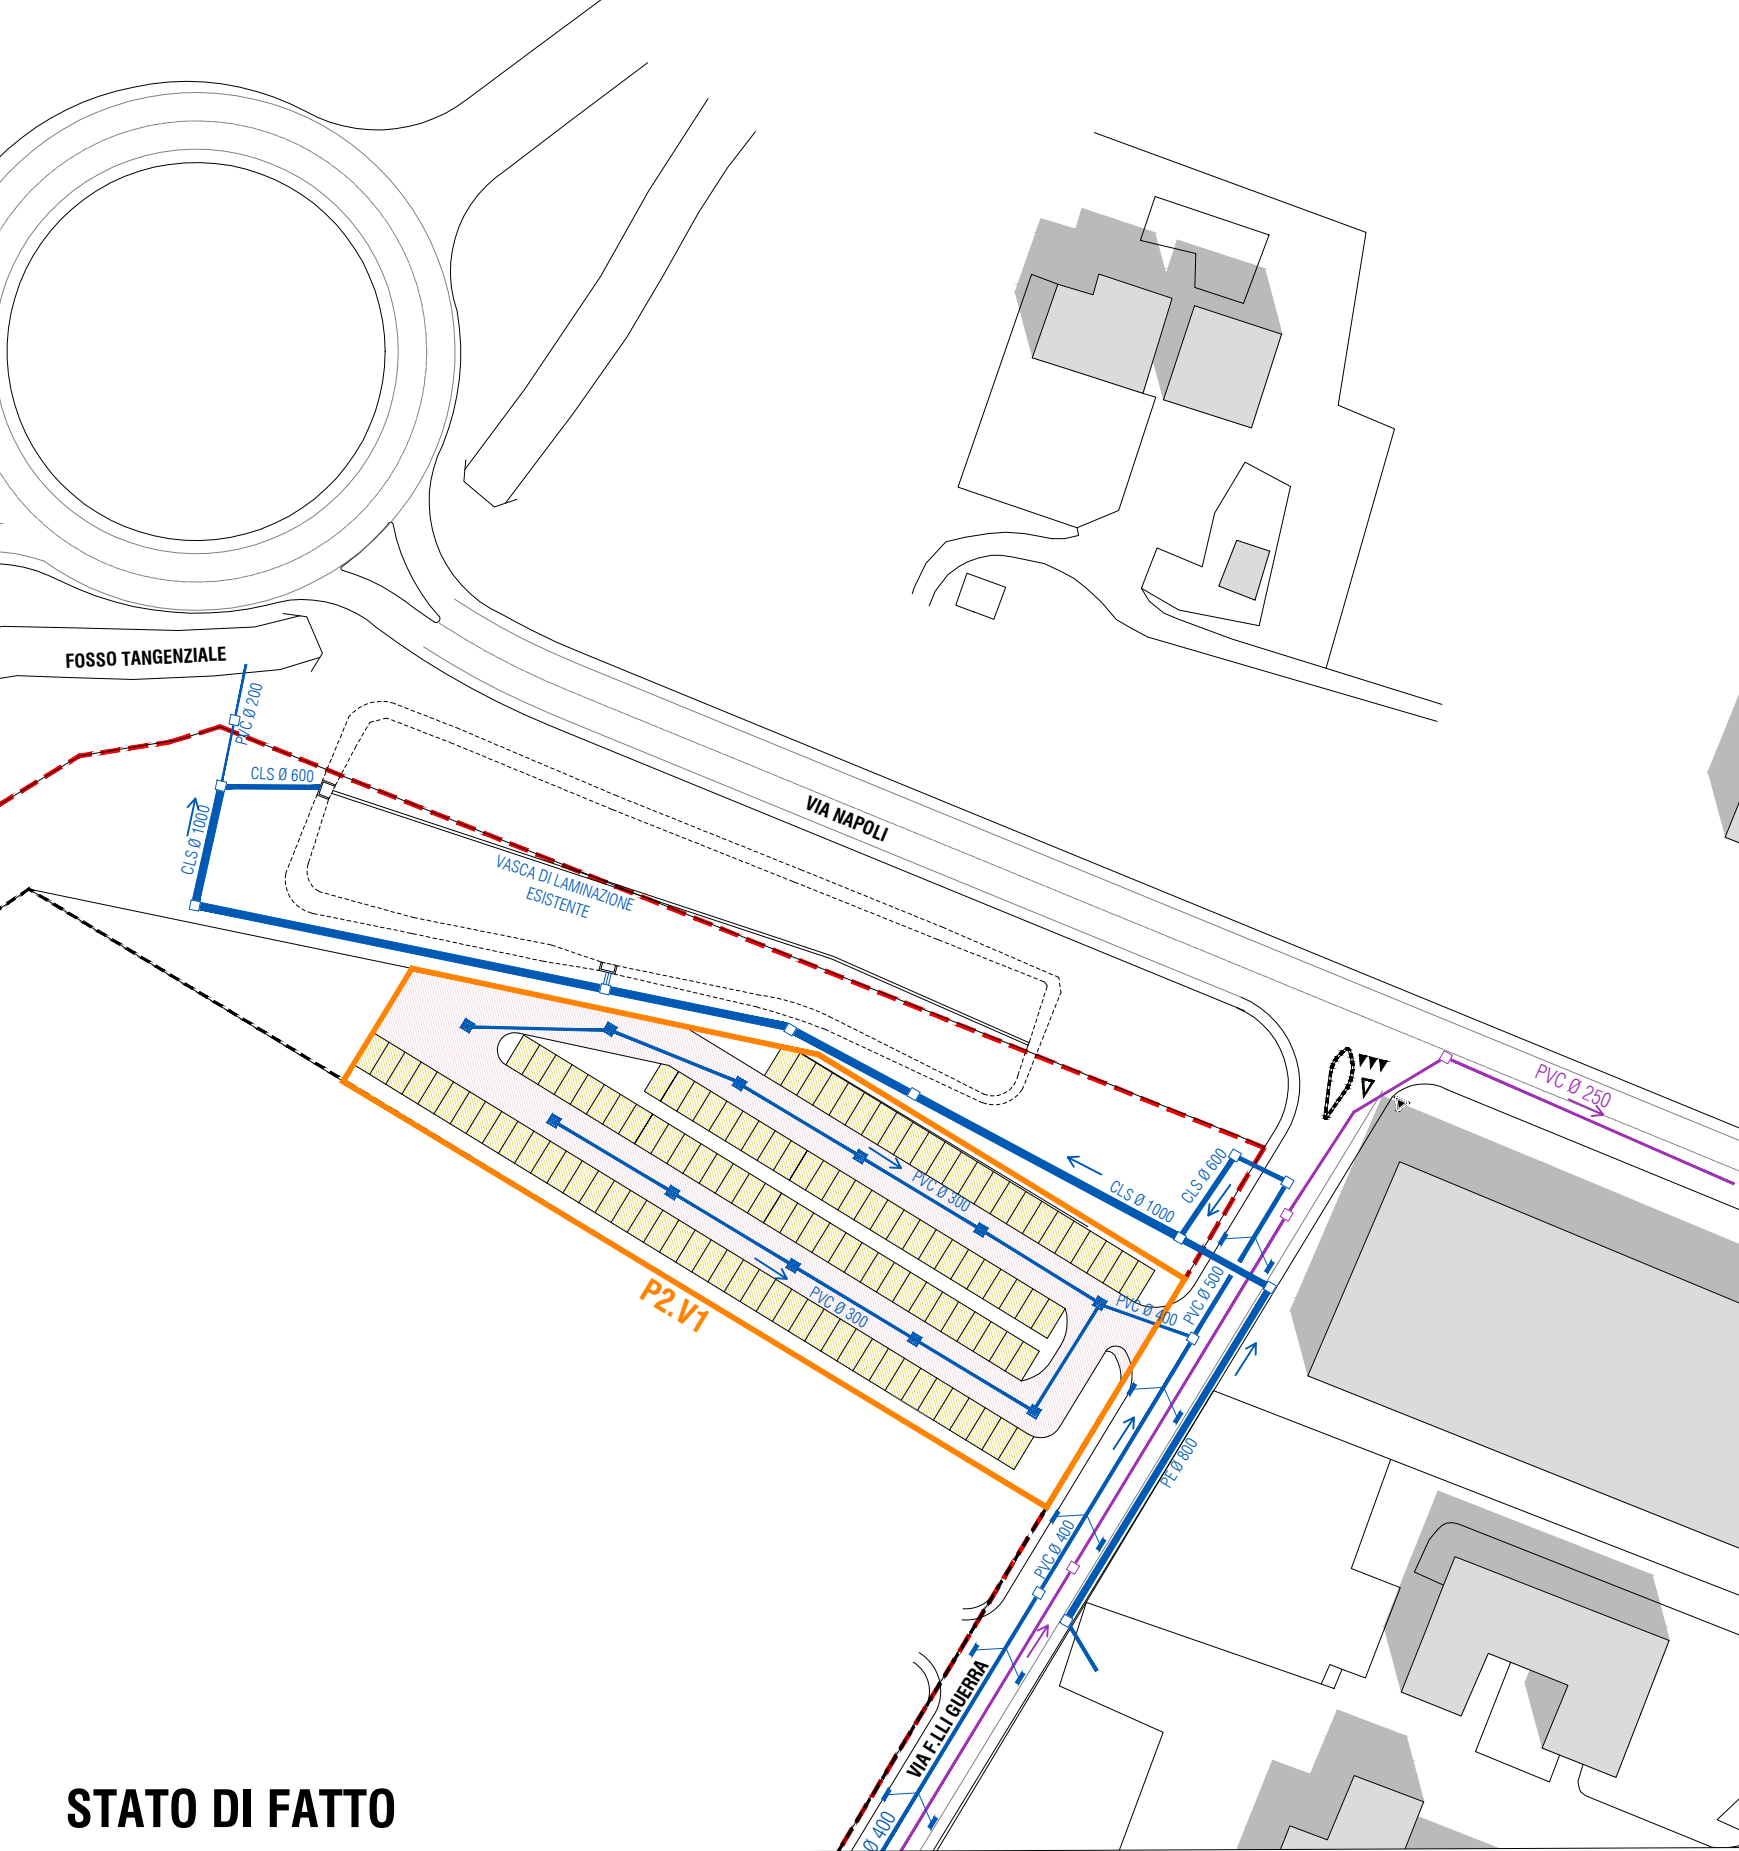

STATO DI FATTO



STATO DI PROGETTO

- St - SUPERFICIE TERRITORIALE
85.422 m
- RETE ACQUE BIANCHE ESISTENTE (realizzata con PDC 4499/2008)
- RETE ACQUE NERE ESISTENTE (realizzata con PDC 4499/2008)
- RETE ACQUE BIANCHE IN PROGETTO (a integrazione della rete esistente)
- RETE ACQUE NERE IN PROGETTO (a integrazione della rete esistente)
- POZZETTO DI ISPEZIONE / DERIVAZIONE
- CADITOIA STRADALE
- CADITOIA A BOCCA DI LUPO
- FOSSA IHMOFF
- RETE ACQUE BIANCHE LOTTI (da progettare e realizzare contestualmente agli edifici)

★ IN CASO DI ACCORPAMENTO DEI LOTTI B e C IL VOLUME DI LAMINAZIONE COMPLESSIVO DOVRA' ESSERE 1.782 m³
CON TUBAZIONE DI IMMISSIONE Ø 200

SI RIMANDA ALLA RELAZIONE IDRAULICA PER IL CALCOLO E LA VERIFICA DI QUANTO INDICATO NEL PRESENTE ELABORATO


Comune di Reggio Emilia
Provincia di Reggio Emilia

VARIANTE
AL PIANO URBANISTICO ATTUATIVO DI AREA DI
TRASFORMAZIONE PRODUTTIVA Ap14
Mancasale, Reggio Emilia (RE)

Proponente:
MOTOR POWER COMPANY s.r.l.
via Leonardo Da Vinci 4 - 42024 Castelnovo Sotto (RE)

Proprietà:
MANCASALE IMMOBILIARE s.r.l.
via Nicolò Copernico 28/A - 42124 Reggio Emilia (RE)

Progetto architettonico e coordinamento:
ANDREA OLIVA ARCHITETTO
via L. Ariosto 17 - 42121 Reggio Emilia
tel-fax 0522 1713846
andrea@cittaarchitettura.it - andrea.oliva@archiworldpec.it

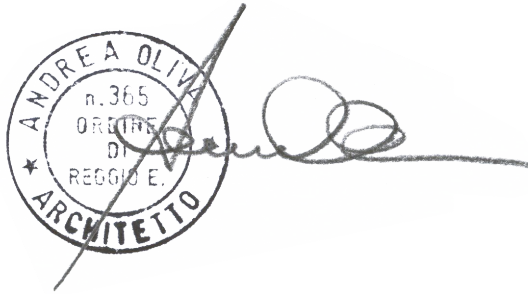

oggetto: RETE FOGNARIA

scala: 1:1000
data: DICEMBRE 2021 - REVISIONE 1.1 - MARZO 2022

REVISIONE 1.2 - MAGGIO 2022

