

COMUNE DI REGGIO EMILIA (RE)

PIANO PARTICOLAREGGIATO DI INIZIATIVA PRIVATA - VARIANTE

AREA DI TRASFORMAZIONE PRODUTTIVA
AP7 - VIA TIRELLI

TAVOLA

SCHEMI RETI TECNOLOGICHE RETE TELEFONIA E RETE FIBRA OTTICA

Data: 14/05/19

Scala: 1:1.000

PROPONENTI



KRAMP S.r.l. via Giulio Natta, 2 42124 Reggio Emilia (RE)

IMMOBILIARE C.L. S.n.c. di Frau Cristian e Vaiani Lucia
via Fonte acqua chiara, 12 42122 Reggio Emilia (RE)

AGA S.r.l. via Marcello Finzi, 597 41122 Modena (MO)

GENERAL CONTRACTOR



GSE Italia S.r.l.

Via G.B. Pergolesi, 27 20124 Milano (MI)
Tel. +39 02 25 39 981 www.gseitalia.it

PROGETTISTI



STUDIO ASSOCIATO ARCHITETTI
ALESSANDRO MAESTRI, ANDREA ROSSI, NICOLA SOGNI
**ARCHITETTURA
E URBANISTICA**

SEDE LEGALE: VIALE MALTA, 8 29121, PIACENZA TEL. 0523.755457
P.IVA: 01747220331 MAIL: INFO@A2NSTUDIO WWW.A2NSTUDIO.IT

Commessa

14135

Fase

PR

Lotto

PIP


Disegno

011

Rev

B

Questo documento è di proprietà di GSE Italia srl.
Non può essere utilizzato o riprodotto senza autorizzazione scritta da parte di GSE Italia srl.

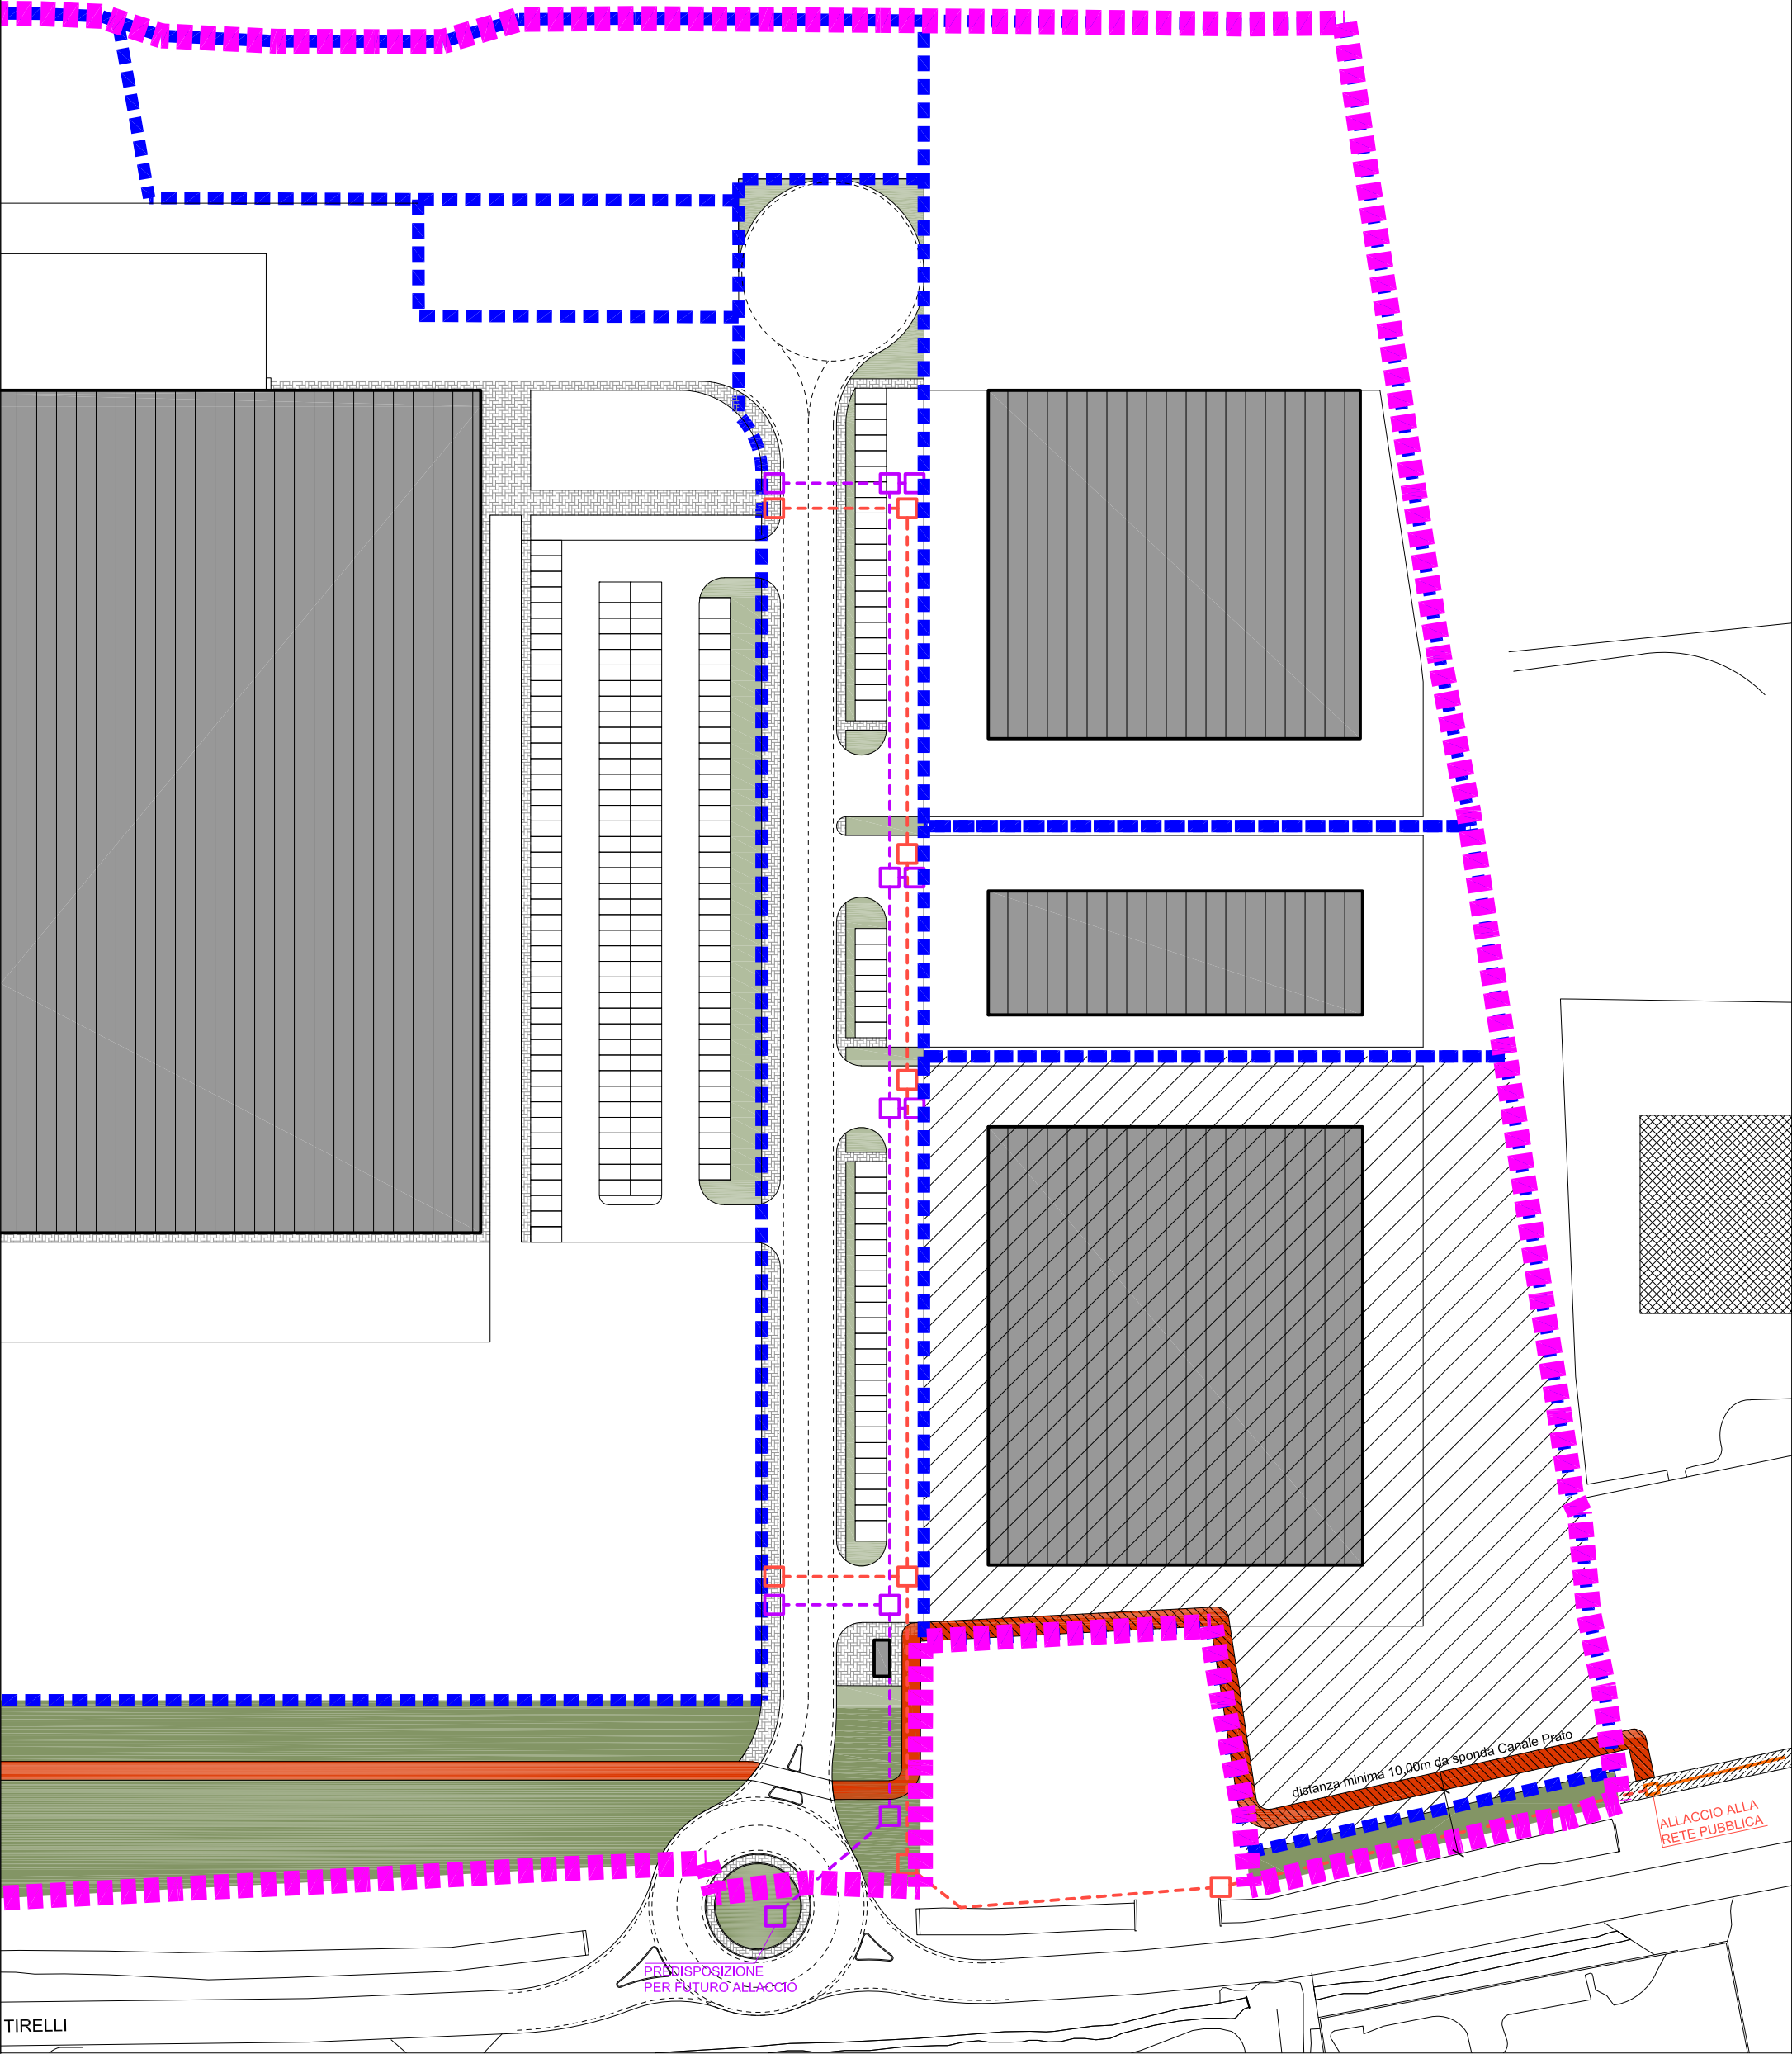

LEGENDA

- SUPERFICIE TERRITORIALE PIANO ATTUATIVO

SUPERFICIE FONDIARIA
- RETE TELEFONIA DI PROGETTO
(2 TUBI IN PVC Ø=125 mm corrugato passacavi) + POZZ. ISPEZ.

RETE FIBRA DI PROGETTO
(2 TUBI IN PVC Ø=125 mm corrugato passacavi) + POZZ. ISPEZ.

RETE TELEFONIA ESISTENTE
(2 TUBI IN PVC Ø=125 mm corrugato passacavi) + POZZ. ISPEZ.

