



PIANO TERRA




PIANO PRIMO

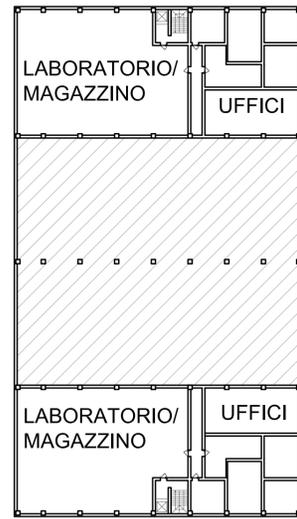


PIANO SECONDO

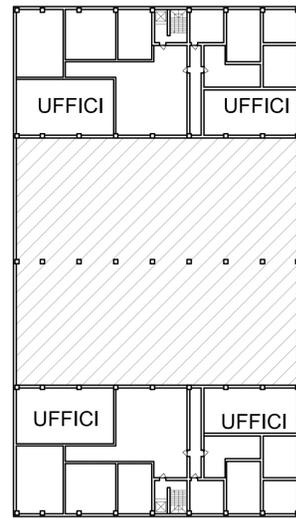

SOTTOTETTO

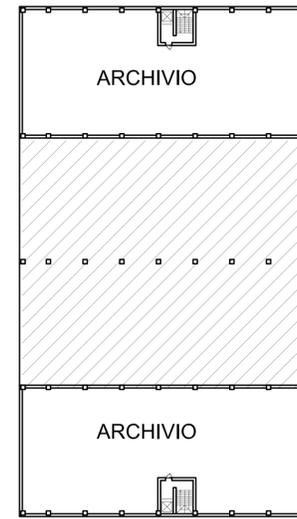


**FABBRICATI
IN LINEA E
A SCHIERA**

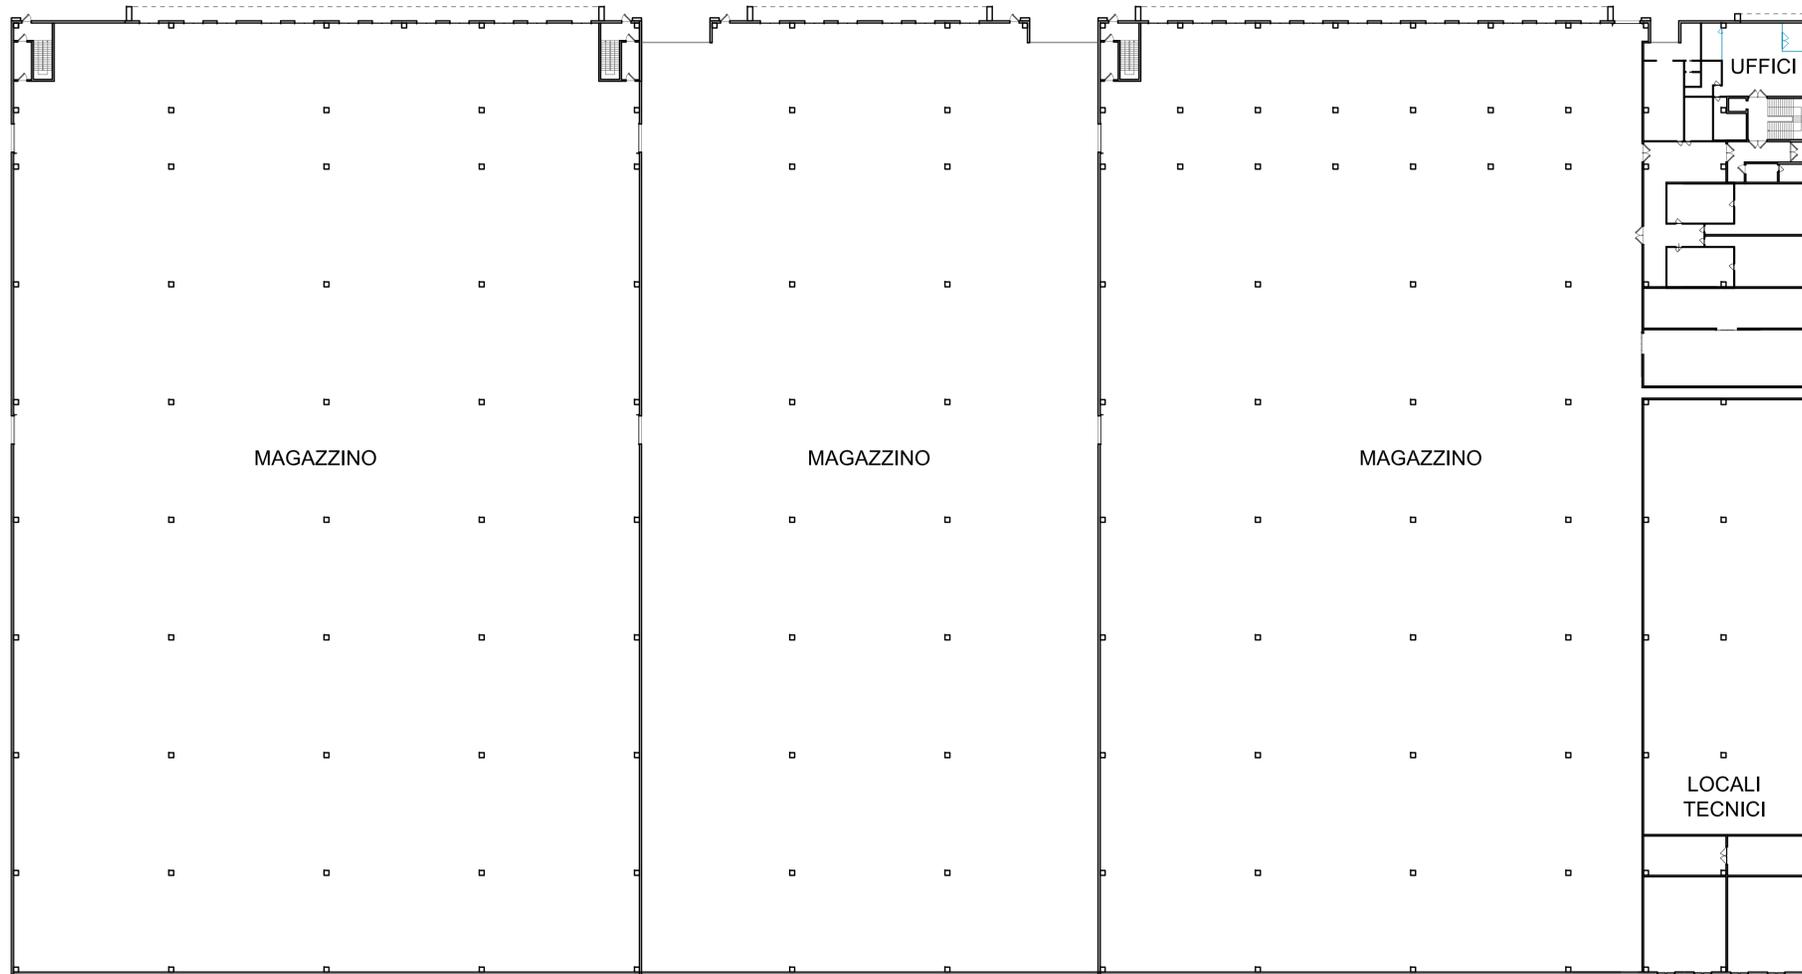

PIANO TERRA

**DEPOSITO
LOGISTICA**

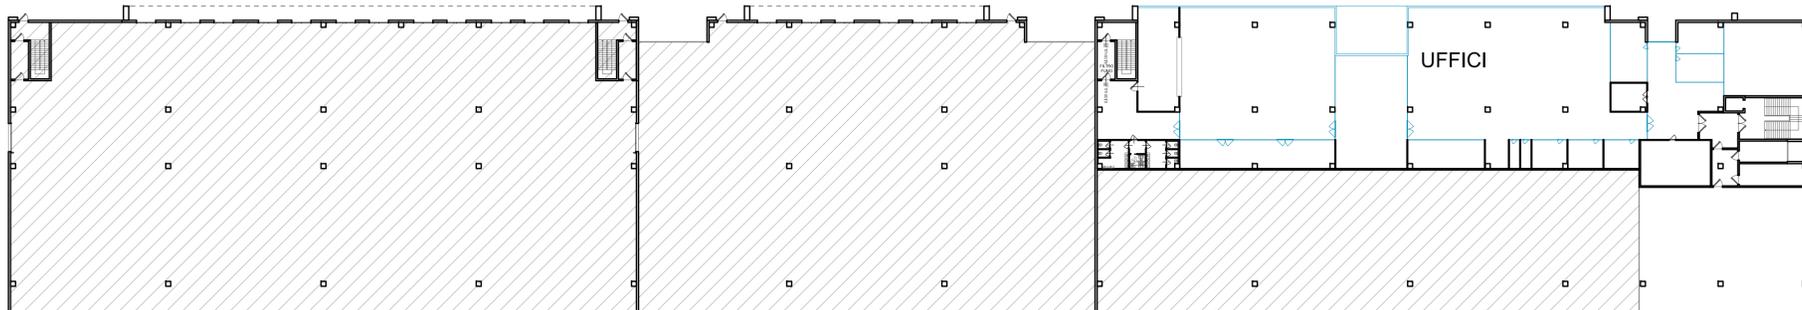

PIANO PRIMO

COMUNE DI REGGIO EMILIA (RE)

**PIANO PARTICOLAREGGIATO DI
INIZIATIVA PRIVATA - VARIANTE**

AREA DI TRASFORMAZIONE PRODUTTIVA
AP7 - VIA TIRELLI

TAVOLA

Data: 07/08/18

TIPOLOGIE EDILIZIE

Scala: 1:500

PROPONENTI



KRAMP S.r.l. via Giulio Natta, 2 42124 Reggio Emilia (RE)

IMMOBILIARE C.L. S.n.c. di Frau Cristian e Vaiani Lucia
via Fonte acqua chiara, 12 42122 Reggio Emilia (RE)

AGA S.r.l. via Marcello Finzi, 597 41122 Modena (MO)

GENERAL CONTRACTOR



GSE Italia S.r.l.
Via G.B. Pergolesi, 27 20124 Milano (MI)
Tel. +39 02 25 39 981 www.gsetalia.it

PROGETTISTI



STUDIO ASSOCIATO ARCHITETTI
ALESSANDRO MAESTRI, ANDREA ROSSI, NICOLA SOGNI
**ARCHITETTURA
E URBANISTICA**
SEDE LEGALE: VIALE MALTA, 8 29121 PIACENZA TEL. 0523.756457
P.IVA: 0147220531 MAIL: INFO@A2NSTUDIO WWW.A2NSTUDIO.IT

Commissa **14135** Fase **PR** Lotto **PIP** Disegno **031** Rev **A**

Questo documento è di proprietà di GSE Italia srl.
Non può essere utilizzato o riprodotto senza autorizzazione scritta da parte di GSE Italia srl.