

titolo del progetto

-1* VARIANTE A PUA DI INIZIATIVA PRIVATA "Ta-46"

VIA DIMITROV - VIA WALPOT - CANALINA - REGGIO EMILIA

APPROVATO CON D.C.C. PG 11795 DEL 07/04/2014

committente

- EDILGRISENDI SPA

VIA DAL VERME 8-REGGIO EMILIA C.F.-P.IVA : 00239240351

titolo della tavola


-STATO DI FATTO DI ATTUAZIONE DEL PUA APPROVATO

RILIEVO PLANIALTIMETRICO CON C.S. FISSO E VERBALE DI MISURAZIONE

PROFILI ESISTENTI DEL TERRENO

num. pratica	data emissione	redatto da	rapp. disegni	layout	fase operativa	file
3733	MAGIO 2020	TF	1:500		DEFINITIVO	3733VR02.dwg
rev.	data	descrizione	redatto da			
A						
B						
C						
D						
E						

Il responsabile della
progettazione

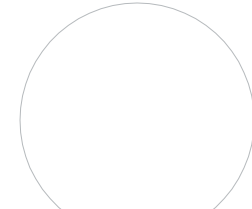

Arch. Andrea Malaguzzi

N° tavola

3V

orientamento



collaboratori

Ing. Tiziano Ferri
Ing. Albertina Andrea
Ing. Simone Celli
Arch. Tommaso Prodi
Geom. Libero Bedogni

LEGENDA



PERIMETRO DEL COMPARTO




PERIMETRO AREE
ESTERNE AL COMPARTO
INTERESSATE DALL'INTERVENTO



PERIMETRO SUBCOMPARTI



PERIMETRO LOTTI EDIFICABILI

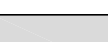

AREE PRIVATE




AREE PRIVATE REALIZZATE E IN CORSO DI REALIZZAZIONE SULLA BASE DEI TITOLI ABILITATIVI



AREE PER OPERE DI URBANIZZAZIONE REALIZZATE E FUNZIONALI (PG 135238-17 DEL 08-03-17)



AREE PER OPERE DI URBANIZZAZIONE IN CORSO DI REALIZZAZIONE SULLA BASE DEI TITOLI ABILITATIVI

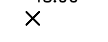




QUOTE ALTIMETRICHE DI RILIEVO



QUOTE ALTIMETRICHE DI PROGETTO



ACCESSI CARRAI

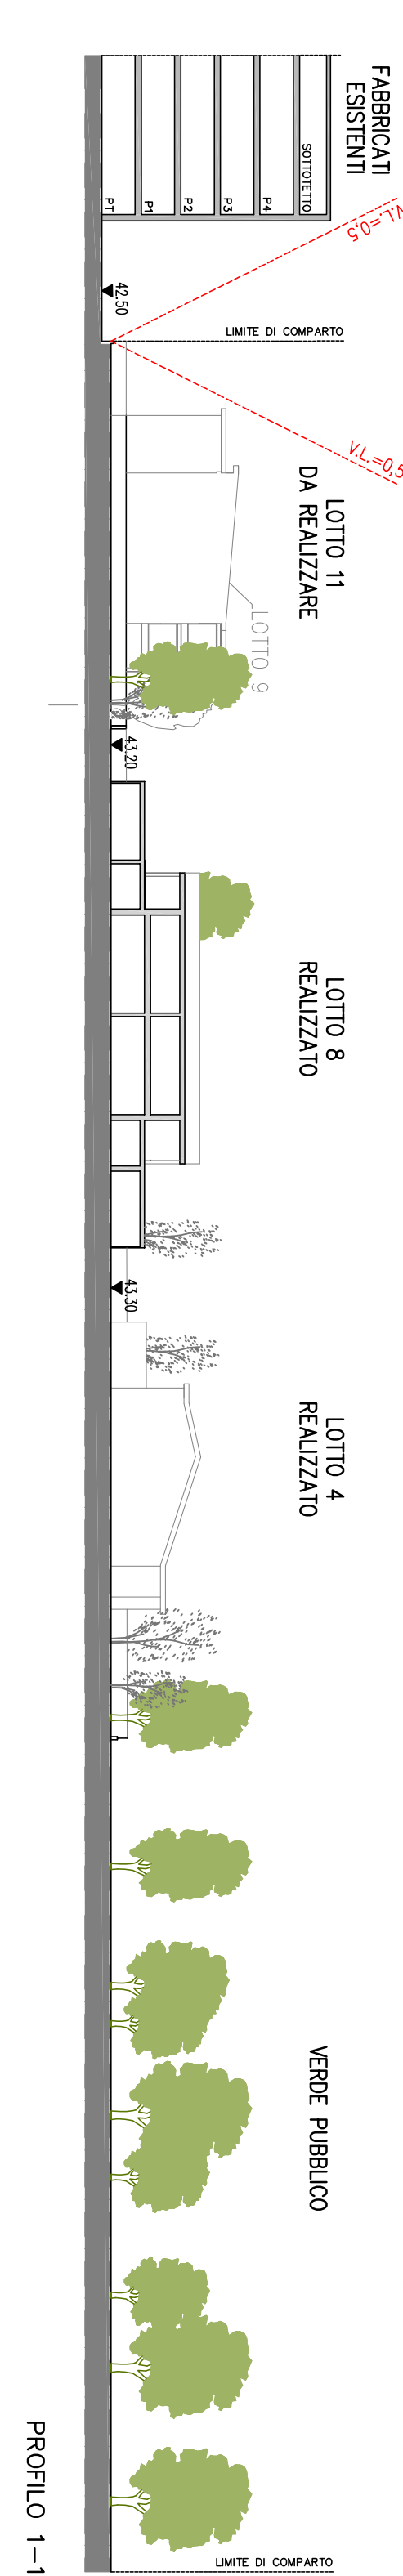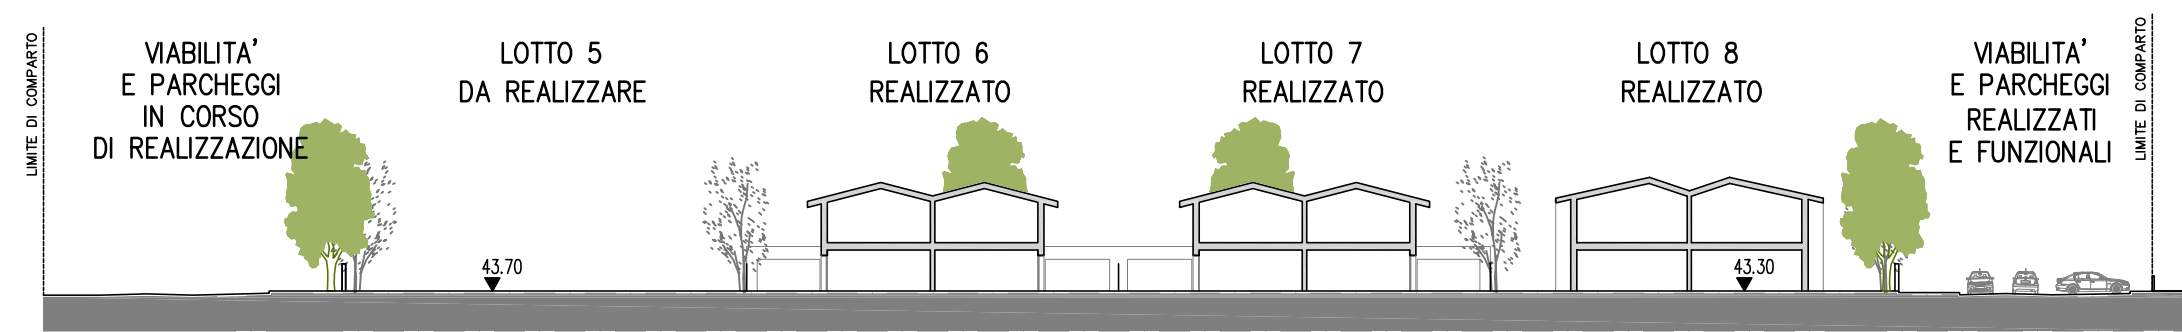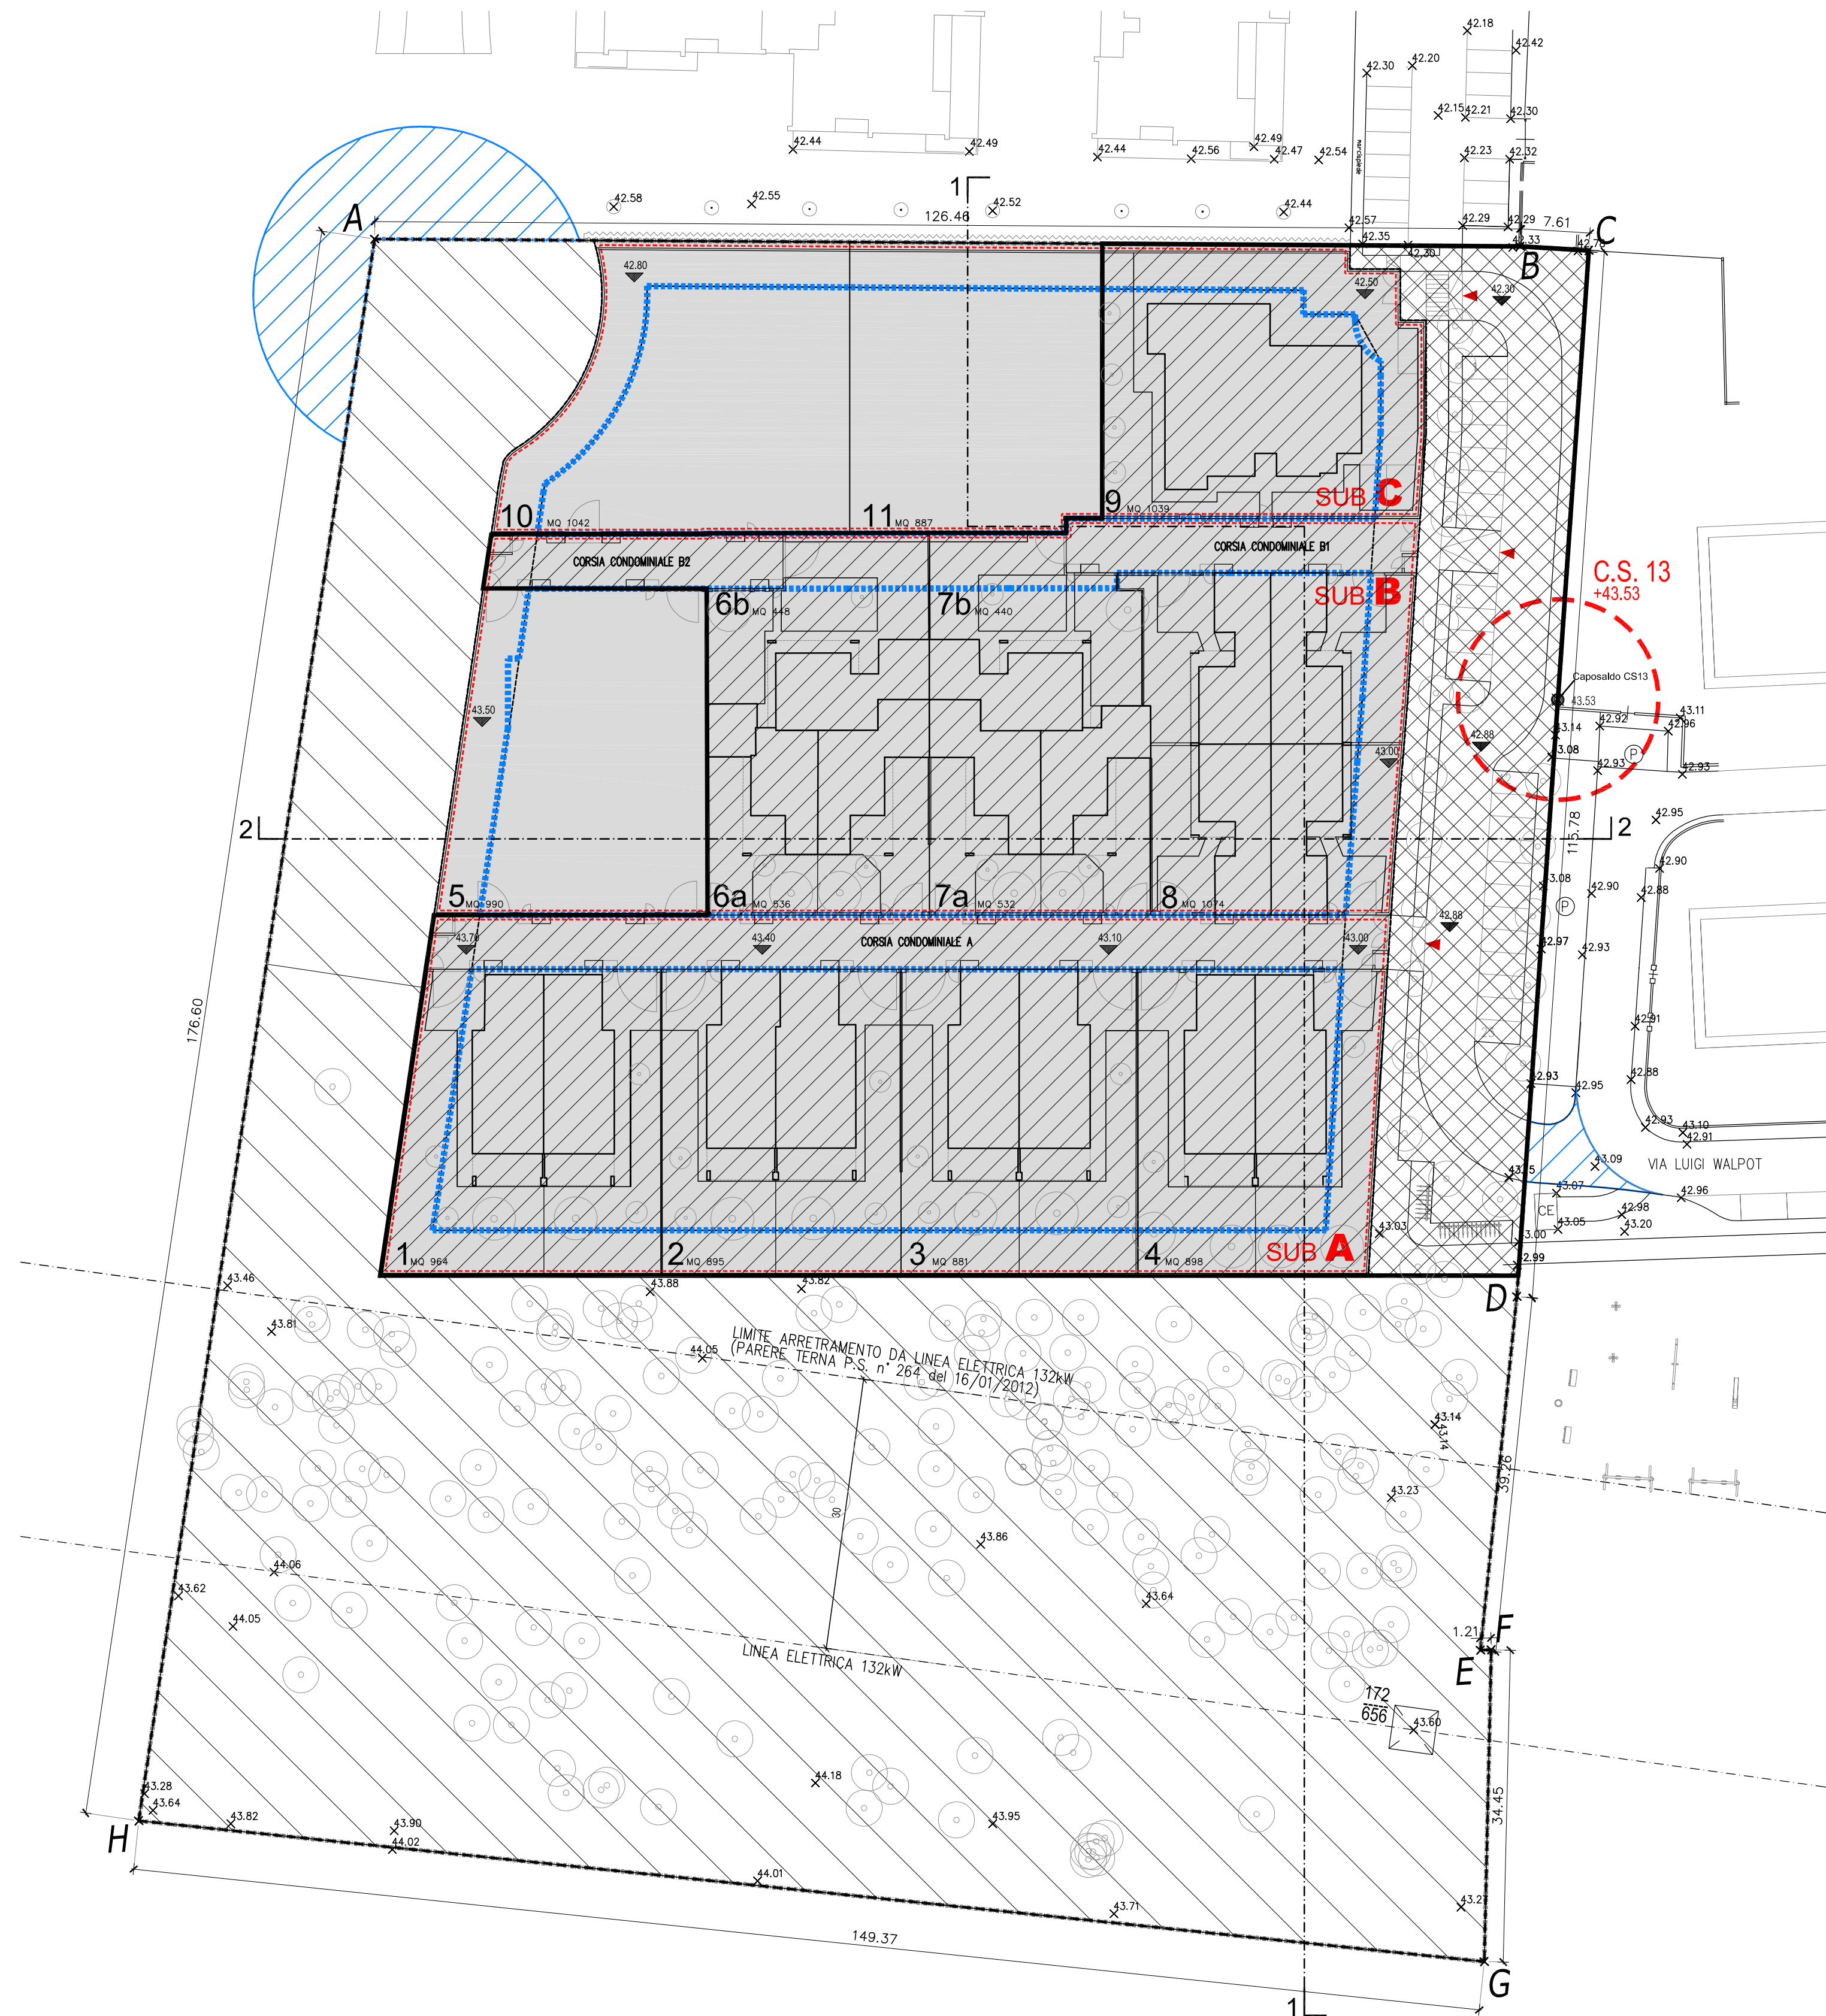

Societa' Generale di Topografia



Rilevamenti ed applicazioni informatiche

S.G.T. s.r.l. - 42124 Reggio nell'Emilia - Via C. Manicardi, 10 - tel. 0522 506212 - telefax 0522 516977

Lavoro:

Integrazione comparto TA-46

Data:

24/04/2012

Caposaldo n.

13

Quota mt.

43.53

Descrizione:

CHIODO SU MURETTO IN CEMENTO CON RECINZIONE METALLICA



Posizione planimetrica

Coordinate

X= 165.854

Y= 107.547

NOTE:

N.B.: le coordinate planimetriche sono relative al Ns. rilievo e quindi orientate come da file allegato.

VERBALE DI MISURAZIONE		
Punto	Coord. X	Coord. Y
A	106.744	-19.555
B	115.623	106.589
C	116.564	114.134
D	231.328	98.836
E	270.039	92.329
F	270.078	93.534
G	304.393	90.562
H	279.394	-56.701
Superficie = Mq. 25733		