




PROFILO A-A

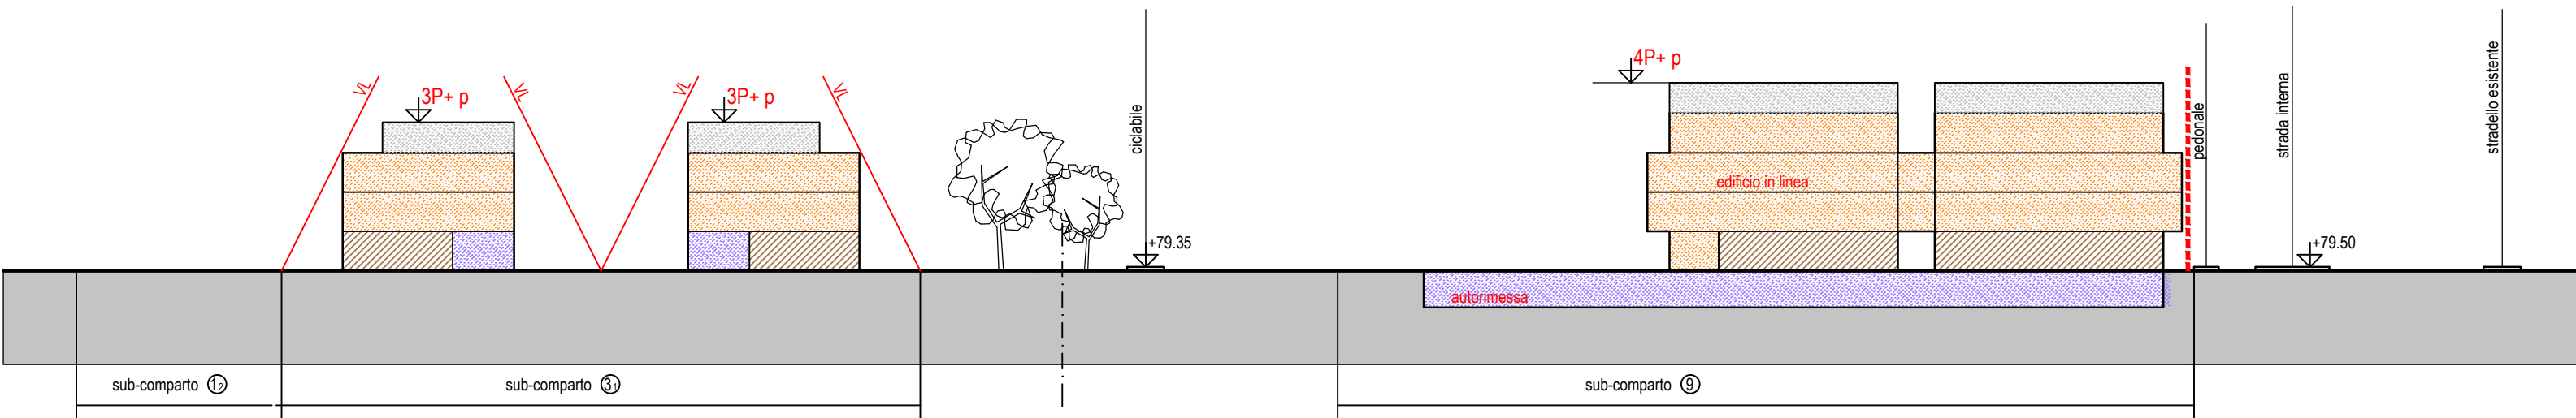


PROFILO F-F

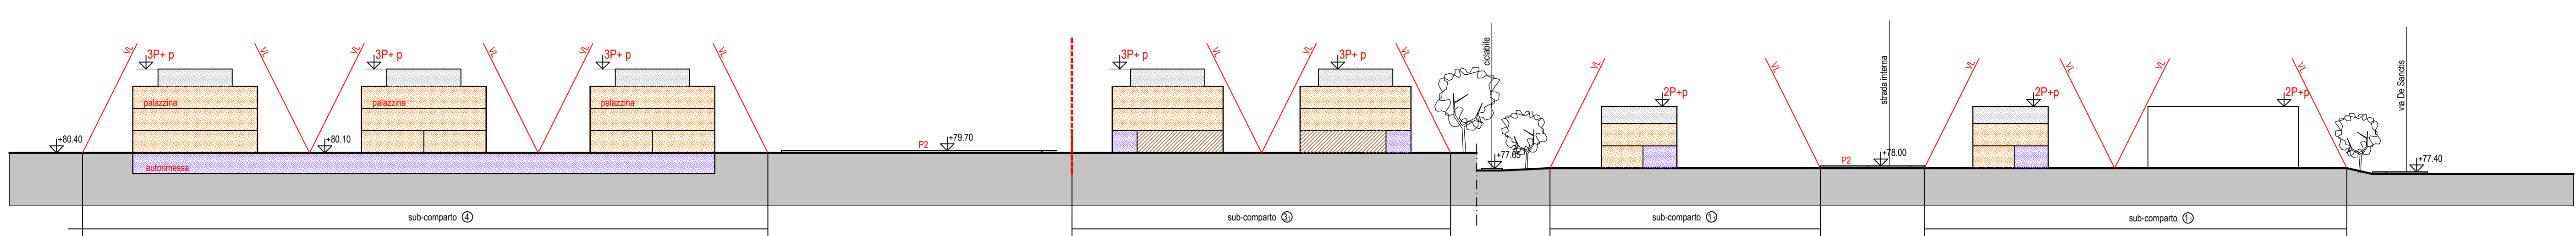


PROFILO B-B

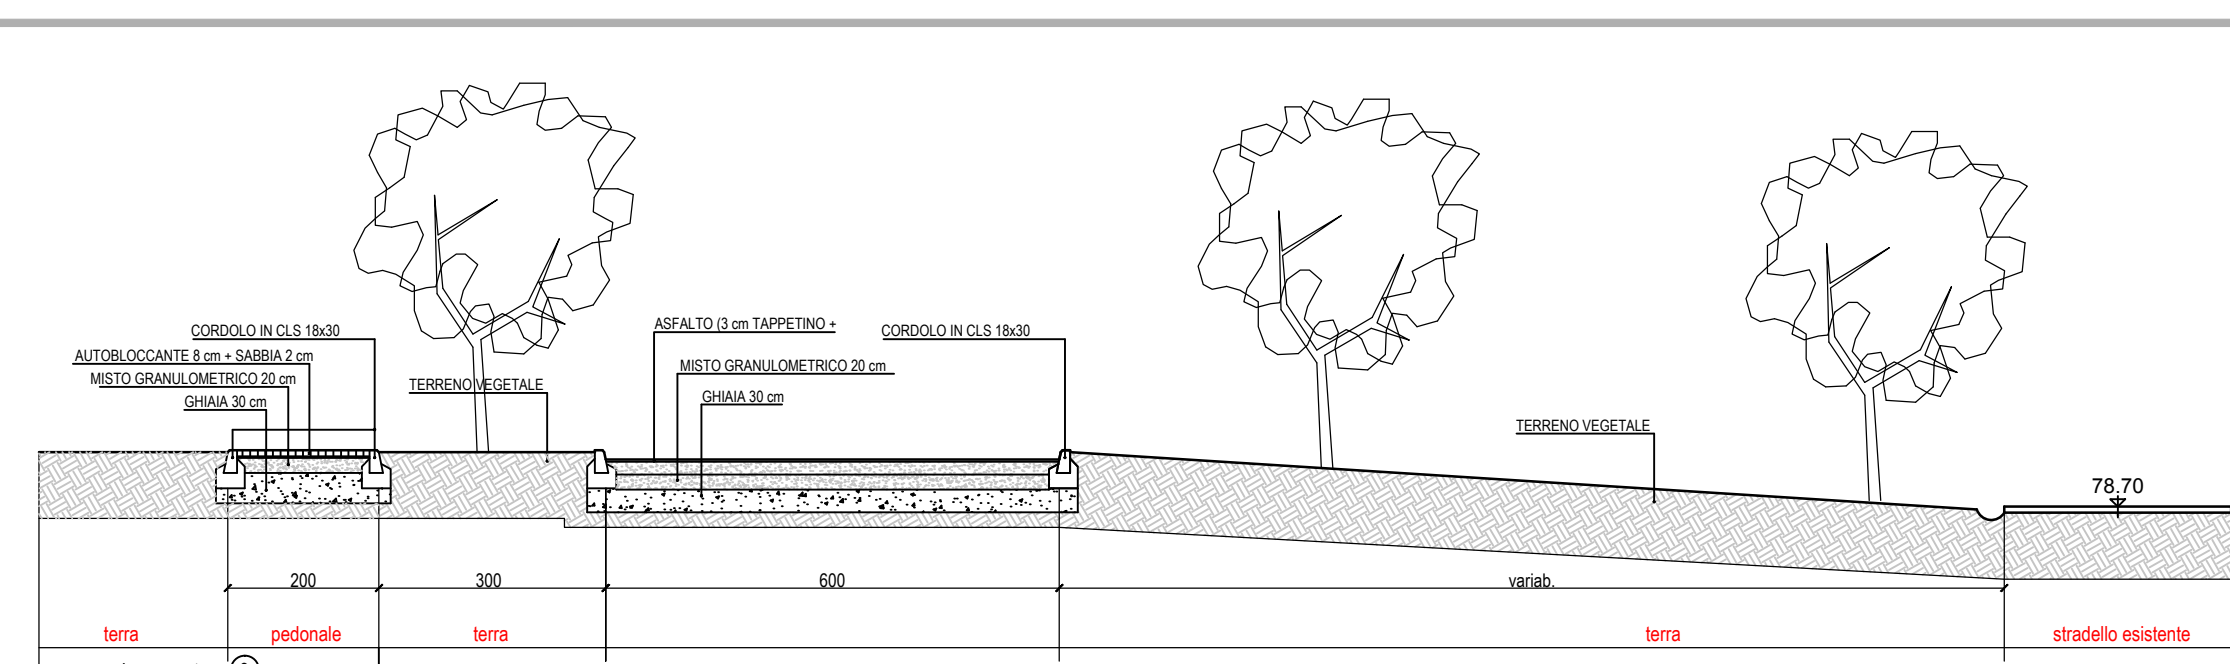


SEZIONE 1-1

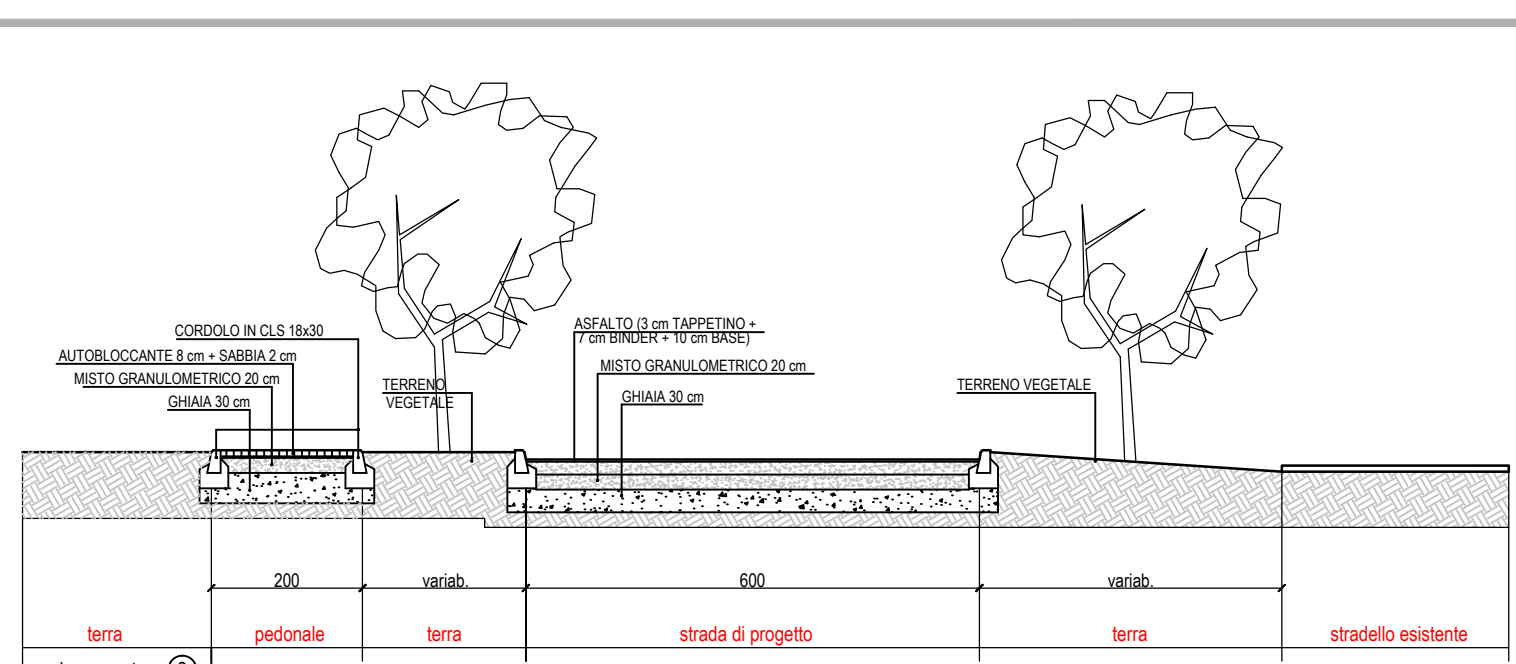


SEZIONE 2-2

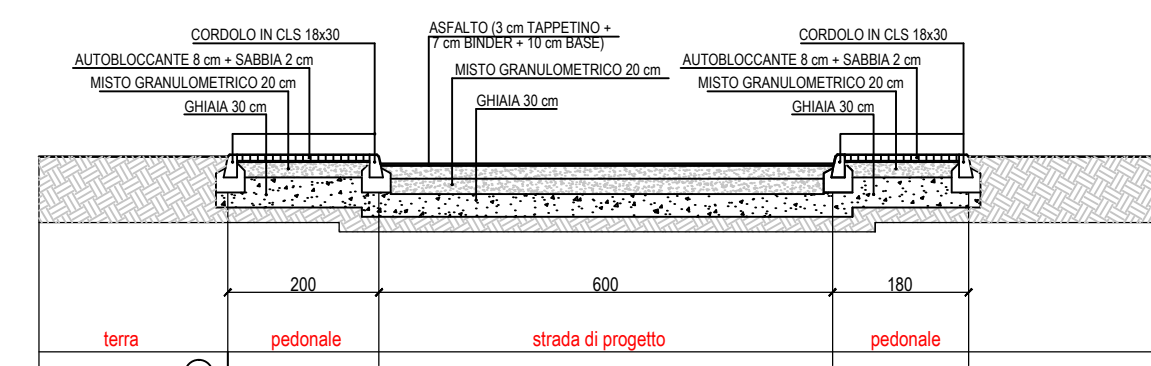


SEZIONE 3-3

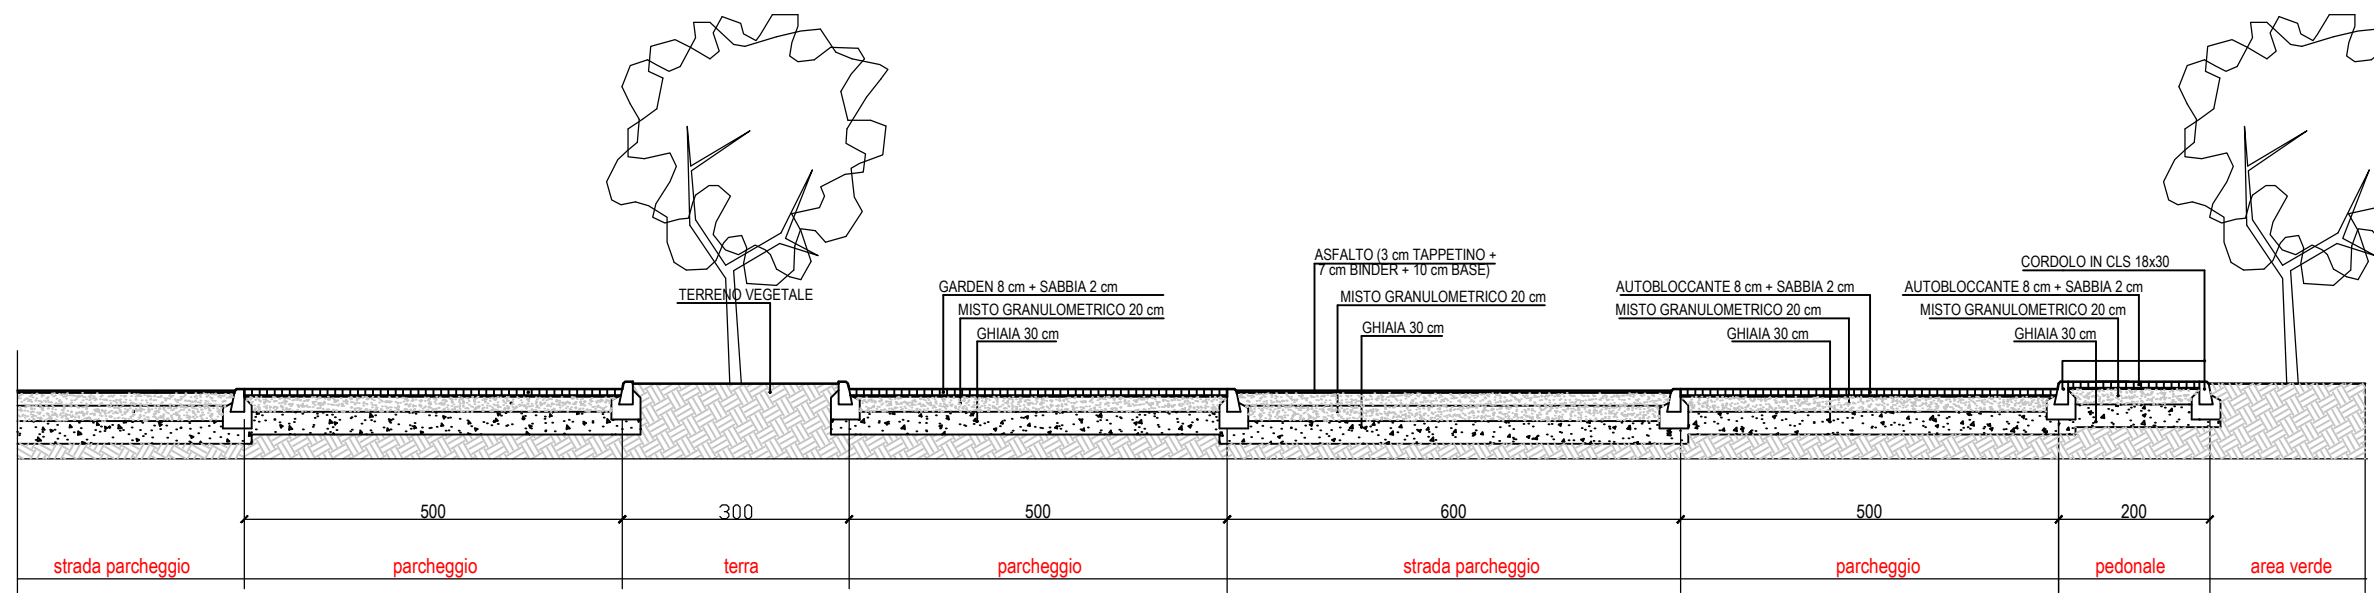

SEZIONE 4-4

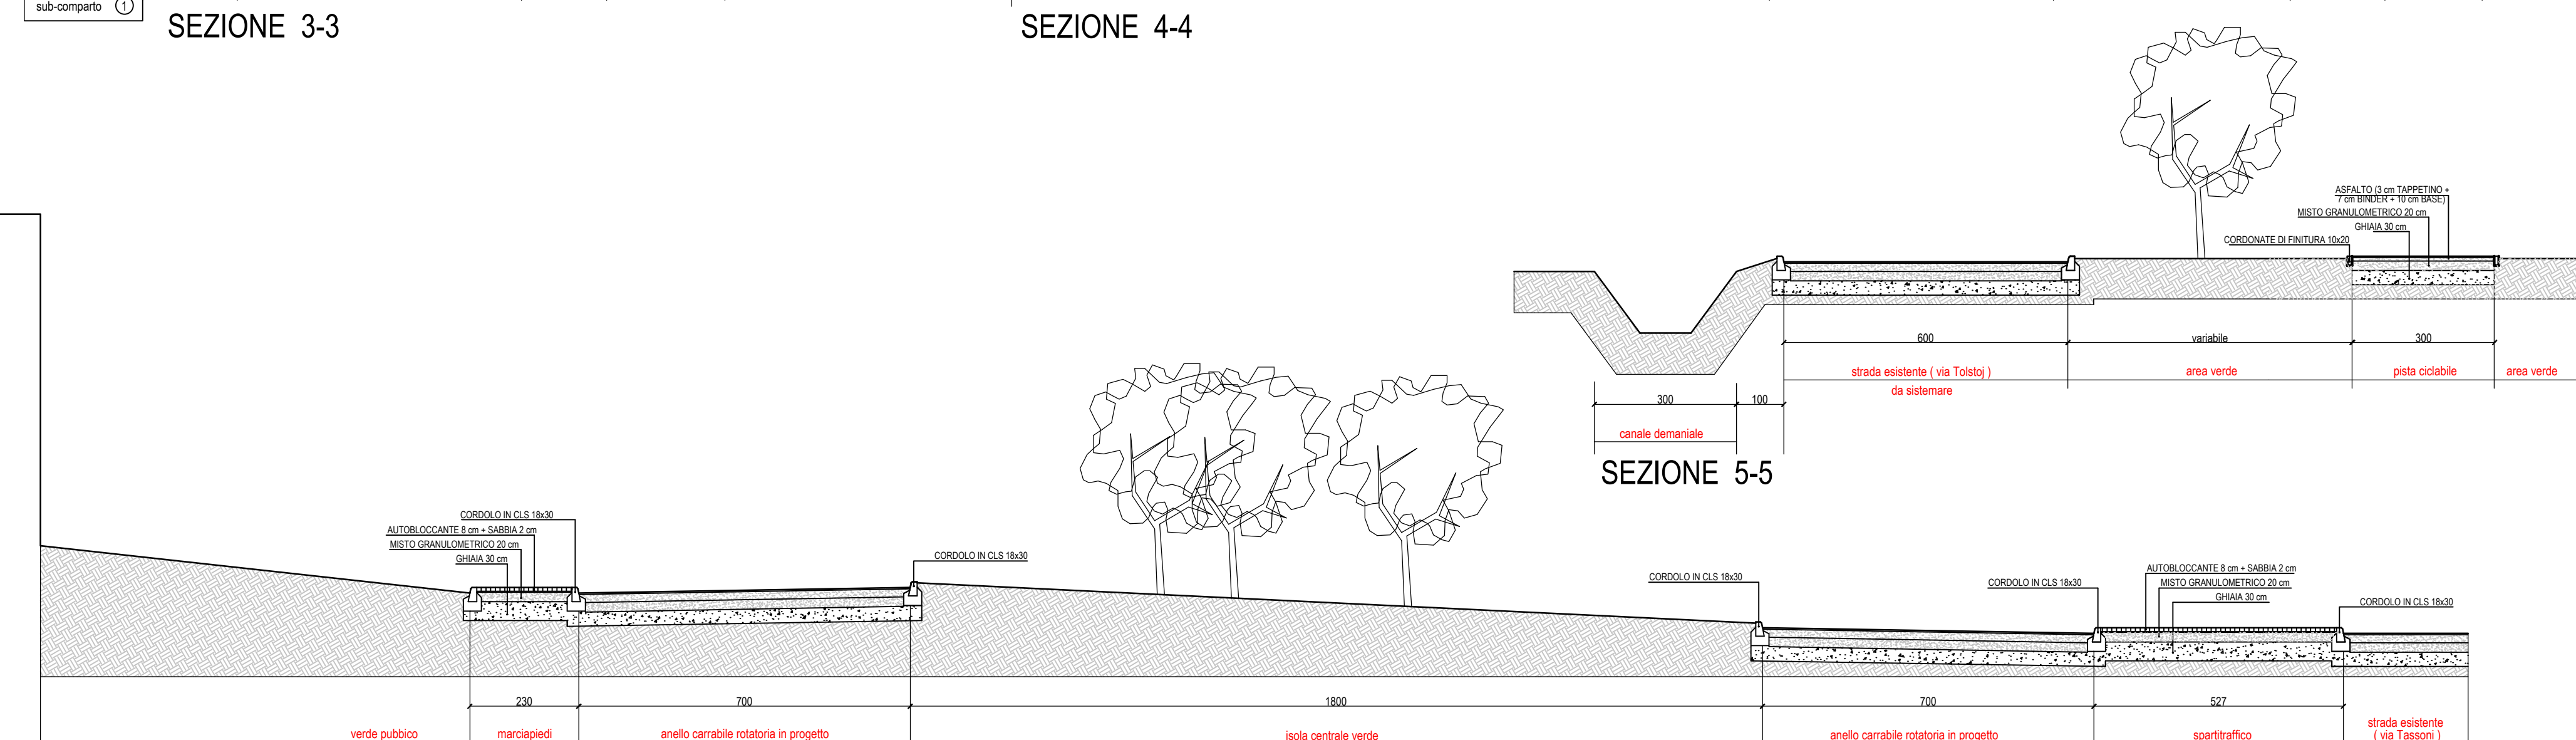

SEZIONE 5-5

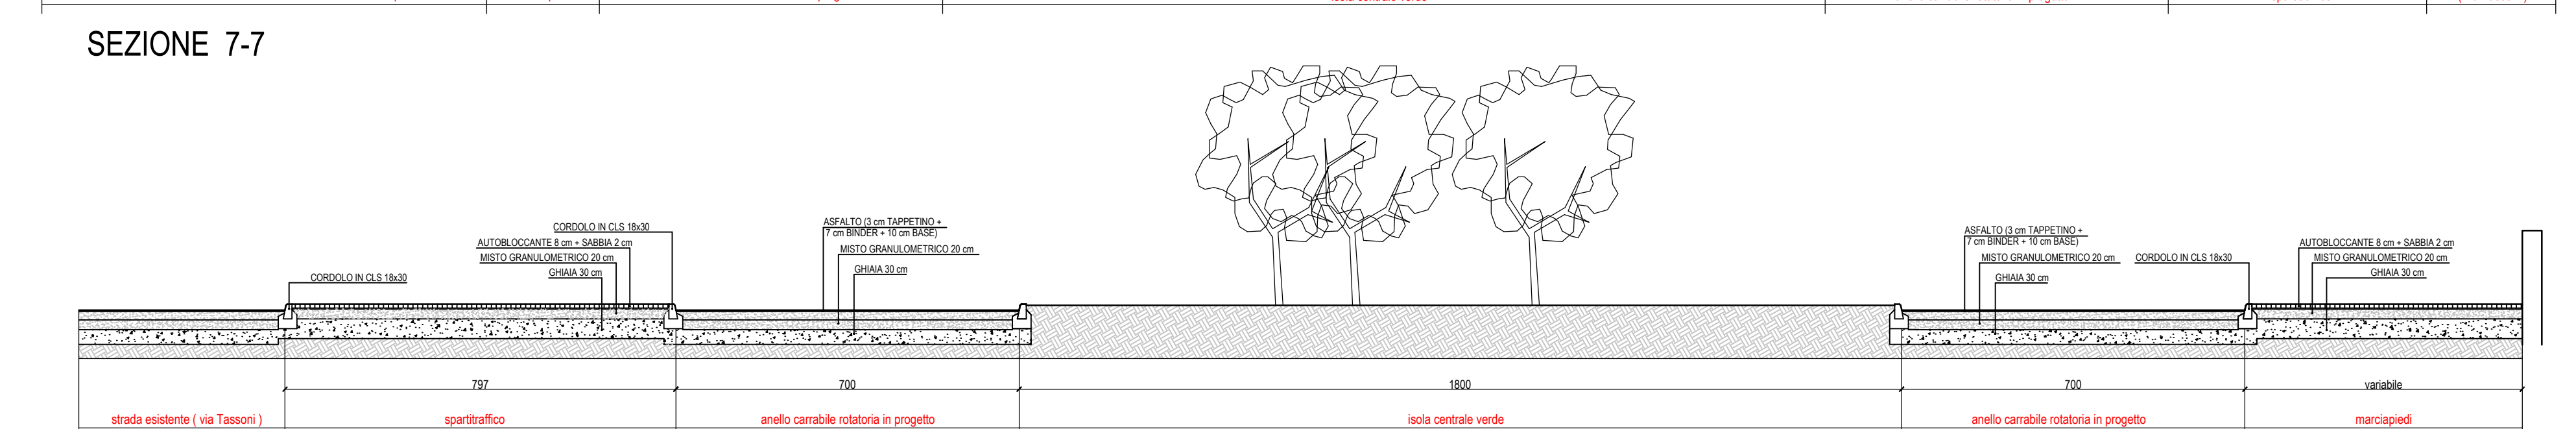


SEZIONE 6-6

SEZIONI STRADALI


scala 1:100




PROFILO G-G

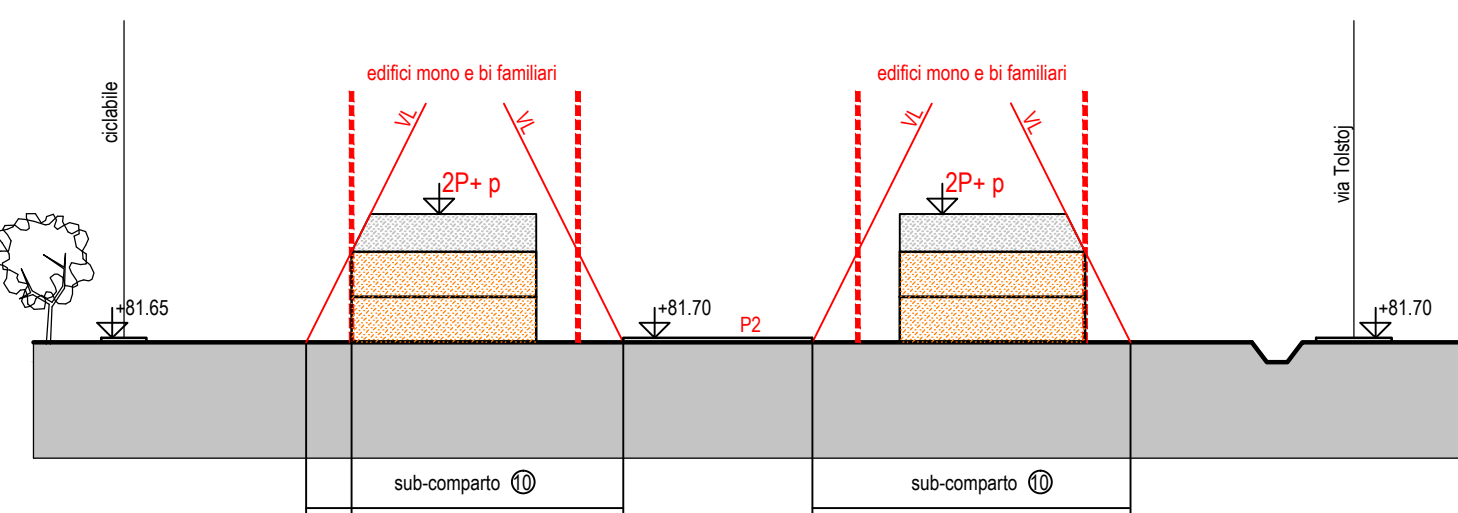

PROFILO C-C

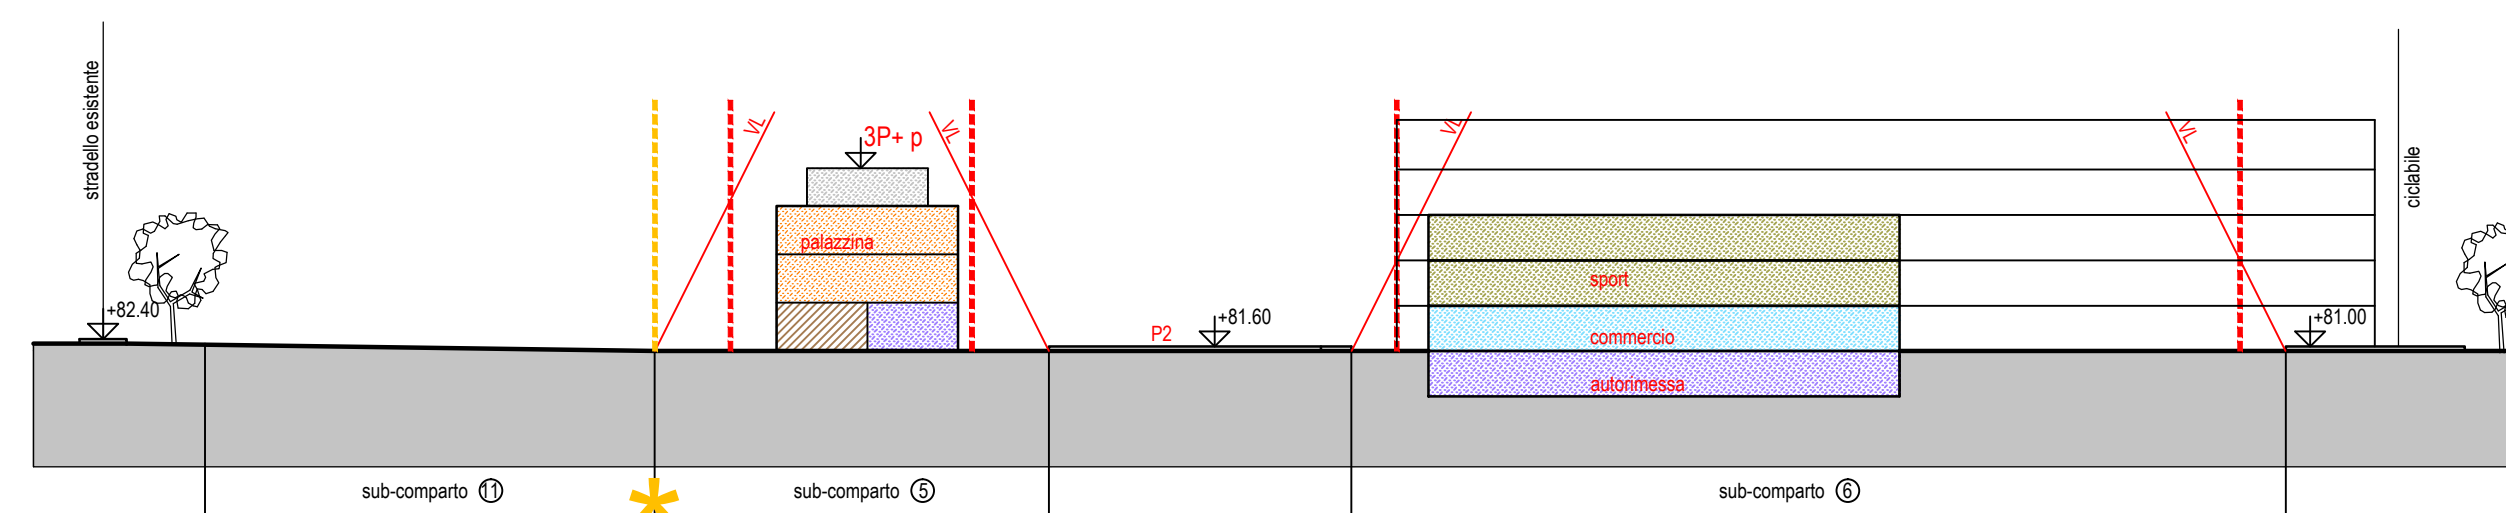


PROFILO D-D

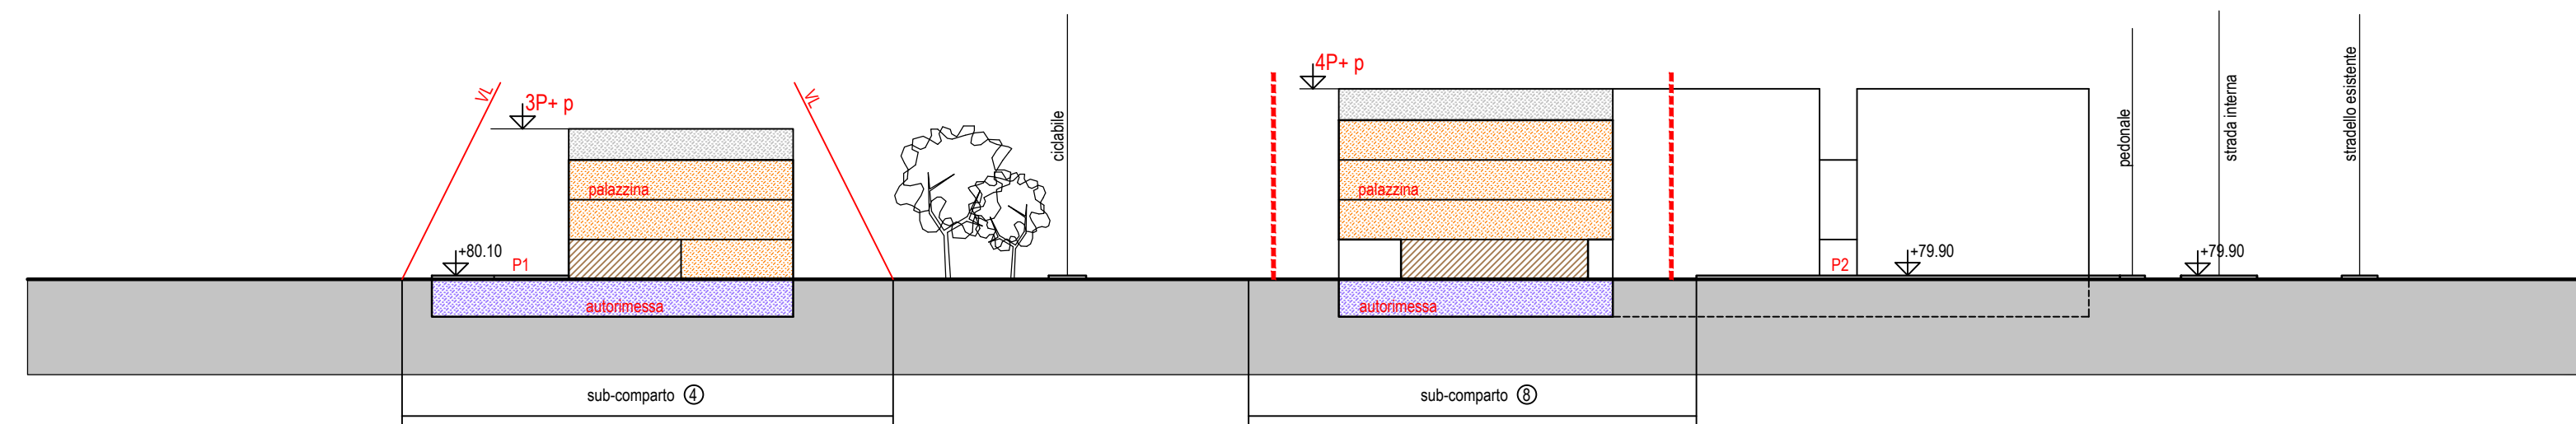

PROFILO E-E

* L'edificazione nel Comparto 5 potrà avvenire fino al confine con il Comparto 11 in caso di stessa proprietà.

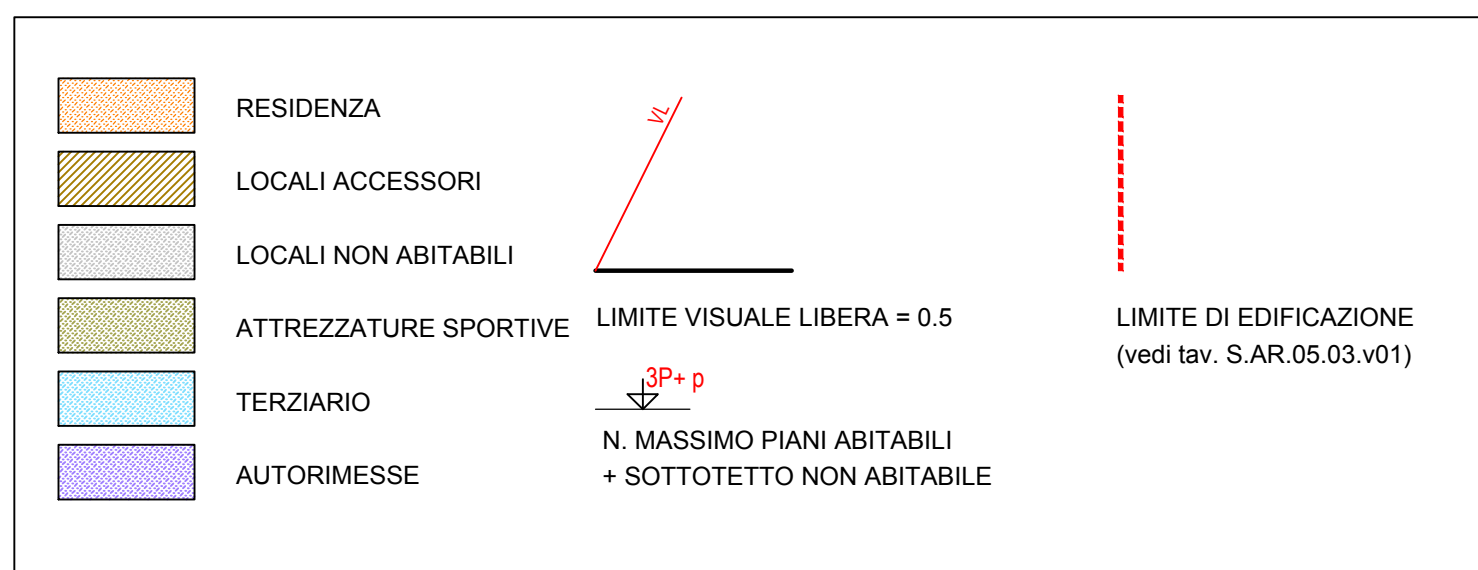

progettazione	committente	prati.
 via m. rulli 6 42124 reggio emilia tel. 0522 133651 fax 0522 52127 e-mail: progettazione@cairepro.it	coop edilizia LA BETULLA s.c. Via Gandhi n.16 - 42123 Reggio Emilia	3120
progetto	VARIANTE DI PIANO PARTICOLAREGGIATO DI INIZIATIVA PRIVATA SULL'AREA TI 4-27	file 210 - 24x27x3 - fronte data 26.05.2016
denominazione	VARIANTE 01 - PROFILI E SEZIONI	aggiorn. 09.2016
elaborato		scala 1:500
		S.A.R.07.v01