



SEZIONI STATO DI FATTO scala 1:200


SEZIONE 1-1
(Aggiornamento 2016.02.19)

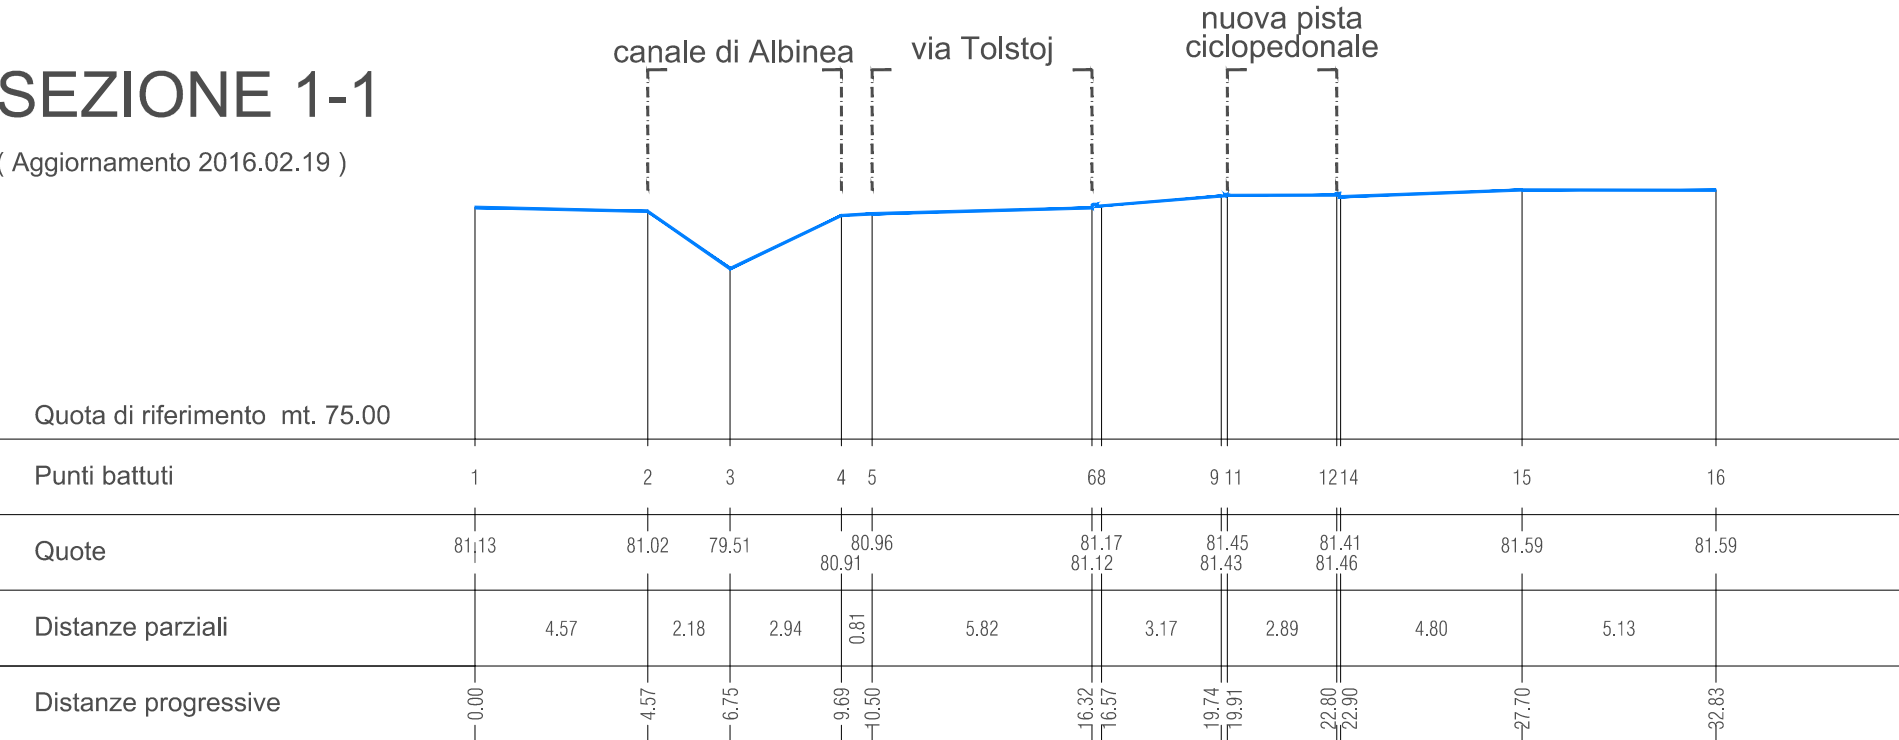


SEZIONE 2-2

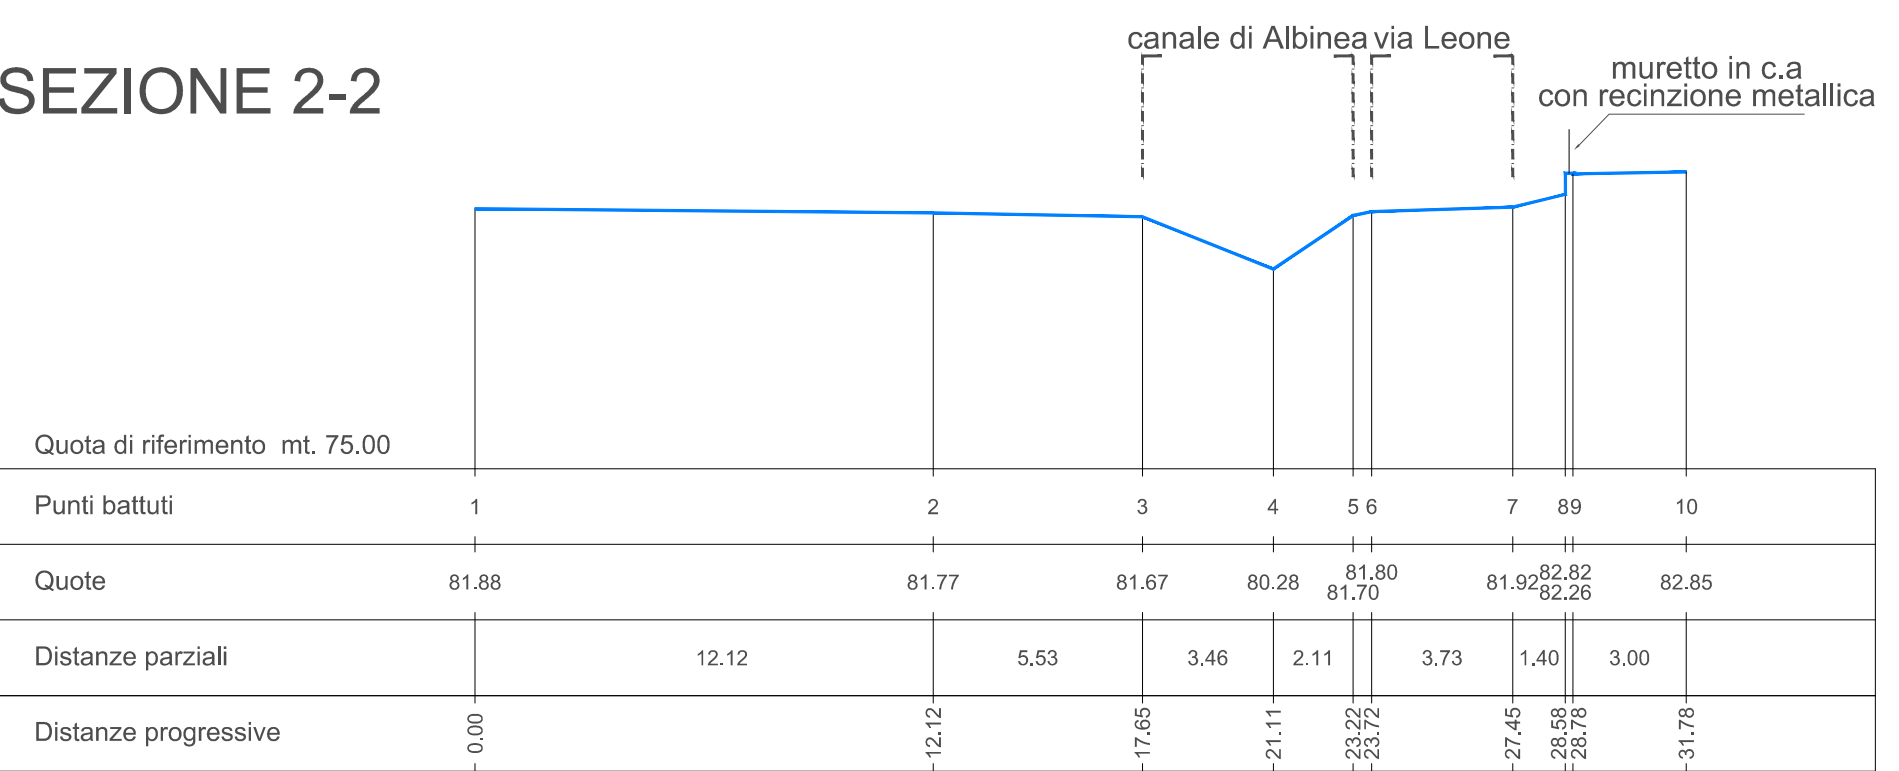


SEZIONE 3-3

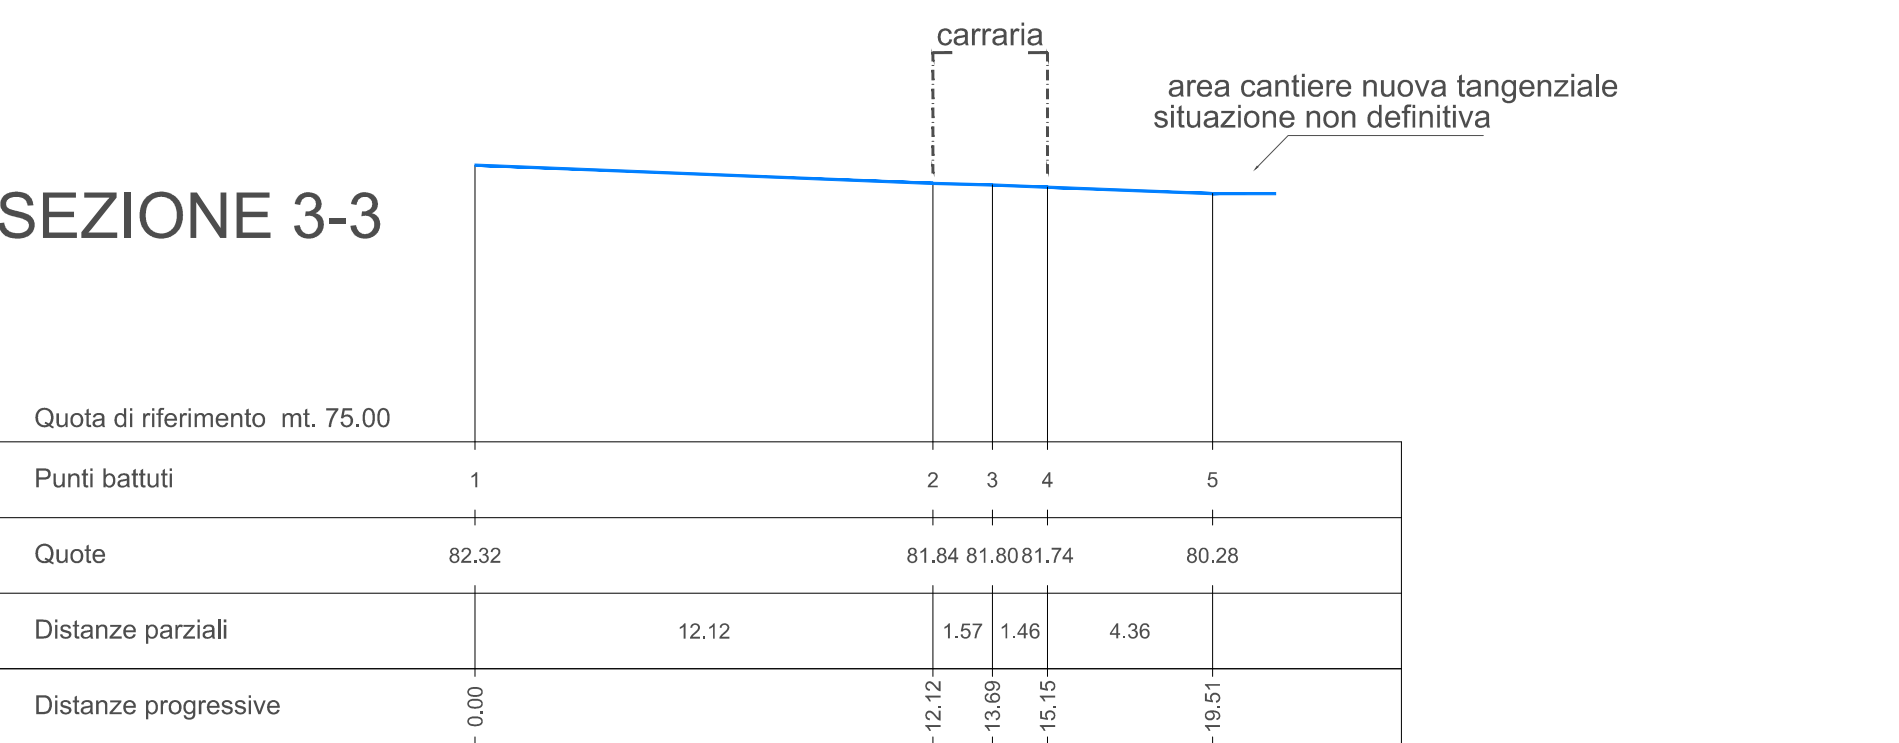


SEZIONE 4-4

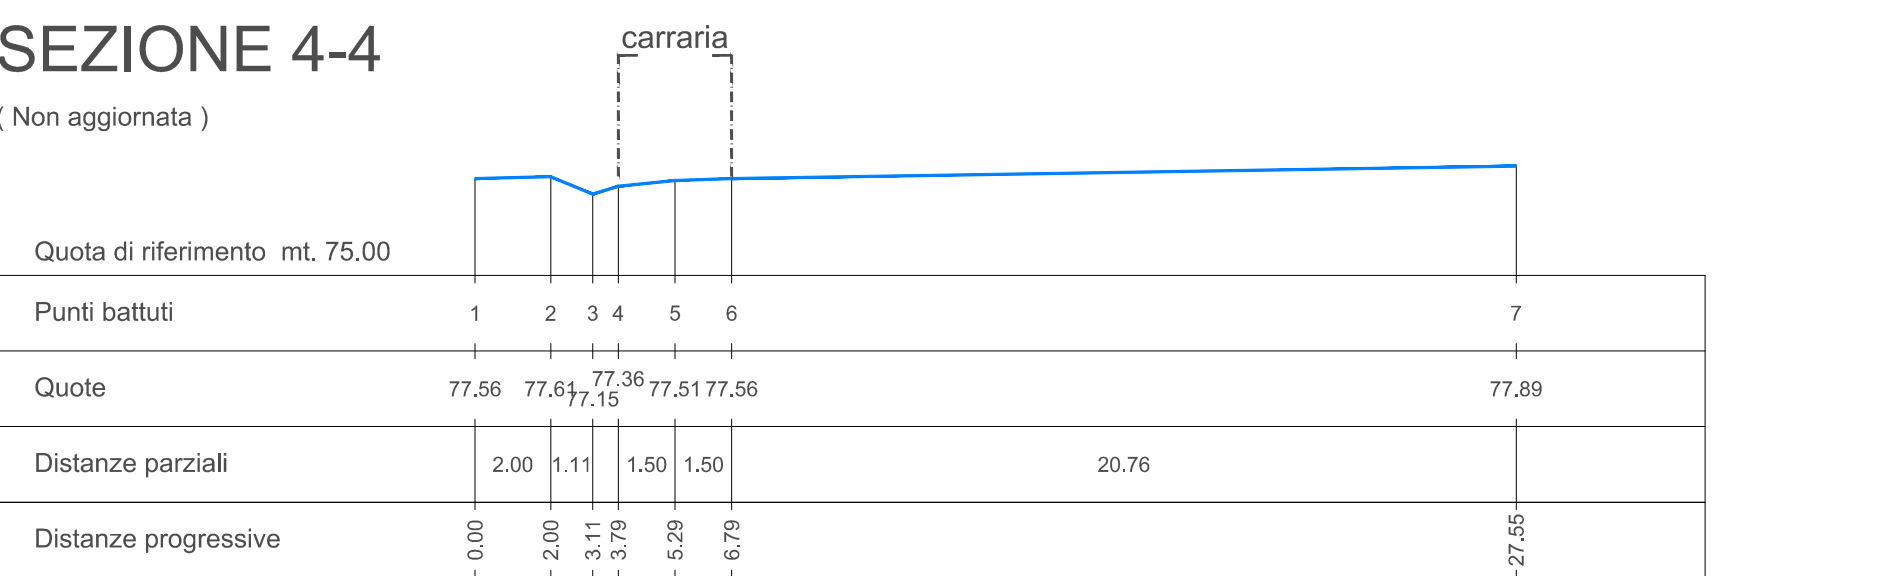



SEZIONE 5-5

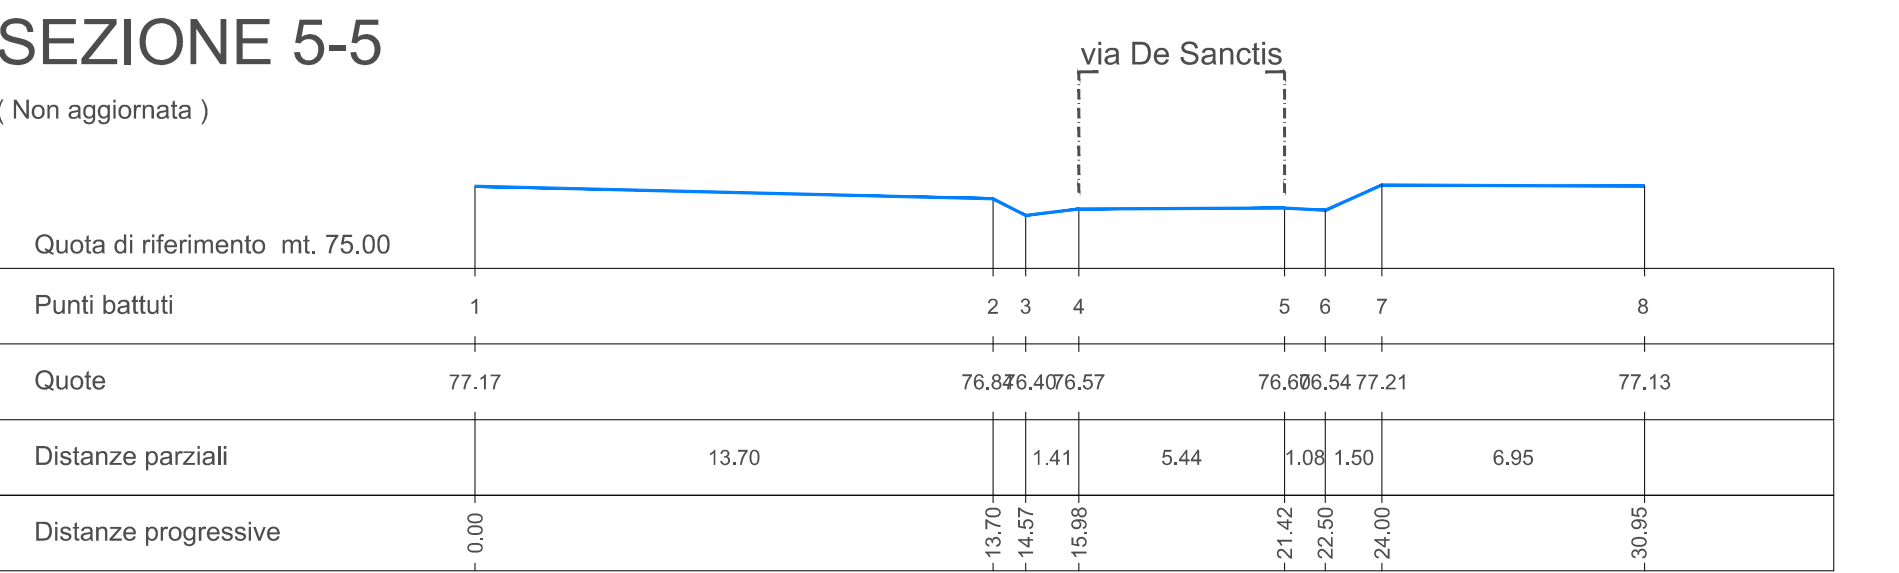

SEZIONE 6-6

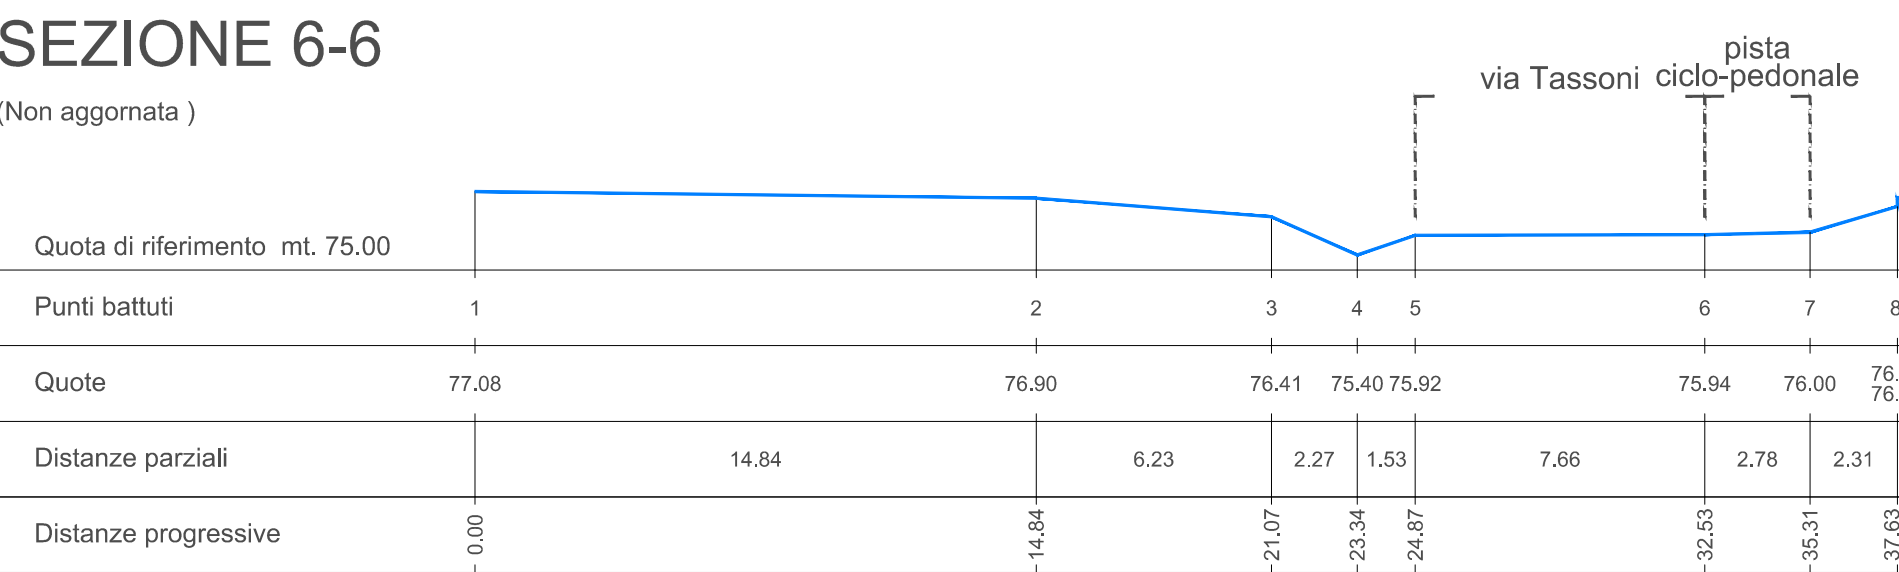


SEZIONE 7-7

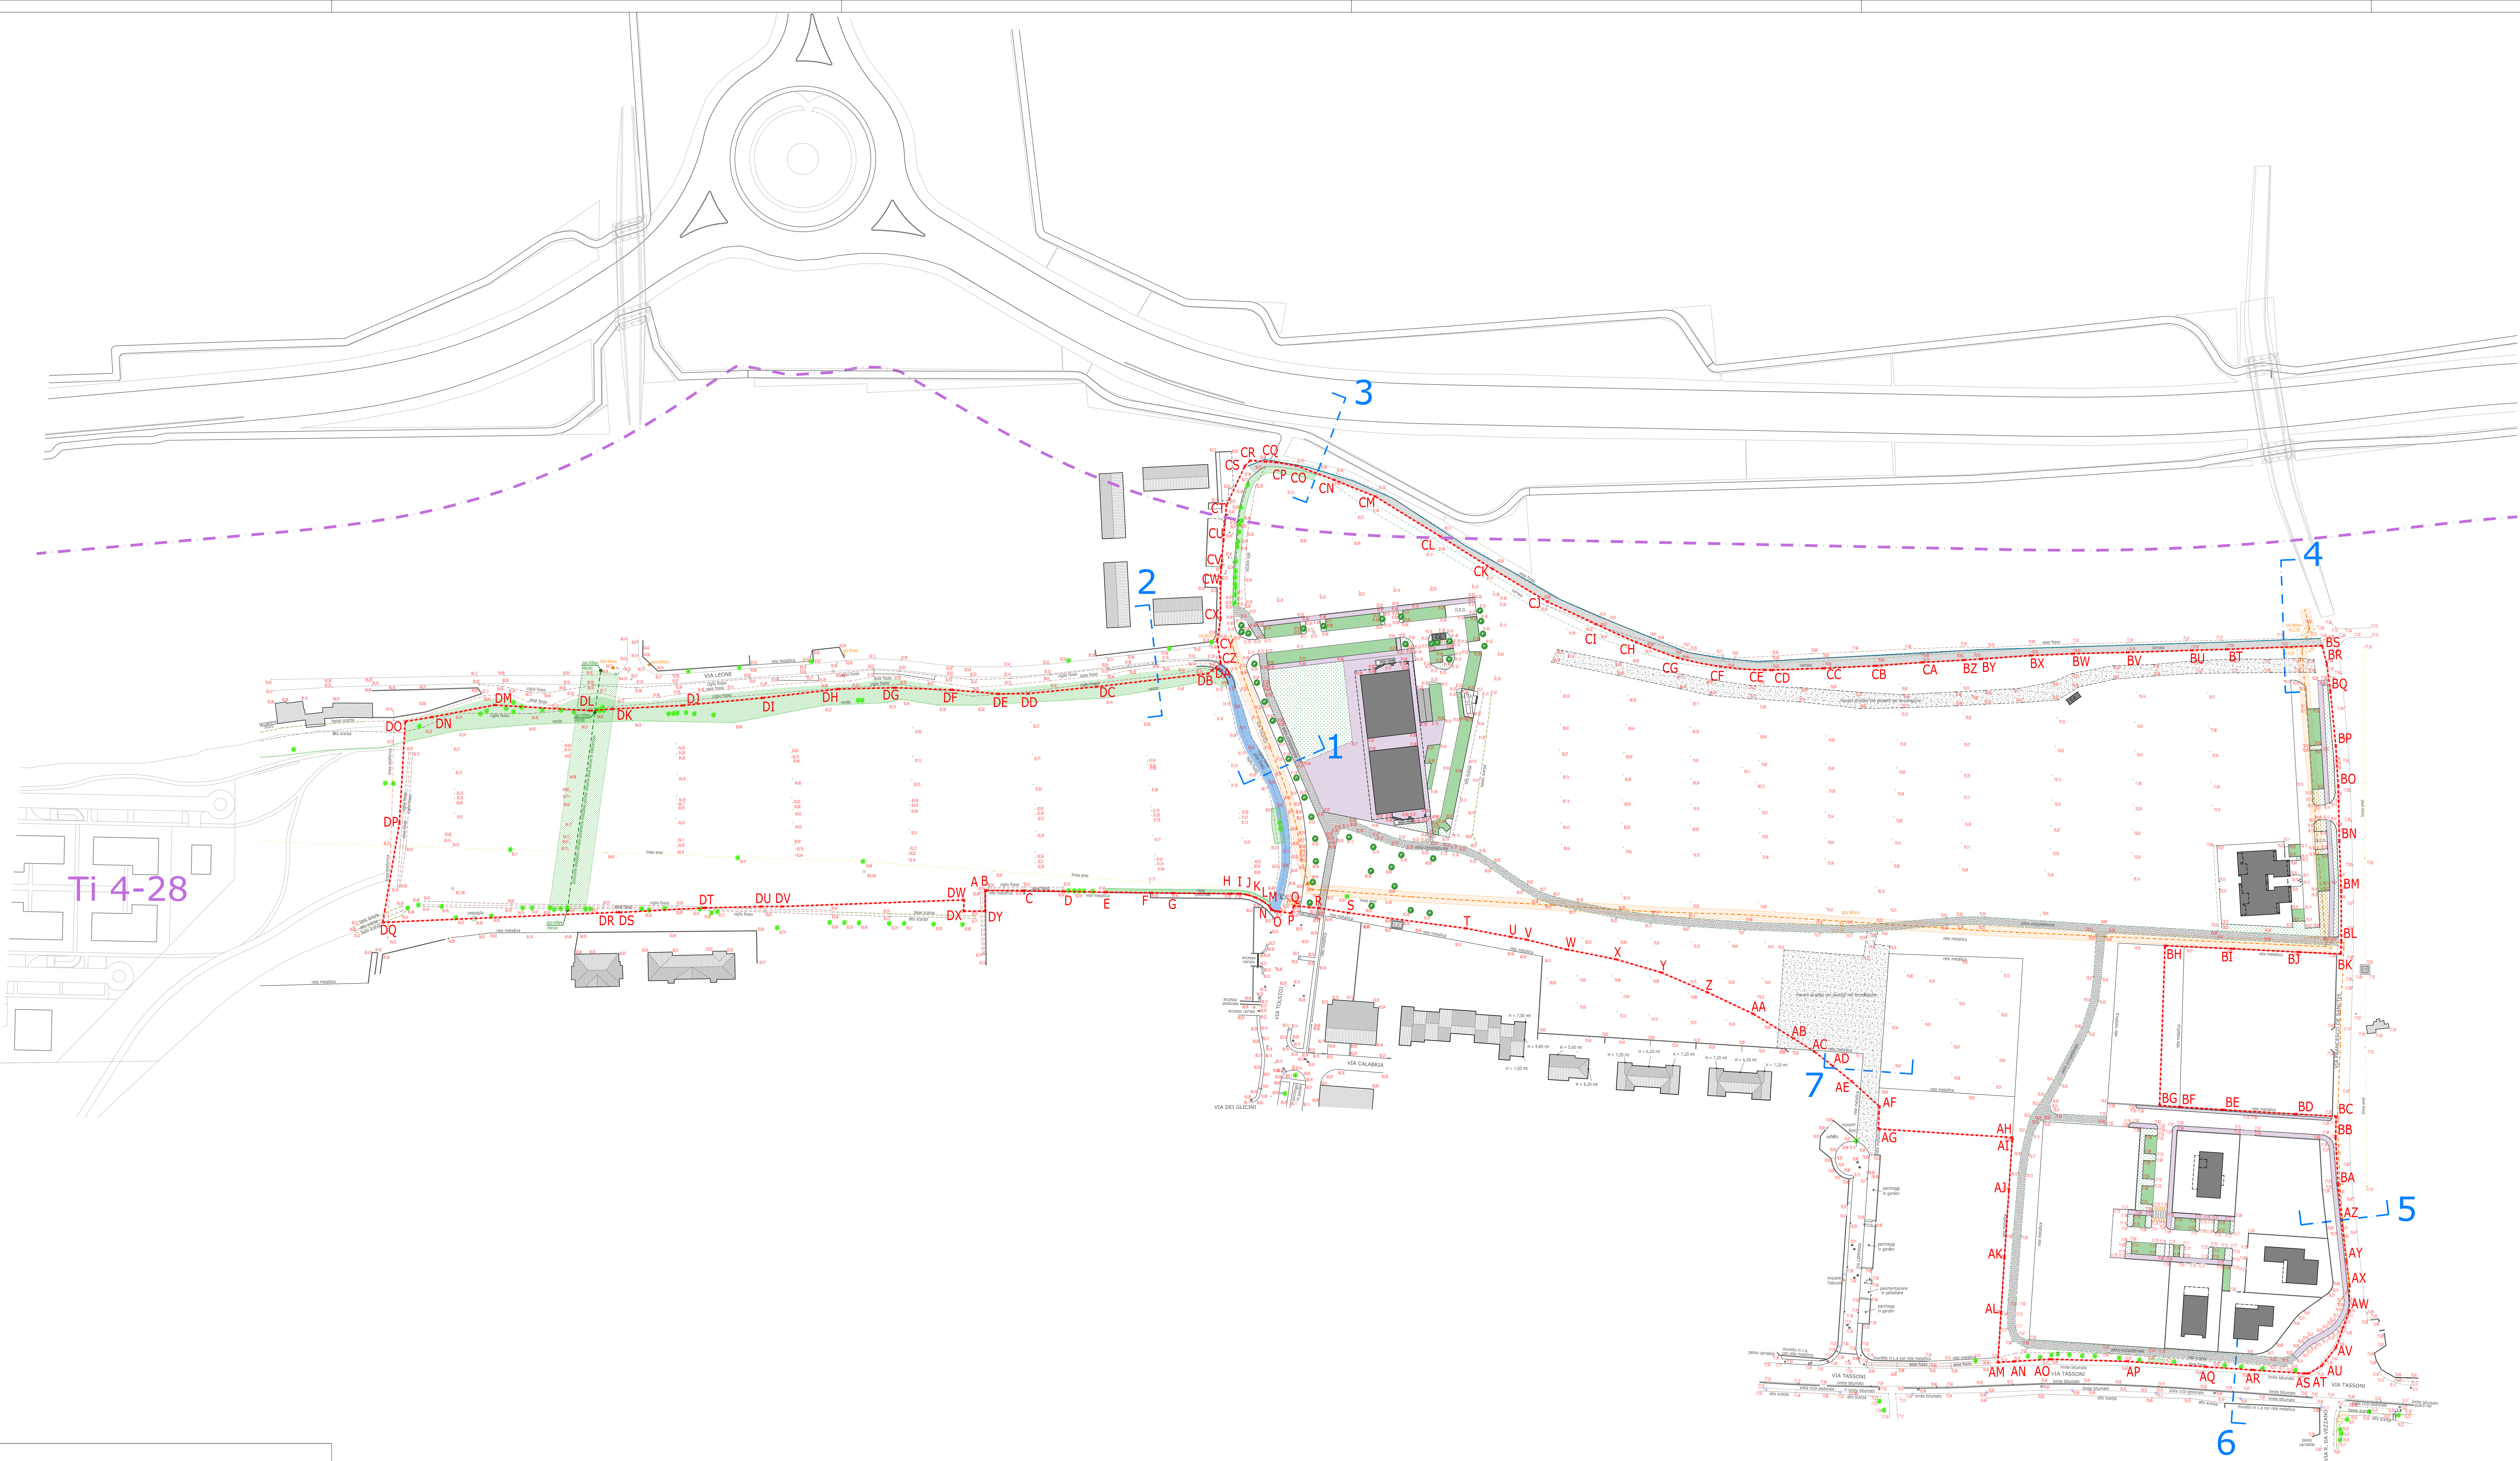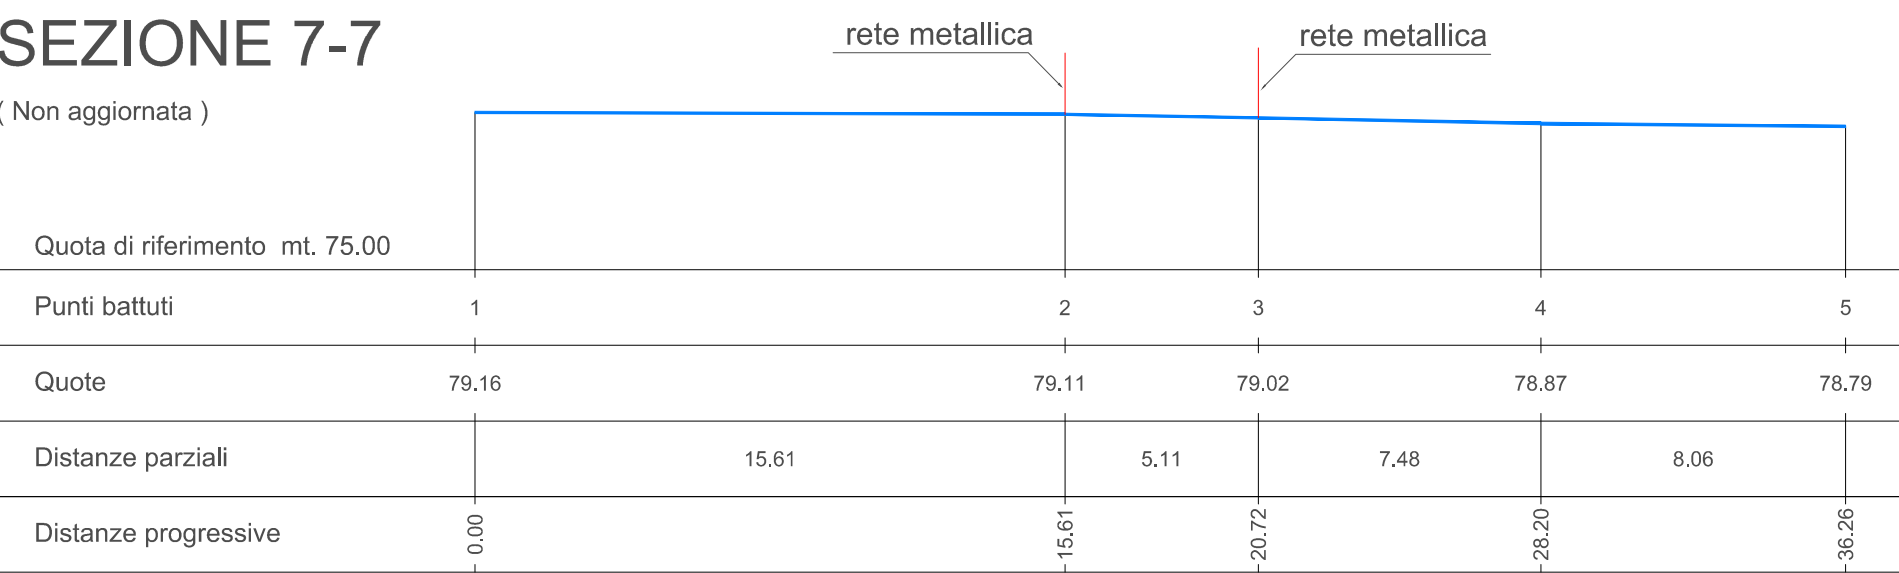

SGT Studio Geometri Topografi
di Piccinini Gianferari e Rizzi associati
RILEVAMENTI ED APPLICAZIONI INFORMATICHE

- 42124 Reggio Emilia - Via Manicardi n° 10 - Tel 0522/506212 - Fax 0522/516977 - Email: info@esegit.com

COMUNE DI REGGIO NELL' EMILIA

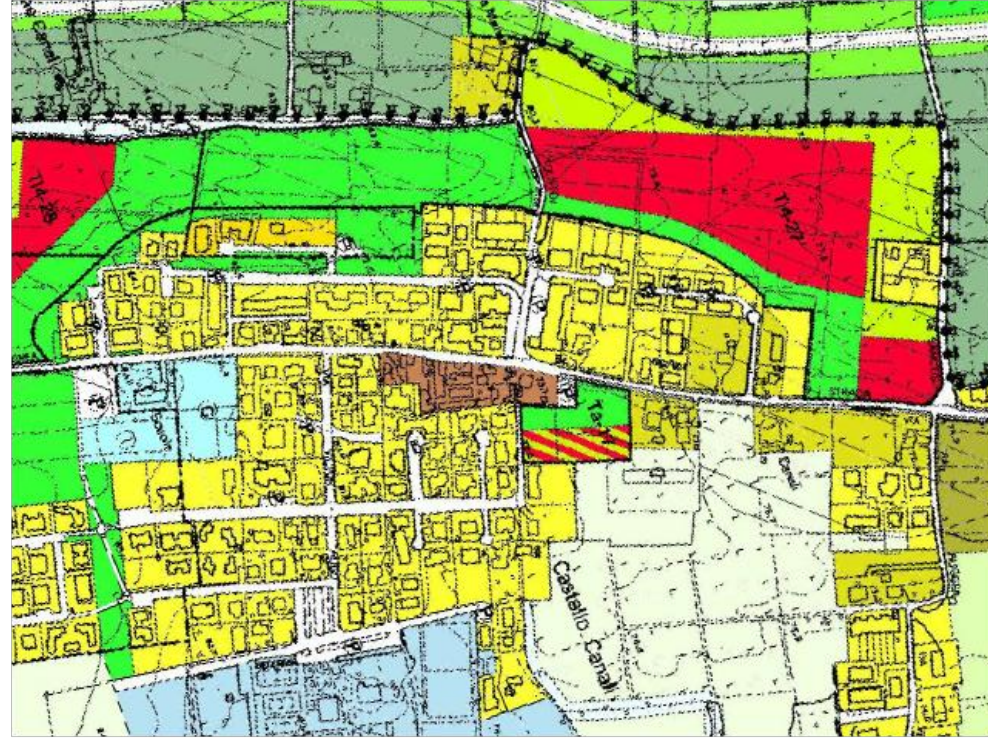

CAIREPRO
Consorzio
professionale
dei geometri
topografi
e ingegneri
della provincia
di Reggio Emilia

CAIREPRO
Consorzio
professionale
dei geometri
topografi
e ingegneri
della provincia
di Reggio Emilia

progettazione

cooperativa edilizia LA BETULLA S.r.l.

progetto

VARIANTE DI PIANO
PARTICOLAREGGIATO DI INIZIATIVA
PRIVATA SULL'AREA TI 4-27

elaborato

SAR.02.01.V01

prf.

3120

data

26.05.2016

aggiorn.

09.2016

scala

1:1000

VERBALE DI MISURAZIONE P.U.A.

Punto	Coord. X	Coord. Y	Punto	Coord. X	Coord. Y	Punto	Coord. X	Coord. Y	Punto	Coord. X	Coord. Y
A	-560.164	147.070	AH	-137.141	45.393	BO	-2.935	189.943	CV	-462.994	280.249
B	-559.914	147.073	AI	-137.224	43.966	BP	-3.942	206.628	CW	-463.302	273.773
C	-544.214	146.900	AJ	-138.553	23.883	BQ	-6.156	228.742	CX	-463.243	259.000
D	-527.889	146.697	AK	-140.390	-4.029	BR	-7.691	240.365	CY	-464.649	249.991
E	-510.492	146.369	AL	-141.822	-26.801	BS	-9.950	247.844	CZ	-463.159	240.648
F	-491.855	146.085	AM	-143.112	-47.218	BT	-48.863	246.337	DA	-466.741	237.651
G	-482.902	146.004	AN	-136.453	-46.791	BU	-63.224	245.926	DB	-468.356	236.370
H	-459.197	145.747	AO	-121.617	-45.904	BV	-89.662	245.090	DC	-514.211	230.955
I*	-455.450	145.708	AP	-89.700	-46.785	BW	-112.015	244.559	DD	-542.570	228.119
J*	-452.110	145.259	AQ	-57.747	-49.006	BX	-129.574	243.805	DE	-554.601	228.018
K*	-448.919	144.174	AR	-38.196	-50.312	BY	-149.973	242.362	DF	-574.007	229.652
L*	-445.882	142.616	AS	-16.398	-51.755	BZ	-157.112	241.909	DG	-597.469	230.545
M*	-443.152	140.621	AT	-14.949	-51.763	CA	-174.213	240.973	DH	-620.818	229.979
N	-442.356	139.048	AU	-9.794	-48.603	CB	-193.779	239.528	DI	-651.726	226.352
O	-439.305	138.372	AV	-41.145	-3.867	CC	-214.842	238.520	DJ	-684.737	223.238
P	-434.071	137.726	AW	1.521	-26.087	CD	-236.361	237.803	DK	-713.715	221.768
Q	-433.124	140.776	AX	1.693	-15.545	CE*	-239.314	237.859	DL	-722.747	221.105
R	-422.634	139.811	AY	0.472	-5.179	CF*	-257.289	239.221	DM	-762.211	223.391
S	-410.620	137.875	AZ	-1.509	-274.947	CG*	-274.947	242.945	DN	-787.965	218.441
T	-362.341	131.496	BA	-2.976	25.863	CH*	-292.019	249.260	DO	-798.997	216.649
U	-343.726	127.978	BB	-4.028	45.577	CI*	-308.845	256.759	DP	-801.397	174.732
V	-337.267	126.824	BC	-3.783	54.074	CJ	-328.653	265.944	DQ	-808.251	133.931
W	-320.425	122.748	BD	-20.417	55.022	CK	-351.190	279.412	DR	-711.474	138.105
X	-300.509	118.758	BE	-50.311	56.780	CL	-372.671	292.779	DS	-710.357	138.063
Y	-281.504	113.241	BF	-68.193	57.961	CM	-399.539	309.277	DT	-676.050	139.889
Z	-262.787	105.184	BG	-76.512	58.538	CN	-416.522	316.099	DU	-652.142	140.434
AA	-243.915	96.290	BH	-74.268	124.353	CO	-431.926	321.918	DV	-643.918	140.456
AB	-227.283	86.190	BI	-46.483	123.085	CP	-440.262	323.354	DW	-658.951	143.193
AC	-218.745	80.764	BJ	-19.010	121.714	CQ	-444.783	323.638	DX	-669.069	138.525
AD	-211.113	74.853	BK	-1.853	120.939	CR	-451.031	324.099	DY	-660.091	138.575
AE	-203.330	68.516	BL	-1.724	126.372	CS	-453.247	321.722			
AF	-191.808	58.085	BM	-1.723	146.730	CT	-460.795	305.675			
AG	-192.315	48.860	BN	-2.480	167.456	CU	-462.010	291.400			

LEGENDA:

Limite P.U.A. superficie 116.803 mq

LEGENDA DEI SIMBOLI:

- linea elettrica aerea
- palo linea elettrica
- linea oleodotto militare interrato
- spia oleodotto militare
- fascia di rispetto all'oleodotto militare di mt. 15.00
- linea telefonica aerea
- palo linea telefonica
- pozzetti telefonici
- cadiotie
- chiave H₂O
- pozzetto fognatura
- pozzetti generici
- lampioni e pastorali
- essenze arboree
- vegetazione a macchia e siepi

NOTA:

il tracciato dell'oleodotto militare presente nell'area del TI4-27 e' puramente indicativo e desunto dalla posizione delle bandierine e dalle indicazioni da esse riportate

ORIENTAMENTO:



- sfiato metanodotto
- spia metanodotto
- indicazioni riportate sulla spia del metanodotto
- cabina metano
- linea metanodotto MEDIA PRESSIONE interrato
- linea metanodotto BASSA PRESSIONE interrato
- fascia di rispetto al metanodotto di mt 4.00
- limite catastale carraia nord
- posizione catastale carraia nord
- porzione canale demaniale di Albinea interna al piano
- limite fascia di rispetto alla nuova tangenziale
- linee di progetto della nuova tangenziale e del comparto TI4-28
- vertici verbale di misurazione
- posizione sezioni stato di fatto

NOTA:

I tracciati dei metanodotti rappresentano la posizione delle condotte come da sopralluogo con i tecnici di Enia s.p.a. effettuato nelle date del 23 e 25 giugno 2008