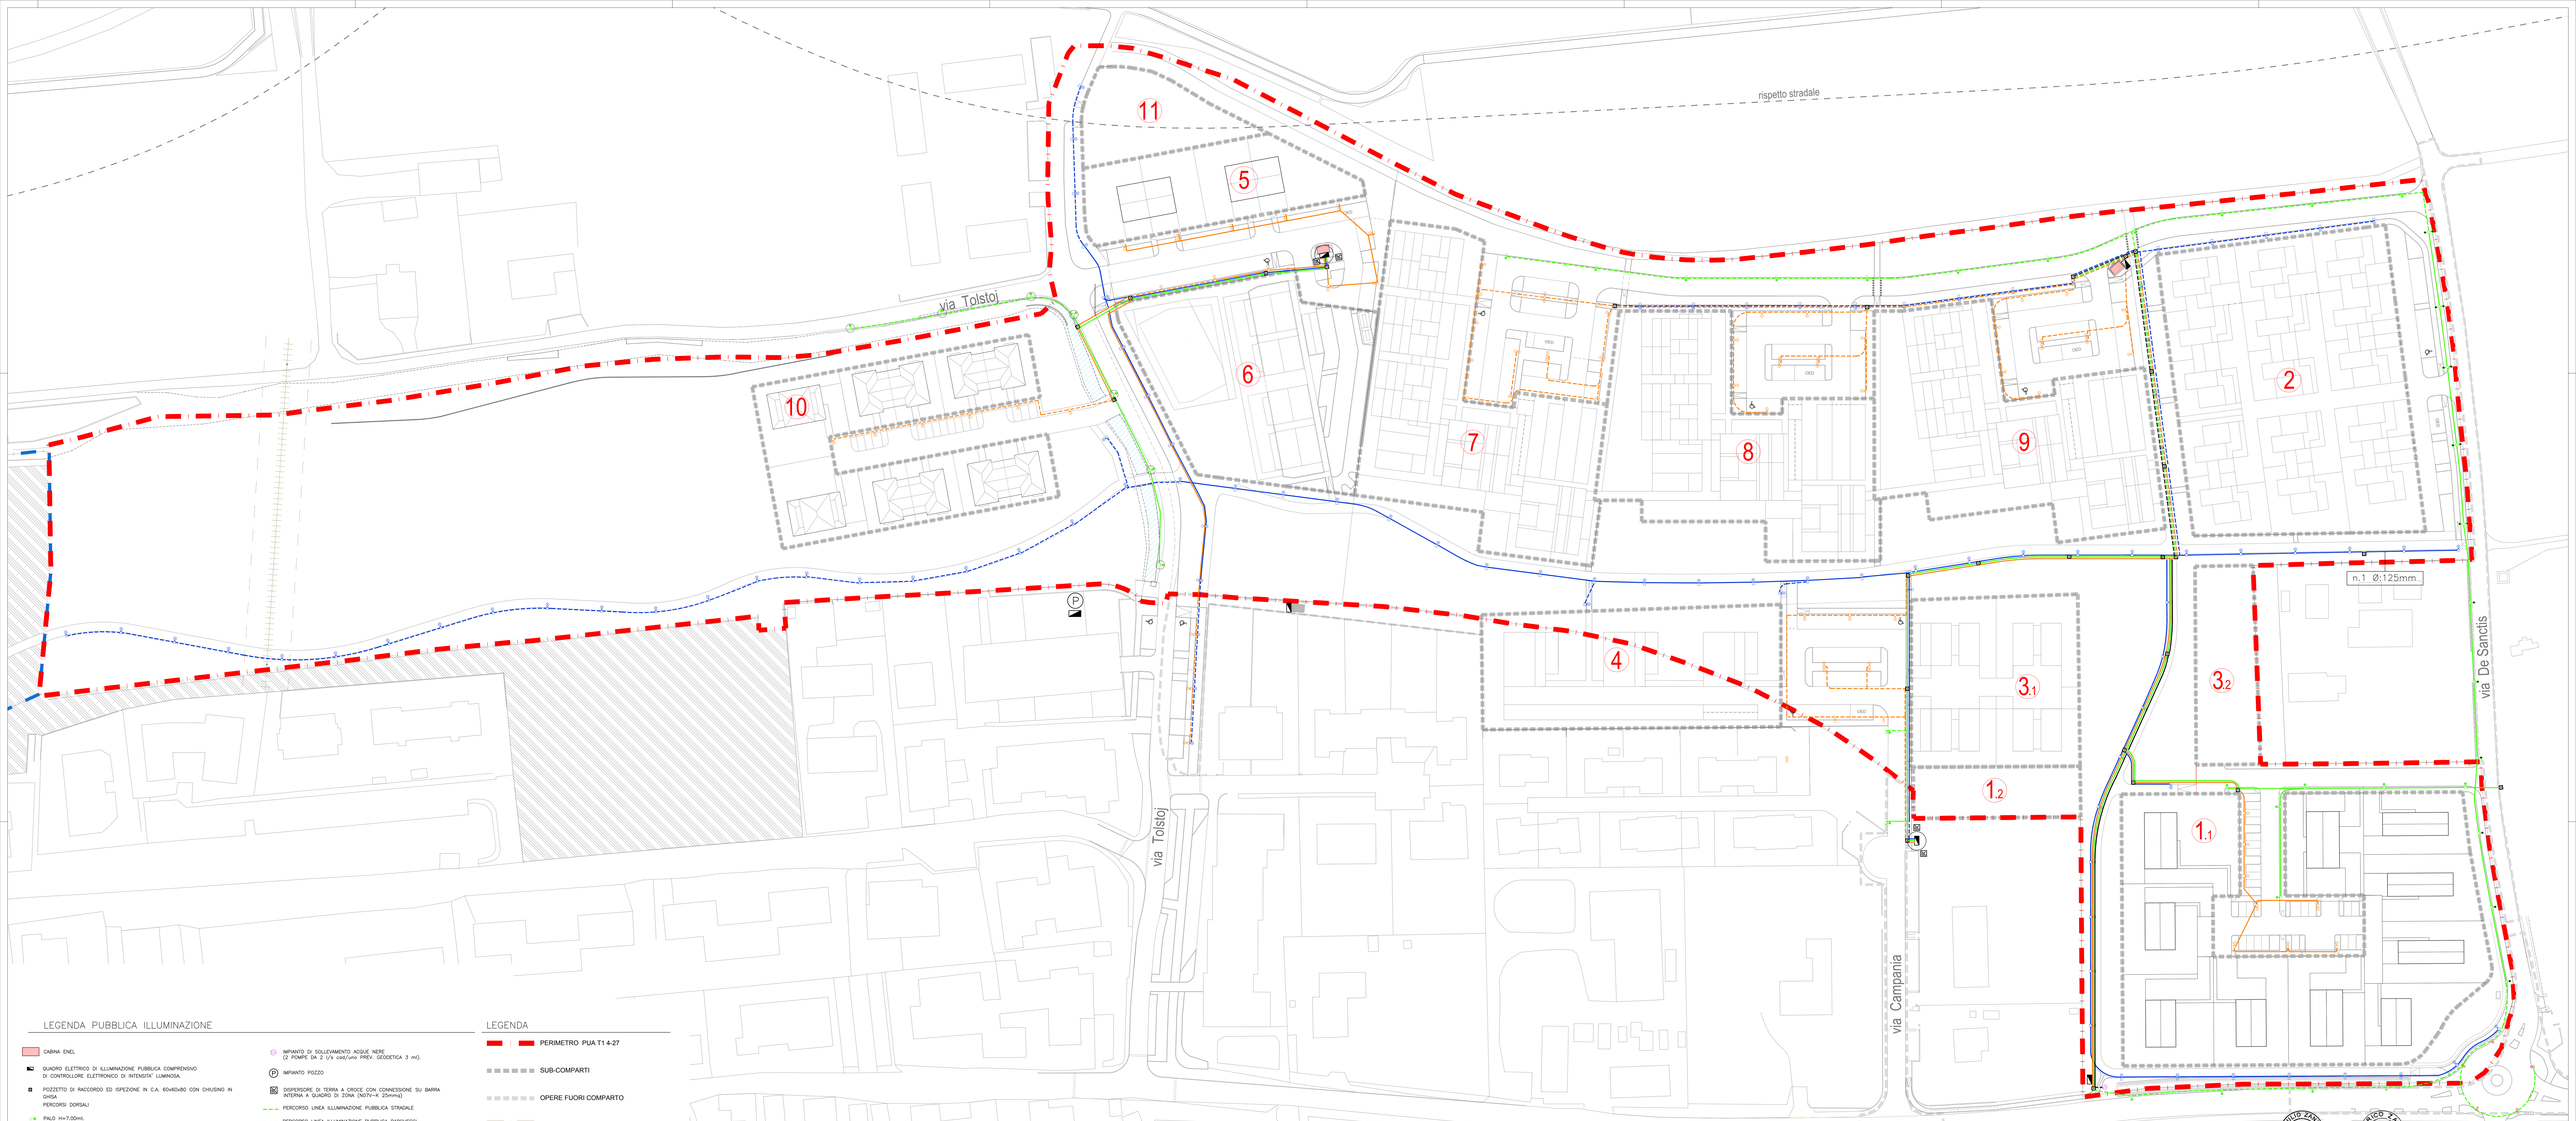

LEGENDA PUBBLICA ILLUMINAZIONE

- CABINA ENEL
- QUADRO ELETTRICO DI ILLUMINAZIONE PUBBLICA COMPRENSIVO DI CONTROLLORE ELETTRONICO DI INTENSITA' LUMINOSA.
- POZZETTO DI RACCORDO ED ISPEZIONE IN C.A. 60x60x80 CON CHIUSINO IN GHISA.
  PERCORSI DORSALI
- PALO H=7.00mt.
  CORPO ILLUMINANTE ECODVO 2 CL.II cod.PEE25E2M15A2–02 LAMP. 150W SHP–T
  ILLUMINAZIONE STRADALE
- PALO H=7.00mt.
  CORPO ILLUMINANTE ECODVO 2 CL.II cod.PEE25E2M75A2–02 LAMP. 70W SHP–T
  ILLUMINAZIONE PARCHEGGIO
- PALO H=4.50mt.
  CORPO ILLUMINANTE VIGILA S CL.II cod.PUHSE75A20001_01 LAMP. 70W SHP–T
  ILLUMINAZIONE PERCORSO CICLOPEDONALE PARCO
- PALO H=7.00mt.
  CORPO ILLUMINANTE ECODVO 2 CL.II cod.PEE25E2M10A2–02 LAMP. 100W SHP–T
  ILLUMINAZIONE ROTONDE
- IMPIANTO DI SOLLEVAMENTO ACQUE NERE
  (2 POMPE DA 2 l/s cad/uno PREV. GEODETICA 3 mt).
- IMPIANTO POZZO
- DISPERSORE DI TERRA A CROCE CON CONNESSIONE SU BARRA INTERNA A QUADRO DI ZONA (N07V–K 25mmq)
- PERCORSO LINEA ILLUMINAZIONE PUBBLICA STRADALE
- PERCORSO LINEA ILLUMINANTE PUBBLICA PARCHEGGI
- PERCORSO LINEA ILLUMINAZIONE PUBBLICA PERCORSI CICLOPEDONALI
- PERCORSO LINEA ALIMENTAZIONE QUADRI ED UTENZE ELETTRICE SPECIFICATE IN PLANIMETRIA
- PERCORSO LINEA ILLUMINAZIONE PUBBLICA STRADALE REALIZZATA
- PERCORSO LINEA ILLUMINAZIONE PUBBLICA PARCHEGGI REALIZZATA
- PERCORSO LINEA ILLUMINAZIONE PUBBLICA PERCORSI CICLOPEDONALI REALIZZATA
- PERCORSO LINEA ALIMENTAZIONE QUADRI ED UTENZE ELETTRICE SPECIFICATE IN PLANIMETRIA – REALIZZATA

LEGENDA

- PERIMETRO PUA T1 4-27
- SUB-COMPARTI
- OPERE FUORI COMPARTO
- OLEODOTTO E FASCIA DI RISPETTO
- 1.1 NUMERAZIONE SUB-COMPARTI

GIUSEPPE ZANNI ORDINE DEGLI ARCHITETTI PC n. 284 PROVINCIA DI REGGIO EMILIA

ENRICO ZANNI ORDINE DEGLI ARCHITETTI PC n. 777 PROVINCIA DI REGGIO EMILIA

progettazione

CAIREPRO cooperativa architetti e ingegneri
via Guicciardini n. 10 - 42121 reggio emilia
tel.39.522.1539991/fax.0522.522137
e-mail: segreteria@cairepro.it

ARCHITETTO ENRICO ZANNI
via martiri di cervarolo 8 42123 reggio emilia
t e l e f a x . 0 4 2 2 . 4 3 8 1 1 0 e m a i l : z a n n i @ g m a i l . c o m

committente

coop edilizia LA BETULLA s.c.
Via Gandhi n. 15 - 42122 Reggio Emilia

progetto

VARIANTE DI PIANO
PARTICOLAREGGIATO DI INIZIATIVA
PRIVATA SULL'AREA T1.4-27

denominazione

VARIANTE 01 - PLANIMETRIA RETE DI ILLUMINAZIONE PUBBLICA

prat.	3120
file	S.AR.08.05.tav - Rev. n.
data	26.05.2016
aggiorn.	09.2016
scala	1:500
elaborato	S.AR.08.05.v01

il presente elaborato è di proprietà dello cooperativa architetti e ingegneri progettazione - è vietata la riproduzione, la diffusione e ogni altro uso non autorizzato