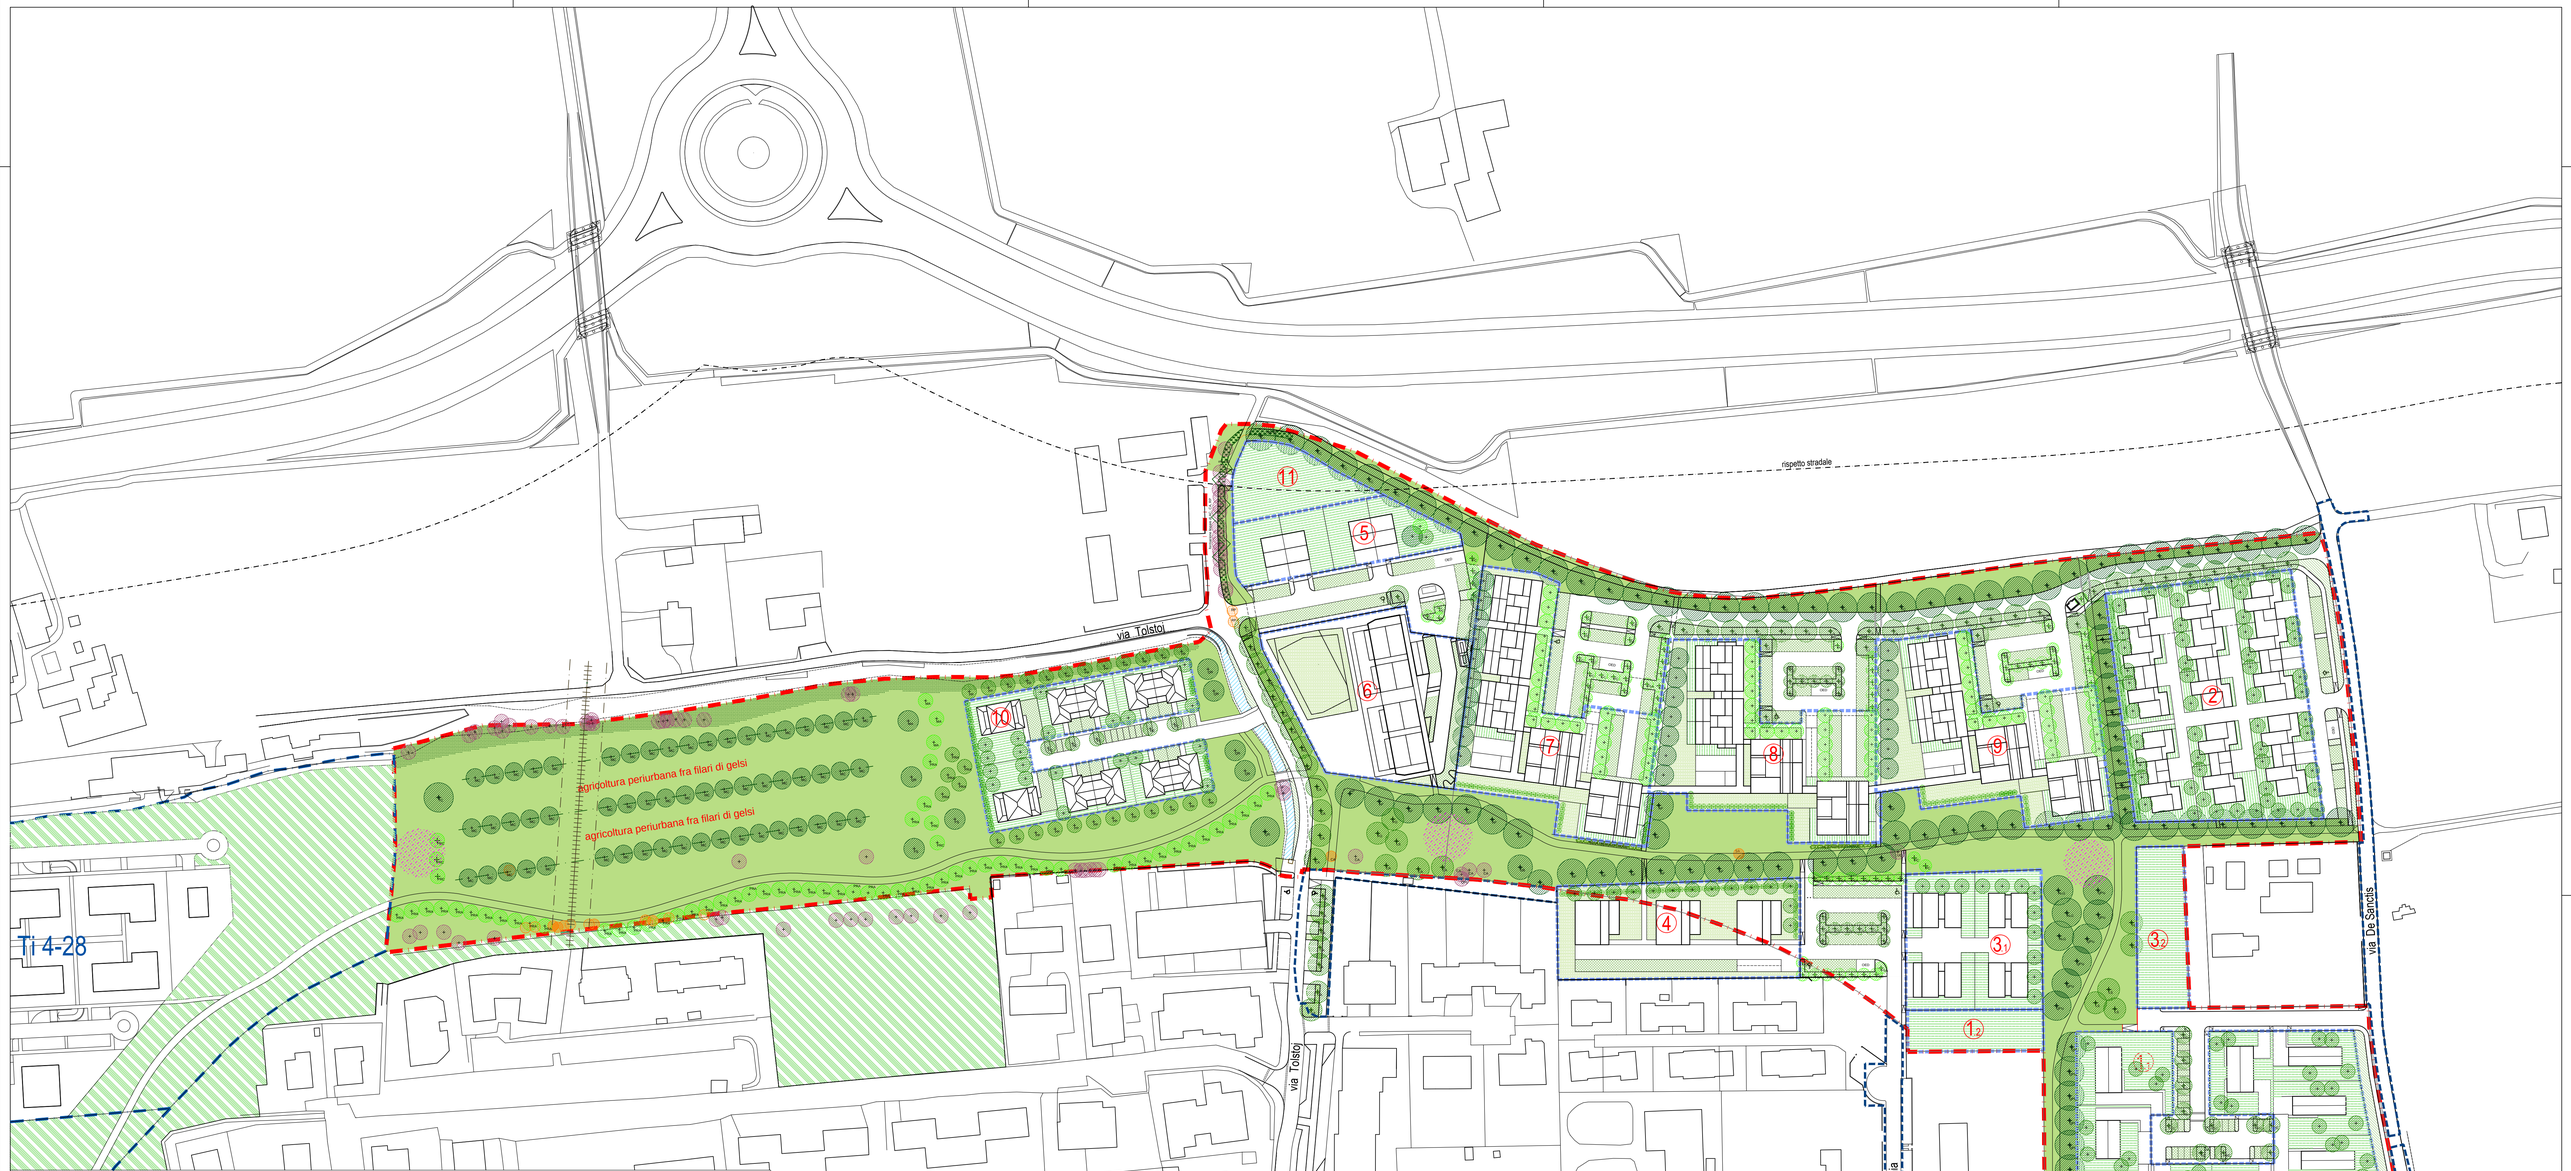

LEGENDA DELLE ESSENZE ARBOREE ED ARBUSTIVE

ALBERI ESISTENTI

ALBERI ESISTENTI DA ABBATTERE

Sigla	Nome botanico	
CA	Celtis Australis	n° 1
QPU	Quercus Pubescens	n° 1
RP	Robinia Pseudoacacia	n° 3
SA	Salix Alba	n° 1
UC	Ulmus Campestre	n° 1
	TOTALE	n° 7

ALBERI ESISTENTI DA MANTENERE

AC	Acer Campestris	n° 12
CA	Celtis Australis	n° 25
JR	Juglans Regia	n° 5
QPU	Quercus pubescens	n° 8
RP	Robinia pseudoacacia	n° 18
SB	Sambucus Nigra	n° 1
UC	Ulmus Campestris	n° 19
BAMBU'		n° 1
frutti vari		n° 5
	TOTALE	n° 95

VEGETAZIONE RIPARIALE

ZONE DI SOSTA E INSEDIAMENTO GIOCHI

ALBERI DI NUOVO IMPIANTO

ALBERI DI 1a GRANDEZZA

Sigla	Nome botanico	
AP	Acer Platanoides	n° 37
ALG	Alnus Glutinosa	n° 3
FS	Fagus Sylvatica	n° 2
GB	Ginkgo Biloba	n° 2
QPU	Quercus pubescens	n° 32
QR	Quercus Robur	n° 6
TC	Tilia Cordata	n° 45
	TOTALE	n° 127

ALBERI DI 2a GRANDEZZA

AC	Acer Campestris	n° 4
C	Celtis Australis	n° 49
CS	Cercis Siliquastrum	n° 19
FO	Fraxinus Ornus	n° 4
LS	Liquidambar Styraciflua	n° 6
MA	Morus Alba	n° 4
PRA	Prunus Avium	n° 63
SJ	Sophora Japonica	n° 5
MC	Morus Celsa	n° 60
	TOTALE	n° 214

ALBERI DI 3a GRANDEZZA

LI	Lagerstroemia Indica	n° 11
PC	Pyrus Calleriana	n° 40
PRC	Prunus Cerasifera 'Pissardii'	n° 10
PSA	Prunus Subhirtella 'Autmnalis'	n° 25
	TOTALE	n° 86

AREE PUBBLICHE
TOTALE ALBERI DI NUOVO IMPIANTO n° 427
TOTALE COMPLESSIVO ALBERI n° 522

SUB-COMPARTI
TOTALE ALBERI DI NUOVO IMPIANTO n° 220 minimo
(gli alberi rappresentati sono indicativi come disposizione e come numero)

TOTALE ALBERI n° 742

totale arbusti isolati e cespugli (non indicati nel presente elaborato) n° 1079

LEGENDA AREE

- Verde pubblico
- Verde condominiale
- Verde privato
- Verde di sistemazione
- Parcheggi filtranti
- Verde pubblico esterno al comparto
- Canale Demaniale
- Sub-comparti
- Perimetro Intervento

NB. Il n° minimo di alberi e arbusti da impiantare nelle aree pubbliche e nei sub-comparti è riportato nelle Norme - tab. 9 - Alberi e arbusti

GIULIO ZANNI n. 284 ORDINE DI Reggio E. ARCHITETTO

ENRICO ZANNI n. 277 ORDINE DI REGGIO E. ARCHITETTO

INTEGRAZIONE PER ERRATA-CORRIGE

progettazione

CAIREPRO cooperativa artisti e ingegneri progettazione
via m. curie 6 42124 reggio emilia
tel.0522 1538501-fax.0522 322127
e-mail: segreteria@cairepro.it

ARCHITETTO ENRICO ZANNI
via martiri di minozzo 8 42123 reggio emilia
architetto.zen@gmail.com

committente
coop edilizia LA BETULLA s.c.
Via Gandhi n.16 - 42123 Reggio Emilia

progetto
VARIANTE DI PIANO PARTICOLAREGGIATO DI INIZIATIVA PRIVATA SULL'AREA Ti 4-27

denominazione
VARIANTE 01 - PROGETTO DEL VERDE

prat.	3120
file	A.B. NEROE PROGETTO.dwg
data	26.05.2016
aggiorn.	12.2016
scala	1:1000
elaborato	S.AR.04.06.V01

il presente elaborato è di proprietà della cooperativa architetti e ingegneri progettazione - è vietata la riproduzione, la diffusione e ogni altro uso non autorizzato