


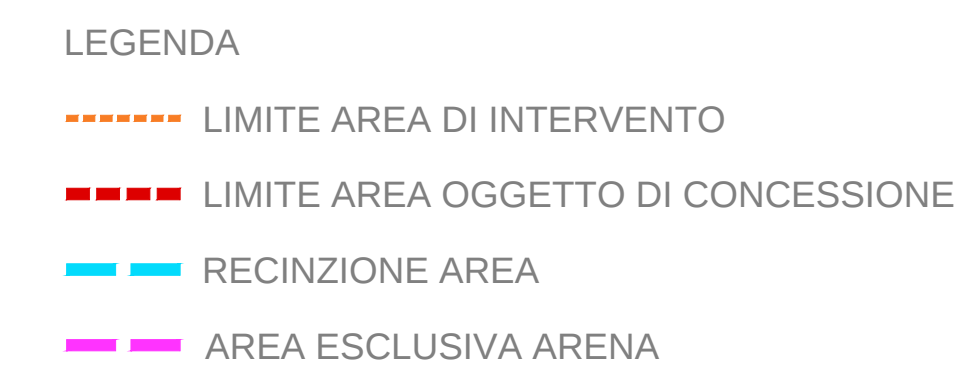

PROPOSANTE:



INTERVENTO SULL'AREA NON OPERATIVA IN CONCESSIONE A AEROPORTO DI REGGIO EMILIA S.P.A.

Titolo: PROGETTO DEFINITIVO		Elaborato n°: A.00.05	
Elaborato: PLANIMETRIA DI PROGETTO GENERALE		scala: 1:2000	
PROGETTO: _____			
IDTIT - PAVIANI ARCHITETTI via Emilia al bivio 3, 42100 Reggio Emilia telefono 0522/20771 e-mail: idtiti@idtiti.com COLLABORATORI: Roberto Santoni, Stefano Rinaldi, Guido Piretti		Arch. Marco Paviani Arch. Paolo Iotti	
STUDIO DI ARCHITETTURA ARCH. GUIDO TASSONI Via E. Viviani n. 47101 Reggio Emilia tel. 0522/26926 e-mail: tassoni@studioa.com COLLABORATORI: Anna Mariani Rossi, Arch. Luca Romoli		Arch. Guido Tassoni LAURO SACCHETTI ASSOCIATI via del Cromo 20/a, 42122 Reggio Emilia tel. 0522/77451, fax 0522/26106 e-mail: info@lauro.it COLLABORATORI: Gaetano Andrea Turati, Ing. Giampaolo Bonaldi	
CONSULENTI: INFANTO ELETTRICO EMATINDO R s.r.l. - Progettazione e Consulenza Elettrica via Cassini 12 - 42123 Reggio Emilia tel. 0522/420233 - fax 0522/420235 e-mail: info@ematindo.it		Fabrizio Costelli INGEGNERI GEOLOGICI E IDROGEOLOGICI DR. PAOLO MELLI GEOL. CHIARA FELIPPI	
		Geol. Paolo Melli	
revisione 01	data 14/07/2017	descrizione modifiche/integrazioni in risposta alle richieste della Cds	approvato
		data: LUGLIO 2017	

È PROIBITO DOCUMENTO NON POSSA ESSERE COPIATO, RIPRODOTTO O IN ALTRUI PUBBLICATO, IN TUTTO O IN PARTE. OGNI VIOLAZIONE AUTORIZZANDO LA PERSECUZIONE PENALE IN ACCORDO CON LA LEGGE.