


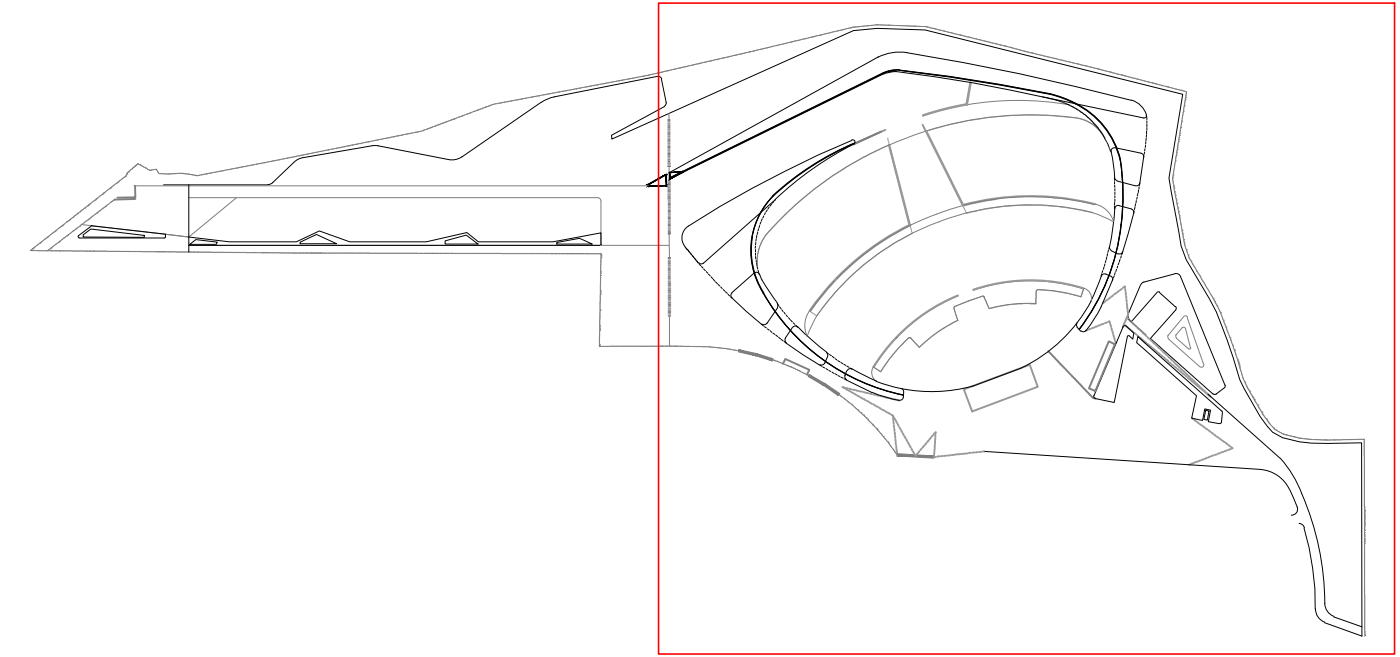

LEGENDA


----- LIMITE AREA DI INTERVENTO

----- LIMITE AREA OGGETTO DI CONCESSIONE

SETTORE	SUPERFICIE (mq)	CAPENZA (2 persone/mq)	WC (n°)
A	10874	21748	90
B1	9341	18682	66
B2	9140	18280	50+ 6
C1	12051	24102	100
C2	11755	23510	96
TOTALE	53161	106322	408*

* Minimo 1 WC ogni 250 persone (400 wc totali, calcolati considerando la capienza massima durante i grandi eventi, pari a 100000 persone)

COMUNE DI REGGIO EMILIA
AEROPORTO DI REGGIO EMILIA

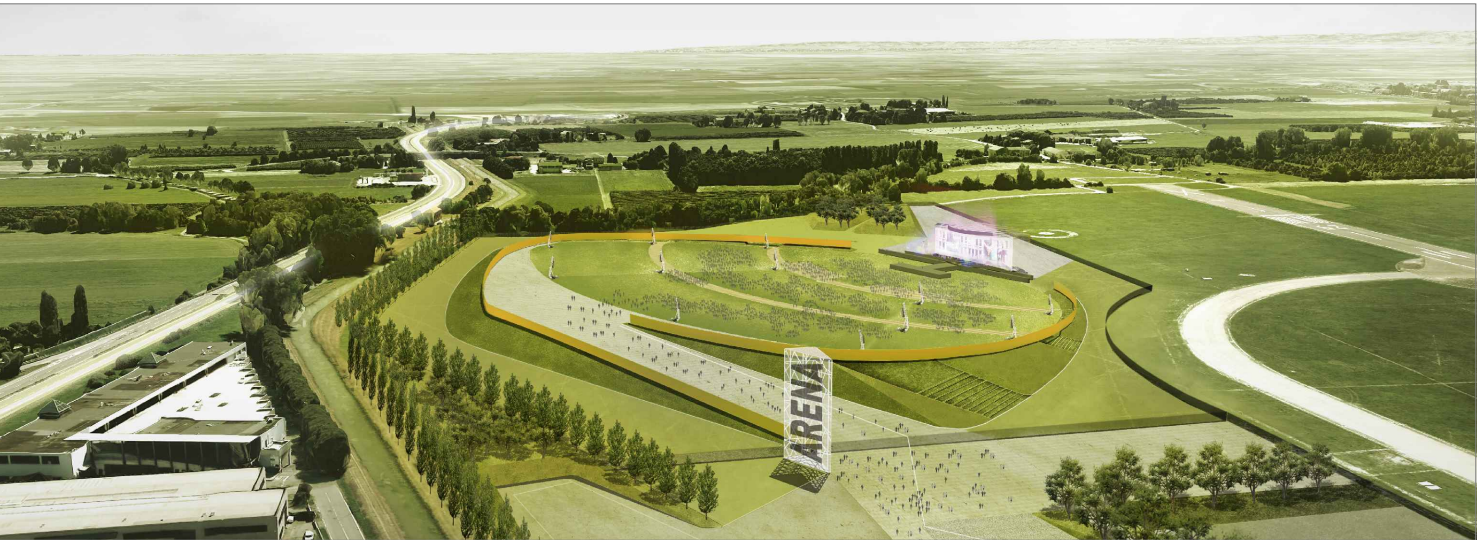

ARENA EVENTI CAMPOVOLO

INTERVENTO SULL'AREA NON OPERATIVA IN CONCESSIONE A AEROPORTO DI REGGIO EMILIA S.P.A.

Fase:			PROGETTO DEFINITIVO		Elaborato n°		A.10.01				
Elaborato:			PLANIMETRIA DI PROGETTO ARENA EVENTI				scala:		1:1000		
PROGETTO:											
IOTTI + PAVARANI ARCHITETTI via Emilia 100 - 42100 Reggio Emilia Tel. 0522 282775 e-mail: iotti@iotti.it COLLABORATORI: Roberto Bariani, Stefano Nicotri, Giulia Pasetti					Arch. Marco Pavarani		Arch. Paolo Iotti				
STUDIO DI ARCHITETTURA ARCH. GUIDO TASSONI Via M. D'Amico 10 - 42100 Reggio Emilia Tel. 0522 282806 e-mail: tassoni@studioarch.com COLLABORATORI: Arch. Massimo Ricci, Arch. Luca Romoli					Arch. Guido Tassoni		LAURO SACCHETTI ASSOCIATI via M. D'Amico 10 - 42100 Reggio Emilia tel. 0522 271401 - fax 0522 323700 e-mail: lauro@studioarch.com COLLABORATORI: Ing. Gianluca Bonelli, Ing. Daniele Del Rio, Geon. Andrea Tassoni			Ing. Lauro Sacchetti	
CONSULENTI:											
IMPIANTO ELETTRICO ETA STUDIO s.r.l. - Progettazione & Consulenza Elettronica Via Cassanese, 11 - 42100 Reggio Emilia Tel. 0522 431183 - fax 0522 430625 e-mail: info@etastudio.it					P.I. Fabrizio Costi		INGEGNERI GEOLOGICI E IDROGEOLOGICI GEOL. PAOLO MELLI GEOL. CHIARA FILIPPI			Geol. Paolo Meli	
revisione		data		descrizione		approvato		data:			
										MARZO 2017	

ARENA E BACKSTAGE | PLANIMETRIA 1:1000